

KRAJ
KATASTRÁLNÍ ÚZEMÍ

KRÁLOVÉHRADCEKÝ
DŘEVĚNICE



KM 0,0000
REVIZNÍ ŠACHTA

KM 0,0023
VPUŠTĚNÍ ŠACHTY ZASLEPENÁ PŘIMO DO
REVIZNÍ ŠACHTY ZASLEPENÁ

KM 0,0166
ULIČNÍ VPUŠTĚNÍ

KM 0,0185
REVIZNÍ ŠACHTA / VPUŠTĚNÍ ZASLEPENÁ

KM 0,0250
ULIČNÍ VPUŠTĚNÍ

KM 0,0360
ULIČNÍ VPUŠTĚNÍ

KM 0,0370
REVIZNÍ ŠACHTA / VPUŠTĚNÍ

KM 0,0447
VPUŠTĚNÍ ZASLEPENÁ

KM 0,0706
REVIZNÍ ŠACHTA / VPUŠTĚNÍ

KM 0,0840
VPUŠTĚNÍ ZASLEPENÁ

KM 0,1000
ULIČNÍ VPUŠTĚNÍ

KM 0,1273
PŘEPOJENÍ SVODŮ 2x DN 150

KM 0,1324
PŘEPOJENÍ SVODŮ DN 150

KM 0,1478
REVIZNÍ ŠACHTA / VPUŠTĚNÍ

KM 0,15630
REVIZNÍ ŠACHTA / VPUŠTĚNÍ

KM 0,20820
REVIZNÍ ŠACHTA

VÝŠKOVÁ ÚPRAVA

VÝŠKOVÁ ÚPRAVA

VÝŠKOVÁ ÚPRAVA


MĚŘÍTKA X / Y : 1500 / 1:100

LEGENDA TYPŮ ČAR:


TERÉN V OSE

NIVELETA KANALIZACE

NIVELETA CHODNÍK

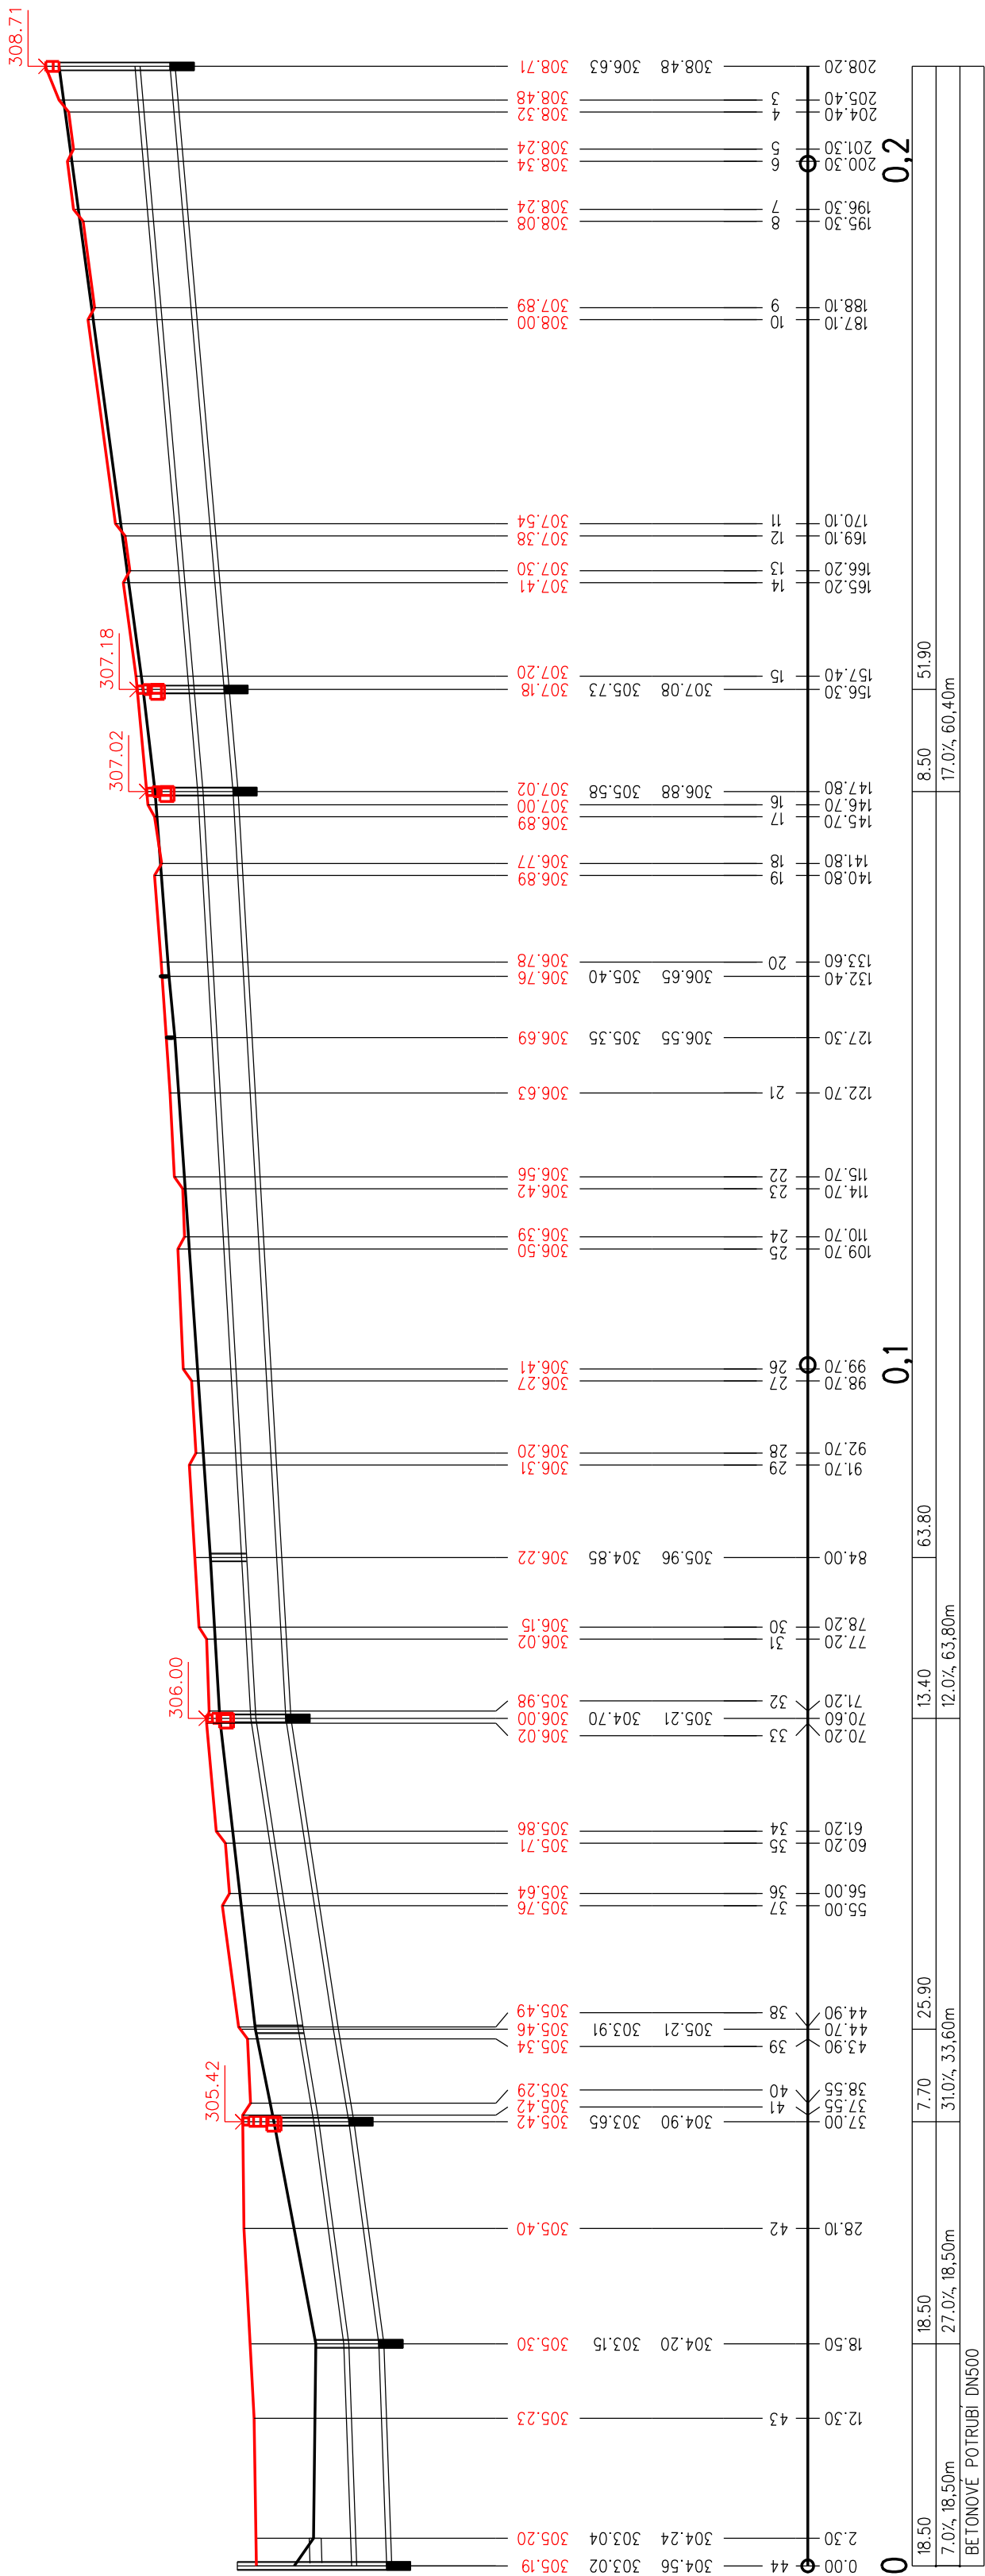

PŘED ZAPOČETÍM PRACÍ NUTNO VYTÝČIT
VEŠKERÁ PODZEMNÍ VEDENÍ !
SOUŘADNICOVÝ SYSTÉM JTSK
VÝŠKOVÝ SYSTÉM BpV

<div><div><div>groprojekce</div><div>s.r.o.</div></div></div>				<div><div><div>ROKYCANOVA 114/IV VYSOKÉ MÝTO 566 01 tel. 463 423 691 - 2 E-mail: agprojekce@agprojekce.cz</div><div><div>Stupeň : Datum : Formát : Zak. číslo : Měřítko : Příloha :</div><div><div>DSP + DPS 05. 2025 4 A4 008 30/25 1:500/100 D.1.2.9.</div></div></div></div></div>			
Vypracoval	Zodpovědný Projektant	Zodpovědný Zástupce	Kontrola	Chodník v lokalitě " Dolánky " v obci Dřevěnice			
Tomáš Hrdonka	Tomáš Hrdonka	Ing. Jakoubek Jaroslav	Ing. Tměj Jaroslav				
Kraj : Královéhradecký				PÚsRP : Jičín			
OÚ : Dřevěnice							
Investor : Obec Dřevěnice, č.p. 56, 507 13 Železnice							
Akce :							
Obsah :				Podélný profil stávající kanalizací			