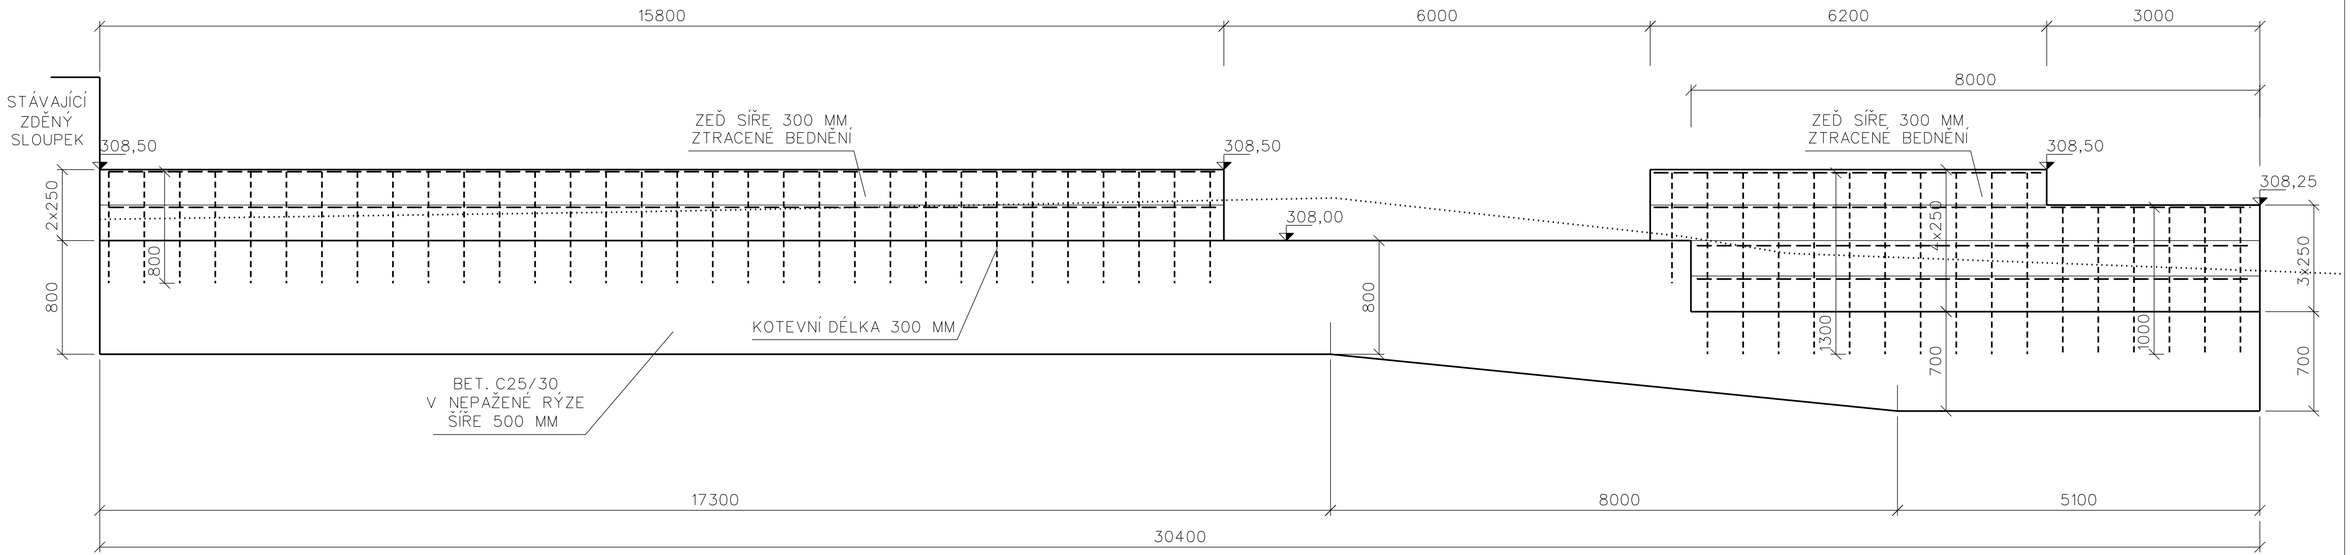

- VÝKOP RÝHA š.0,5m - 15,0 m^3
- BETON C25/30 V RÝZE BEZ PAŽENÍ - 12,0 m^3
- BETON C20/25 V TVAROVKÁCH - 3,5 m^3
- VÝZTUŽ R12 mm - CELKEM 110 m = 98 kg
- NOPOVÁ FOLIE - 16 m^2
- PLOCHA TVAROVEK - 16,0 m^2

PŘED ZAPOČETÍM PRACÍ NUTNO VYTÝČIT VEŠKERÁ PODZEMNÍ VEDENÍ !

SOUŘADNICOVÝ SYSTÉM JTSK
VÝŠKOVÝ SYSTÉM BPV

Vypracoval	Zodpovědný Projektant	Zodpovědný Zástupce	Kontrola
Tomáš Hrdonka	Tomáš Hrdonka	Ing. Jakoubek Jaroslav	Ing. Tměj Jaroslav

Kraj : Královéhradecký | PÚsRP : Jičín
MěÚ : Dřevěnice
Investor : Obec Dřevěnice, č.p. 56, 507 13 Železnice

Akce :

Chodník v lokalitě " Dolánky " v obci Dřevěnice

Obsah : Zeď - ztracené bednění

Agroprojekce Litomyšl s.r.o.
ROKYCANOVA 114/IV
VYSOKÉ MÝTO 566 01
tel. 465 423 691 - 2
E-mail: agroprojekce@agroprojekce.cz

Stupeň :	DSP + DPS
Datum :	05. 2025
Formát :	3 A4
Zak.číslo :	008 30/25
Měřítko :	1:50/25
Příloha :	D.1.2.7.