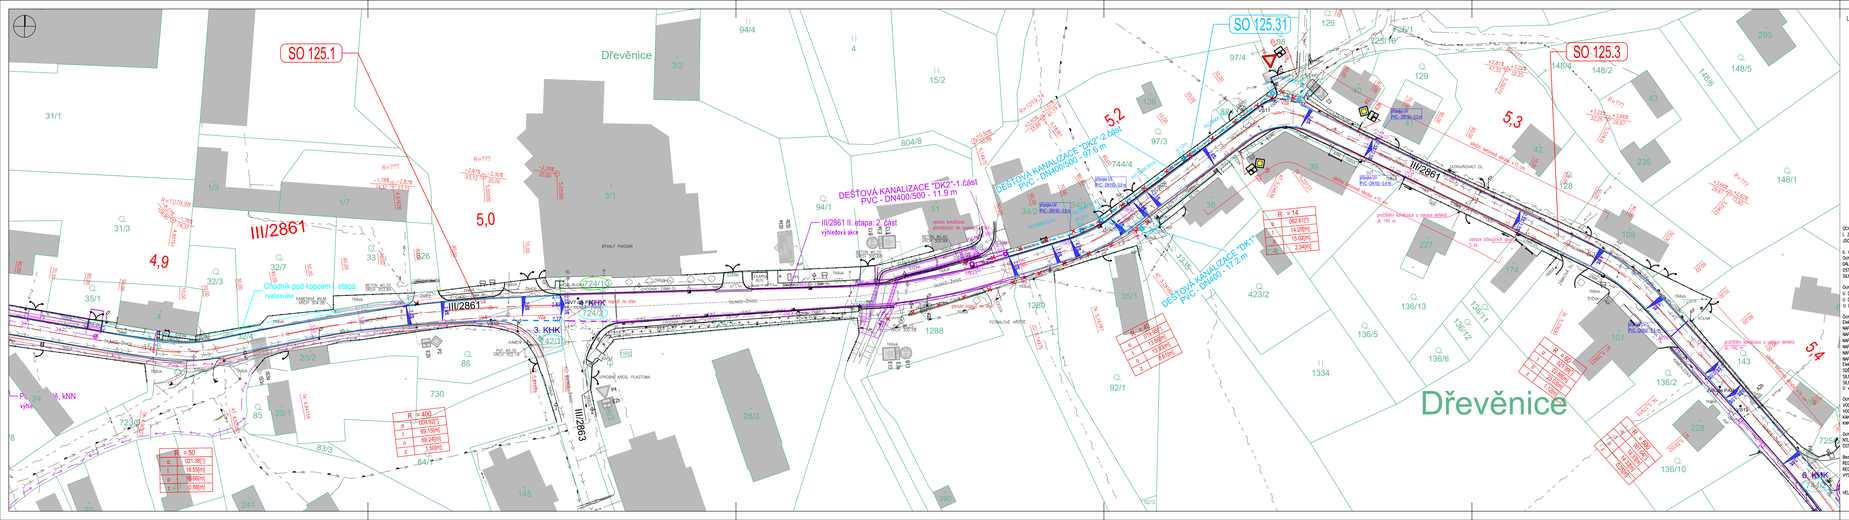

LEGENDA:

- stávající hrany
- hranice pozemků
- navrhované hrany
- související jiné stavby
- dopravní značení – nové
- stávající vodorovné a svislé dopravní značení – obnova
- svislé dopravní značení – rušení
- uliční vpusti s přípojkou DN150 – návrh

Seznam Stavebních objektů:

SO 125.1 Silnice III/2861 - 1. část
SO 125.3 Silnice III/2861 - 3. část
SO 125.31 Rekonstrukce kanalizací
SO 184.1 Přechodné dopravní značení - 1. část
SO 184.3 Přechodné dopravní značení - 3. část
SO 251 Záruční zeď v km 5,5 vlevo

OCHRANA PRAHA:
1. ZMĚNY NÁZEMNÍCH SÍTÍ
JSOU PROVEDENY DLE PODKLADŮ PŘÍSLUŠNÝCH SPRÁVCŮ. PŘED ZAHÁJENÍM STAVEBNÍCH PRACÍ JE NUTNÉ JEJICH OVĚŘENÍ A VYTÝČENÍ V CELÉM ZÁJMOVÉM OZEMÍ STAVBY.

II. OCHRANA A BEZPEČNOSTNÍ PÁSMA (OCHRANNÁ PÁSMA):
Ochranná pásma silnic a dálnic jsou dle zákona č. 13/1997 Sb. §30 následující:
DÁLNICE, RYCHLOSTNÍ MÍSTNÍ KOMUNIKACE 100 m (od osy přilehlého jízdního pásu)
OSTATNÍ SILNICE I. TŘ., MK I. TŘÍDY 50 m (od osy vozovky nebo osy přilehlého jízdního pásu)
SILNICE II. a III. TŘ. a MK II. TŘ. 15 m (od osy vozovky nebo osy přilehlého jízdního pásu)

Ochranná pásma dráhy jsou dle zákona č. 266/1994 Sb. §8 následující:
U DRÁHY CELOSTÁTNÍ A U DRÁHY REGIONÁLNÍ 60 M OD OSY KRAJNÍ KOLEJE, NEJMÉNĚ VŠAK VE VZDÁLENOSTI 30 M OD HRANIC OBVODU DRÁHY.
U DRÁHY CELOSTÁTNÍ, VYBUDOVANÉ PRO RYCHLOST VĚTŠÍ NEŽ 160 KM/H A U DRÁHY ZKUŠEBNÍ, 100 M OD OSY KRAJNÍ KOLEJE, NEJMÉNĚ VŠAK 30 M OD HRANIC OBVODU DRÁHY.
U DRÁHY MĚSTSKÉ A KLUZNÉ 30 M OD OSY KRAJNÍ KOLEJE.

Ochranná pásma stávajících vedení jsou dle zákona č. 458/2000 Sb. §46 následující:
Dolní napěťová vedení:
NAPĚTÍ DO 1 kV 1 m (od krajního vodiče)
NAPĚTÍ NAD 1 kV DO 35 kv VČETNĚ 7 m (od krajního vodiče)
NAPĚTÍ NAD 35 kV DO 110 kV VČETNĚ 12 m (od krajního vodiče)
NAPĚTÍ NAD 110 kV DO 220 kV VČETNĚ 15 m (od krajního vodiče)
NAPĚTÍ NAD 220 kV DO 400 kV VČETNĚ 20 m (od krajního vodiče)
NAPĚTÍ NAD 400 kV 30 m (od krajního vodiče)
Sdělovací vedení:
SDĚLOVACÍ KABELOVÁ VEDENÍ MÍSTNÍ I DÁLKOVÁ 1,5 m (od krajního kabelu)
SILNOPROUDÁ VEDENÍ DO 110 kV VČETNĚ 1 m (po obou stranách krajního kabelu)
SILNOPROUDÁ VEDENÍ NAD 110 kV VČETNĚ 3 m (po obou stranách krajního kabelu)
U vedení, která byla realizována do roku 1994, se ochranná pásma stanovují podle původních předpisů.

Ochranná pásma vodovodních řadů a kanalizačních stok jsou dle zákona č. 274/2001 Sb. §23 následující:
VODOVODNÍ POTRUBÍ DO DN 500 VČETNĚ 1,5 m (od okraje potrubí)
VODOVODNÍ POTRUBÍ NAD DN 500 2,5 m (od okraje potrubí)
KANALIZAČ. DO DN 500 VČETNĚ 1,5 m (od okraje stoky)
KANALIZAČ. NAD DN 500 2,5 m (od okraje stoky)

Ochranná pásma zásobovacích zařízení jsou dle zákona č. 458/2000 Sb. §69 následující:
RO, a STL PLYNOVODY 4 m (od pilíře)
VENKNÍ PLYNOVODY A TECHNOLOGICKÉ OBJEKTY 4 m (od pilíře)

Bezpečnostní pásma plynárenských zařízení jsou dle zákona č. 458/2000 Sb. §69 následující:
REGULAČNÍ STANICE VYSOKOTLAKÉ 10 m (od pilíře)
REGULAČNÍ STANICE VELMI VYSOKOTLAKÉ 15 m (od pilíře)
VYSOKOTLAKÉ PLYNOVODY DO DN 100 15 m (od pilíře)
DO DN 250 20 m (od pilíře)
NAD DN 250 40 m (od pilíře)
VELMI VYSOKOTLAKÉ PLYNOVODY DO DN 300 100 m (od pilíře)
DO DN 500 150 m (od pilíře)
NAD DN 500 200 m (od pilíře)

III/2864 a III/2861 Těšín - Radim - kř. s I/16 Na Špici
II. etapa: 1. a 3. část

OBJEDNATEL PD: Královéhradecký kraj, Pivovarské náměstí 1245, 500 02 Hradec Králové, IČ 708 93 940

SOUŘADNICOVÝ SYSTÉM S-JTSK VÝŠKOVÝ SYSTÉM Bpv

ZPRACOVATEL PD: Atelier Promika, s. r. o., Na Pankráci 1932/58, 140 00 Praha, IČ 260 82 073

VYPRACOVAL	Ing. Robin Pelikán	HLAVNÍ INŽENÝR PROJEKTU	Ing. Jaroslav Mika
ODPOVĚDNÝ PROJEKTANT	Ing. Marek Pechal	TECHNICKÁ KONTROLA	Ing. Petr Mlíkovský

PŘÍLOHA: C

Koordinační situační výkres

ČÍSLO: C
V. PŘÍLOHY: 3.2

STUPEŇ: DUSP/DSP | DATUM: 10/2021 | MĚŘÍTKO: 1:500 | FORMÁT: A4

© Autor fotkání obsažených na výkresech a textové části je předmětem ochrany dle autorského zákona