

POVRCH
KATASTR

DLÁŽDEŇ CHODNÍK
DŘEVĚNICE

SKLONOVÉ POMĚRY
MĚŘÍTKA X / Y 1:500 / 1:100
LEGENDA TYPŮ ČAR
TERÉN
UPRAVENÝ TERÉN
NIVELETA

KÓTY UPRAV. TERÉNU

KÓTY NIVELETY

KÓTY TERÉNU

SROVNÁVACÍ ROVINA: 297

STANIČENÍ

VZDÁLENOST PŘÍČNÝCH REZŮ

DĚLKY
SKLON NIVELETY

KM 0,004 50
NAPŮJENÍ SNÍŽENÝM OBRUB.
NA STÁVAJÍCÍ KOMUNIKACI

KM 0,007 80
KŘÍŽENÍ SPLAŠKOVÁ KANALIZACE

KM 0,012 10 - 0,015 10
NAPŮJENÍNA ST. KOMUNIKACI - DL. 3,0m

KM 0,021 10 - 0,028 30
SDRUŽENÝ SJEZD - DL. 7,2m

KM 0,043 10
KŘÍŽENÍ PLYNOVODU STL

KM 0,048 50
KŘÍŽENÍ SPLAŠKOVÁ KANALIZACE

KM 0,047 30 - 0,050 20
SJEZD K NEMOVITOSTI - DL. 2,9m

KM 0,056 20
KŘÍŽENÍ PLYNOVODU STL

KM 0,061 00
KŘÍŽENÍ VODOVODNÍ PŘÍPOJKA

KM 0,070 70 - 0,074 60
SJEZD K NEMOVITOSTI - DL. 3,9m

KM 0,075 70
KŘÍŽENÍ SPLAŠKOVÁ KANALIZACE

KM 0,083 50
KŘÍŽENÍ VODOVODNÍ PŘÍPOJKA

KM 0,089 60
KŘÍŽENÍ PLYNOVODU STL

KM 0,092 70
KŘÍŽENÍ PLYNOVODU STL

KM 0,095 60
KŘÍŽENÍ VODOVODNÍ PŘÍPOJKA

KM 0,101 60 - 0,105 60
SJEZD K NEMOVITOSTI - DL. 4,0m

KM 0,107 80
KŘÍŽENÍ SPLAŠKOVÁ KANALIZACE

KM 0,118 20
KŘÍŽENÍ SPLAŠKOVÁ KANALIZACE

KM 0,117 60 - 0,123 60
SJEZD K NEMOVITOSTI - DL. 6,0m

KM 0,137 90
KŘÍŽENÍ PLYNOVODU STL

KM 0,139 00 - 0,145 00
SJEZD K NEMOVITOSTI - DL. 6,0m

KM 0,155 80 - 0,160 00
SJEZD K NEMOVITOSTI - DL. 3,9m

KM 0,160 30
KŘÍŽENÍ VODOVODNÍ PŘÍPOJKA

KM 0,161 60
KŘÍŽENÍ PLYNOVODU STL

KM 0,171 80 - 0,177 20
SJEZD K NEMOVITOSTI - DL. 5,4m

KM 0,181 10
KŘÍŽENÍ SPLAŠKOVÁ KANALIZACE

KM 0,221 80
NAPŮJENÍ SNÍŽENÝM OBRUB.
NA STÁVAJÍCÍ KOMUNIKACI


KM 0,000 00 - 0,013 00
SPOUBĚH - PODZEMNÍ SDOLOVACHO VEDENÍ

KM 0,000 00 - 0,221 80
SPOUBĚH - VODOVOD

KM 0,000 00 - 0,221 80
SPOUBĚH - NADZEMNÍHO VEDENÍ NN


KM 0,000 00 - 0,221 80
SPOUBĚH - DĚŠTOVÁ KANALIZACE

KM 0,218 10 - 0,221 80
SPOUBĚH - NADZEMNÍHO SDOLOVACHO VEDENÍ

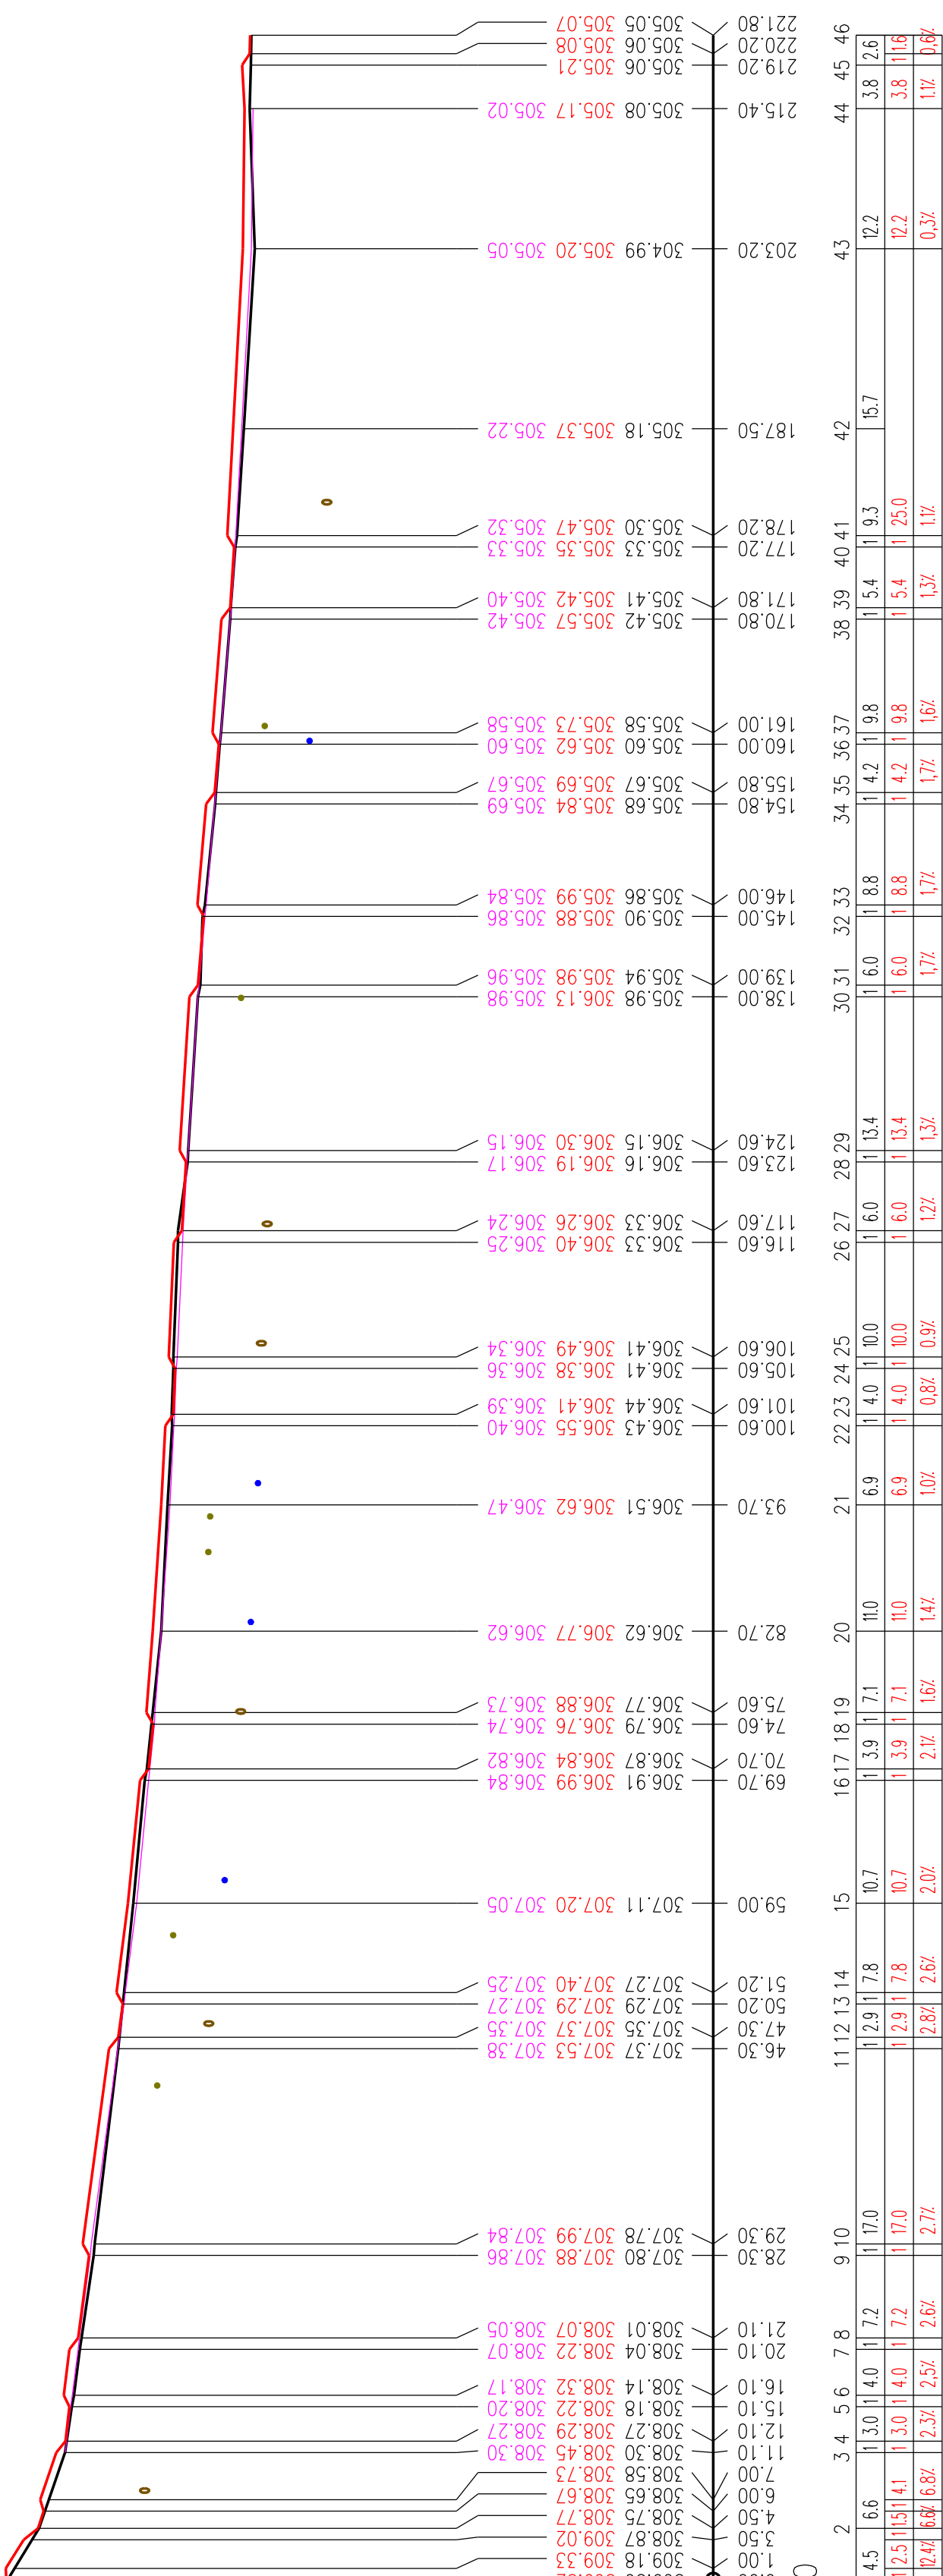

PŘED ZAPOČETÍM PRACÍ NUTNO VYTÝČIT
VEŠKERA PODZEMNÍ VEDENÍ
SOUŘADNICOVÝ SYSTÉM JTSK
VÝŠKOVÝ SYSTÉM BPV

Vypracoval Tomáš Hrdonka	Zodpovědný Projektant Tomáš Hrdonka	Zodpovědný Zástupce Ing. Jakoubek Jaroslav	Kontrola Ing. Tměj Jaroslav	Kraj : Královéhradecký MěÚ : Dřevěnice	Investor : Obec Dřevěnice, č.p. 56, 507 13 Železnice	Akce :	Stupeň :	DSP + DPS
							Datum :	05. 2025
							Formát :	4 A4
							Zak.číslo :	008 30/25
							Měřítko :	1:500/100
							Príloha :	D.1.2.3.

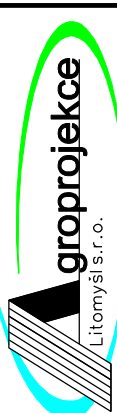

groprojekce

Litomyšl s.r.o.

ROKYCANOVA 114/IV
VYSOKÉ MYTO 566 01
tel. 465 423 691 - 2
E-mail: agroprojekce@agroprojekce.cz