




SITUACE

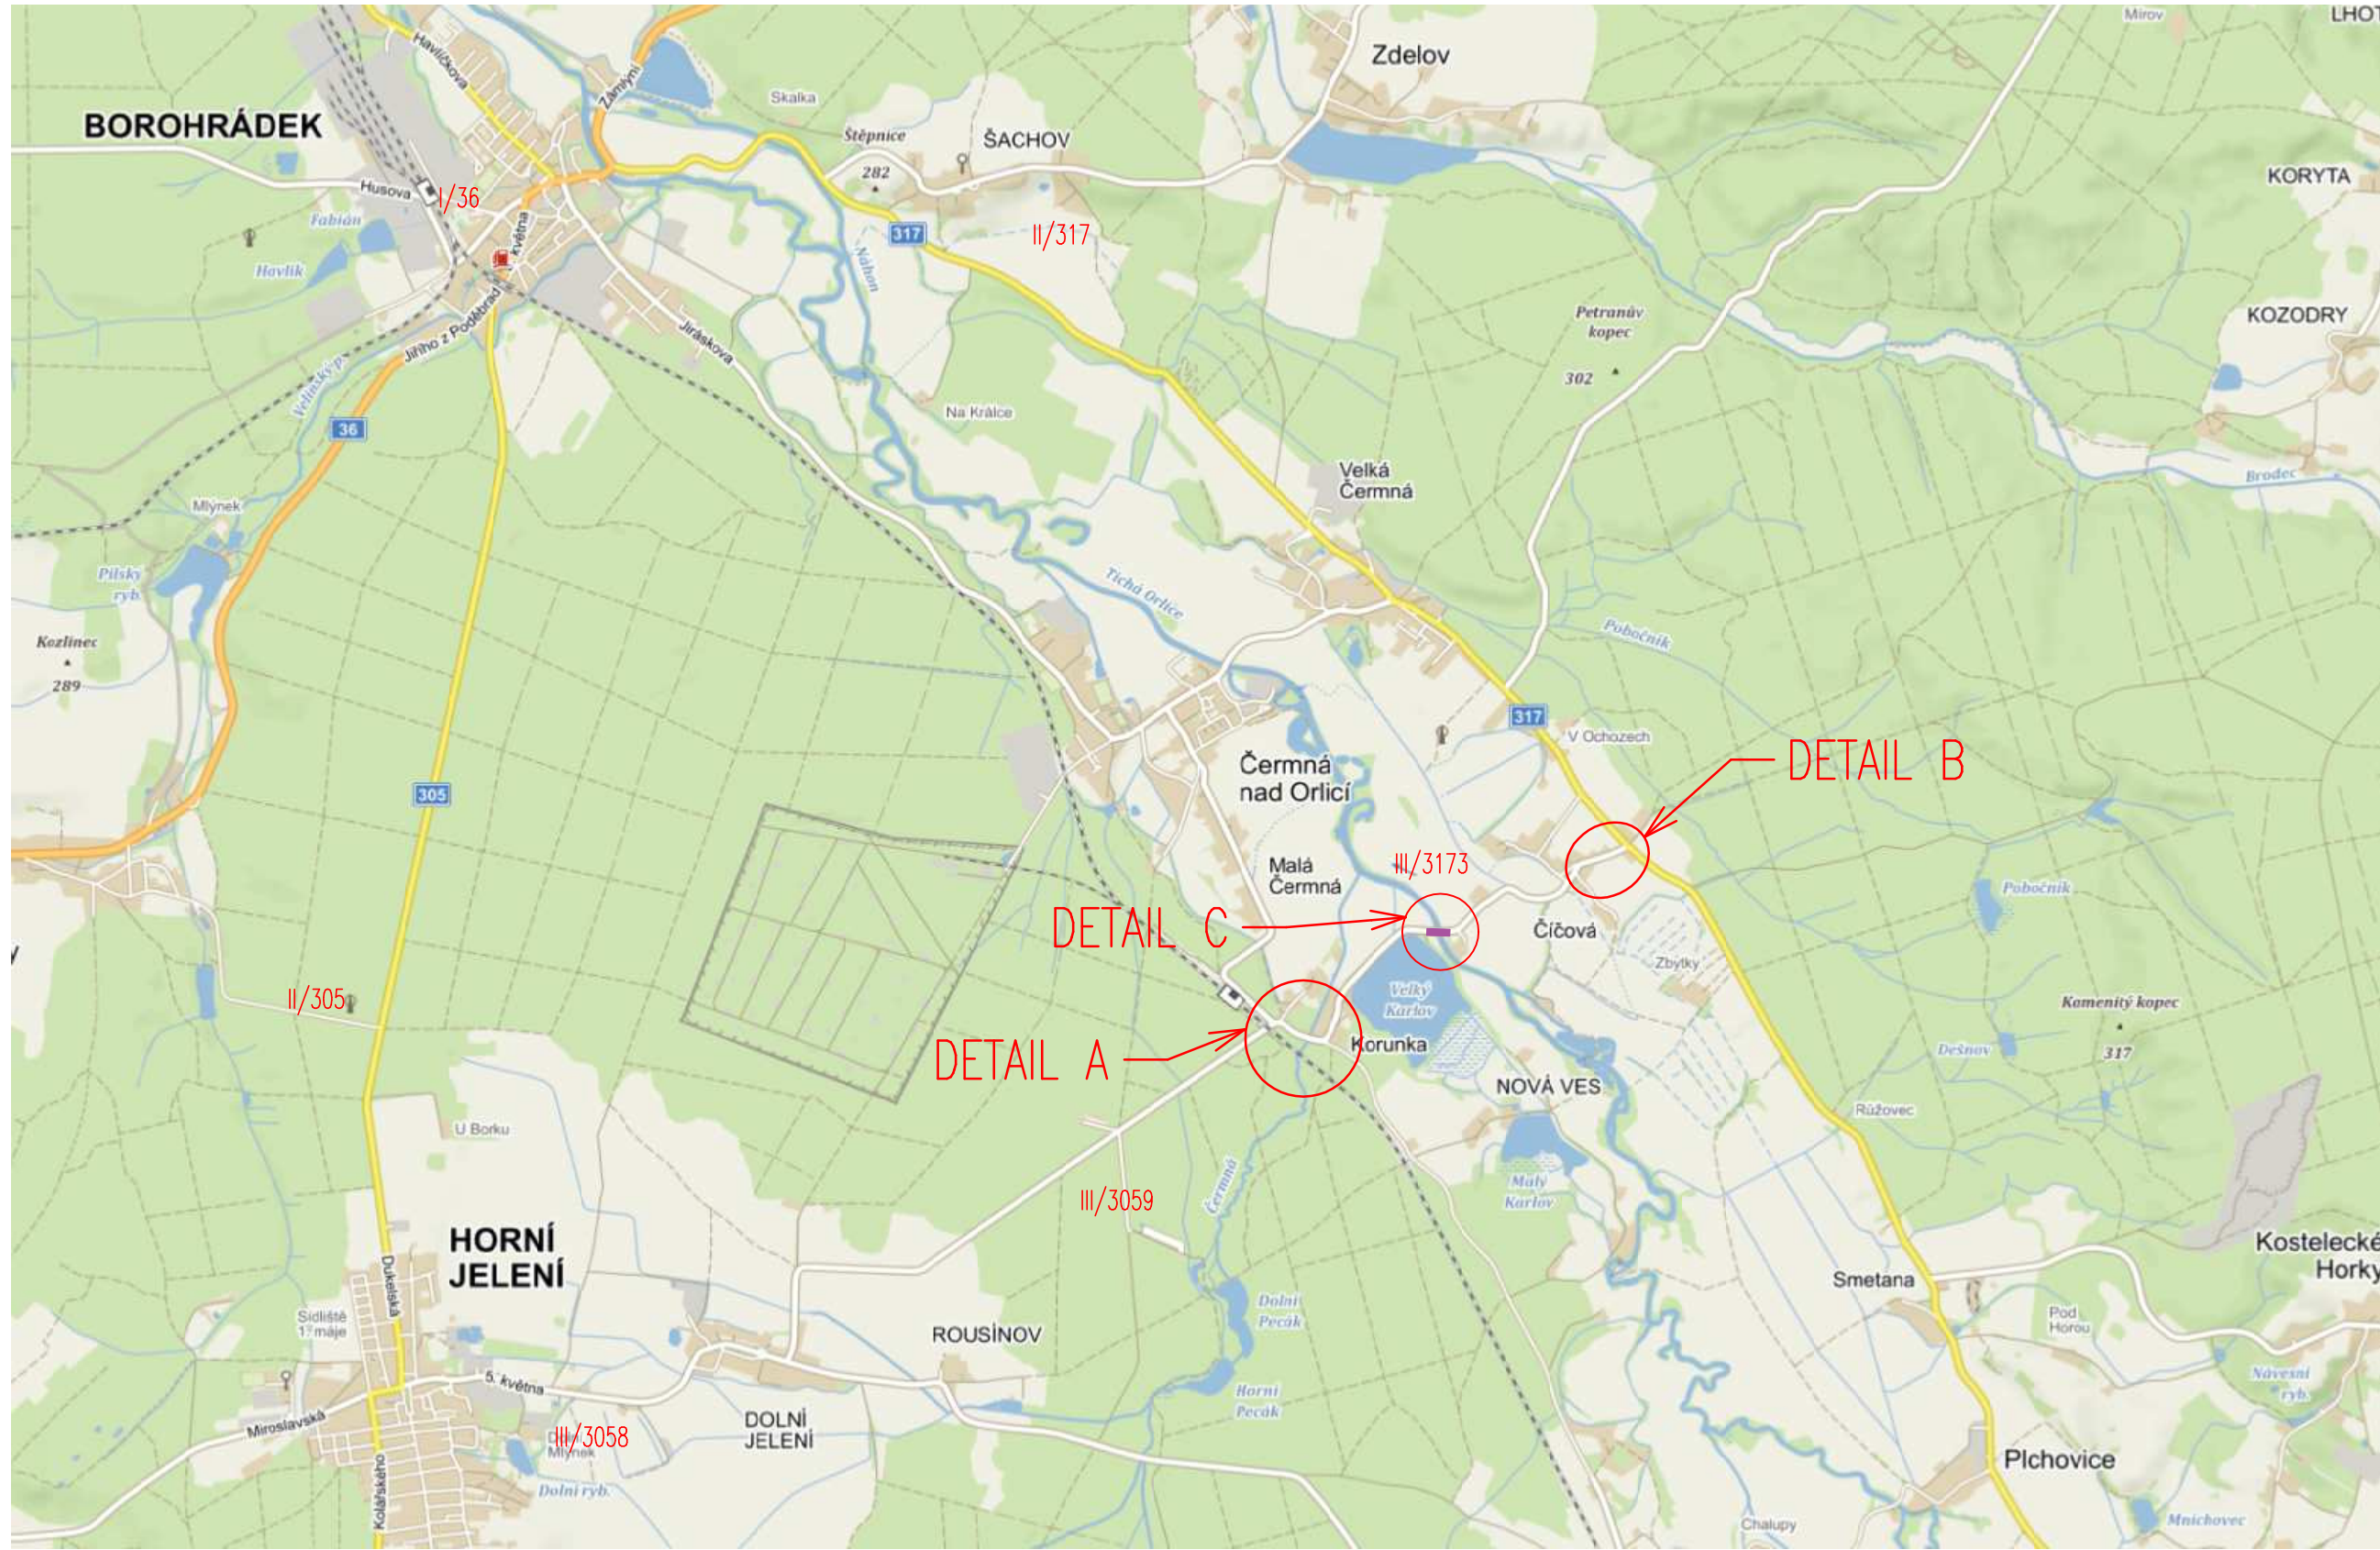


DETAIL A

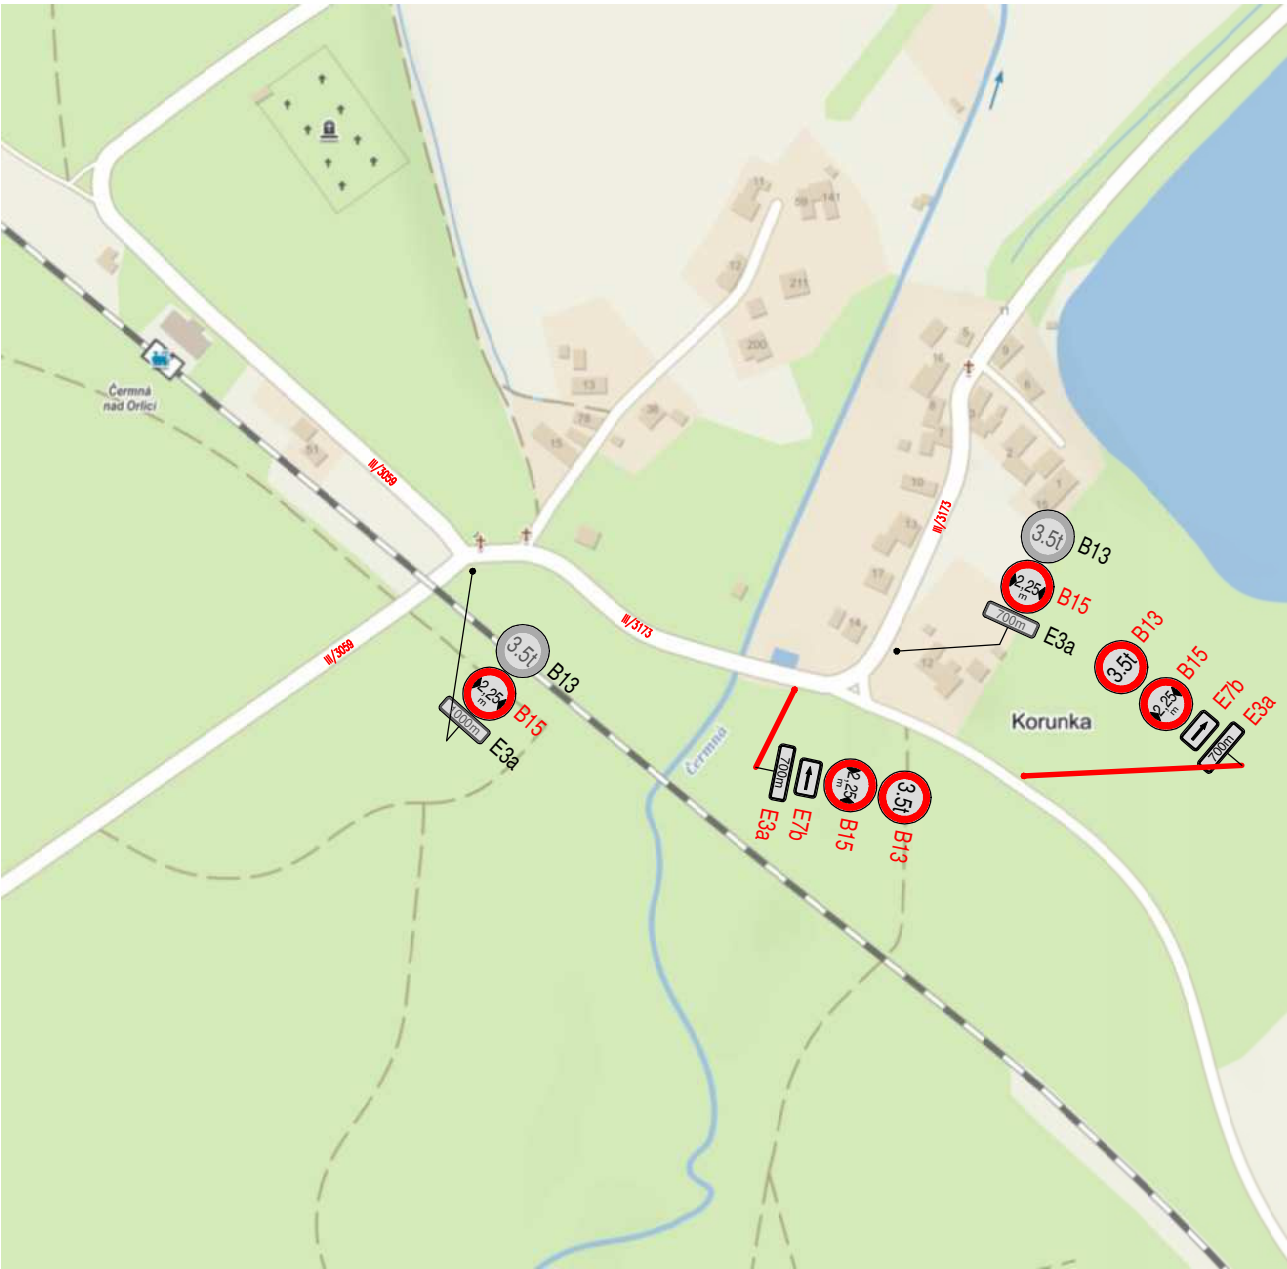

DETAIL B

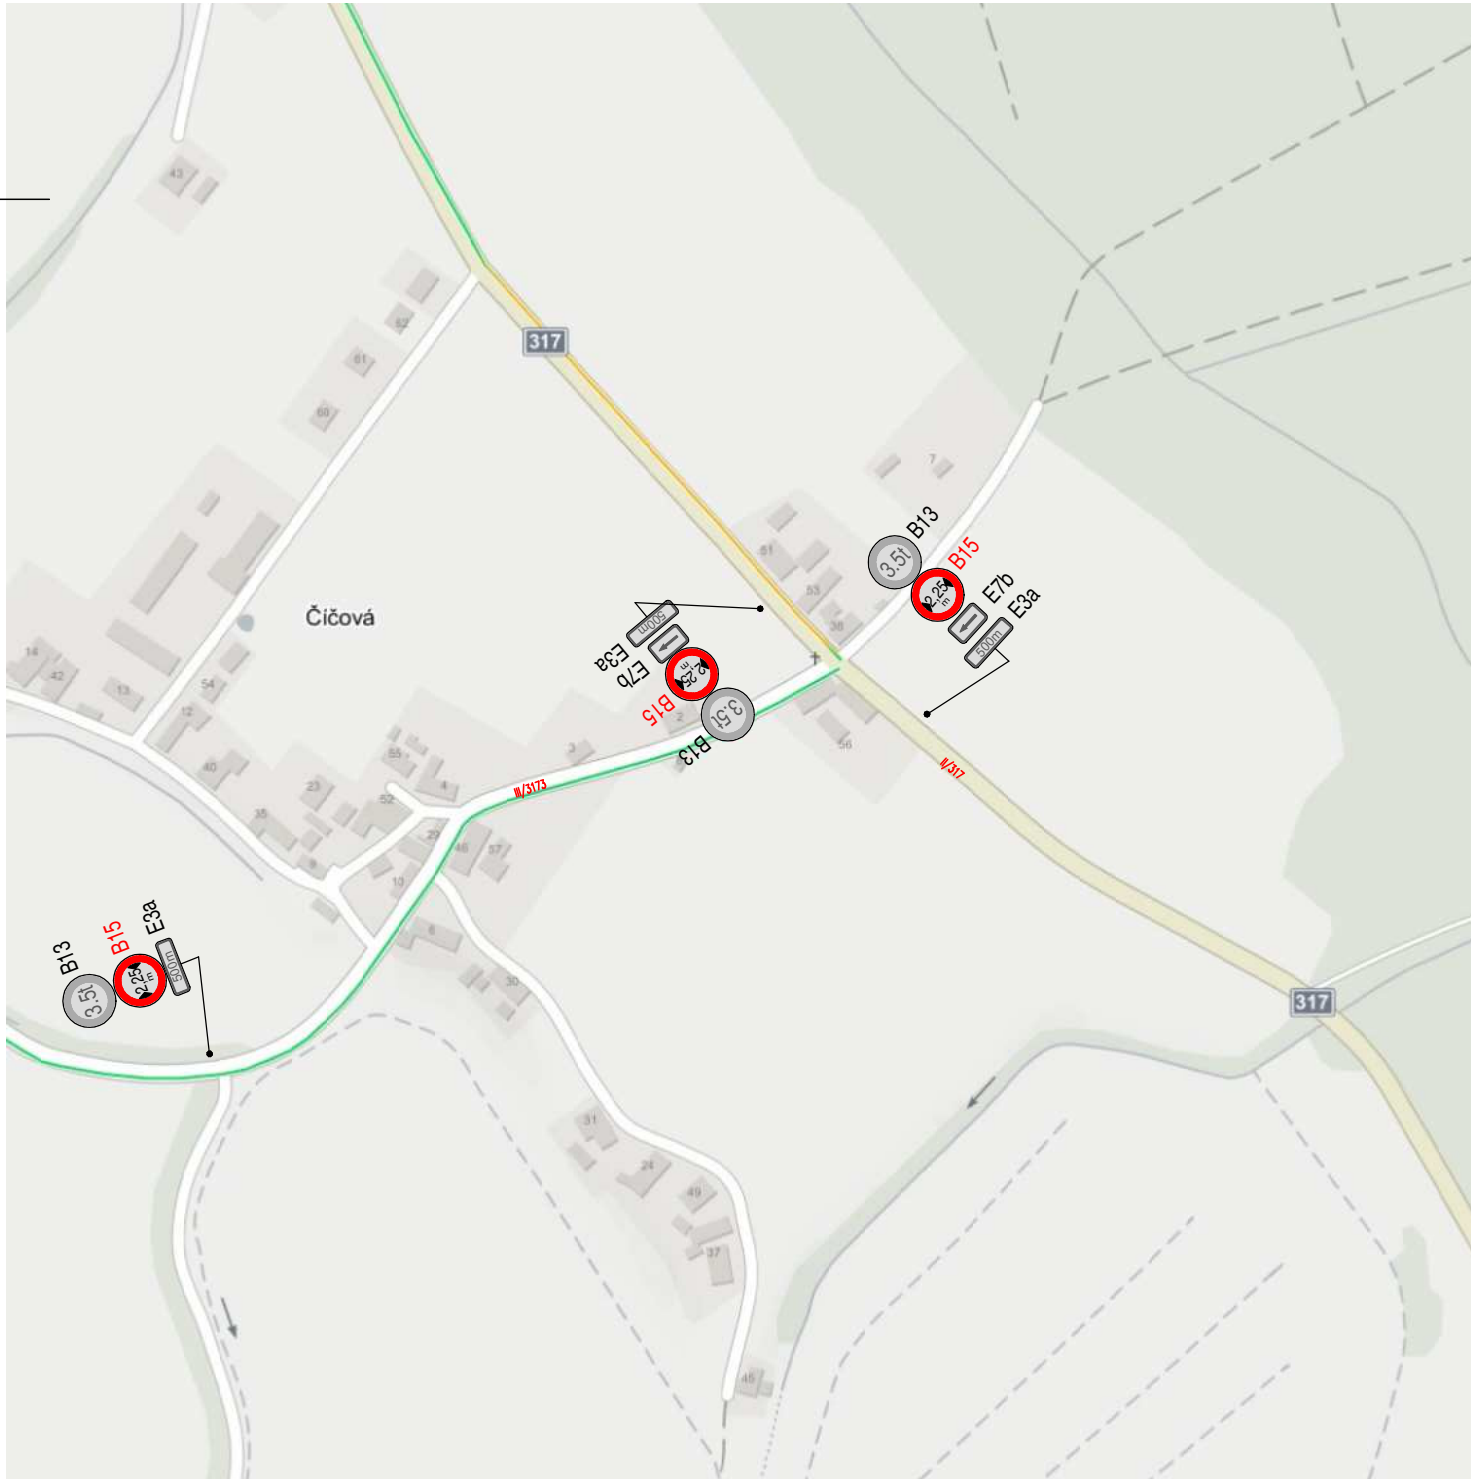


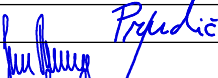
DETAIL C

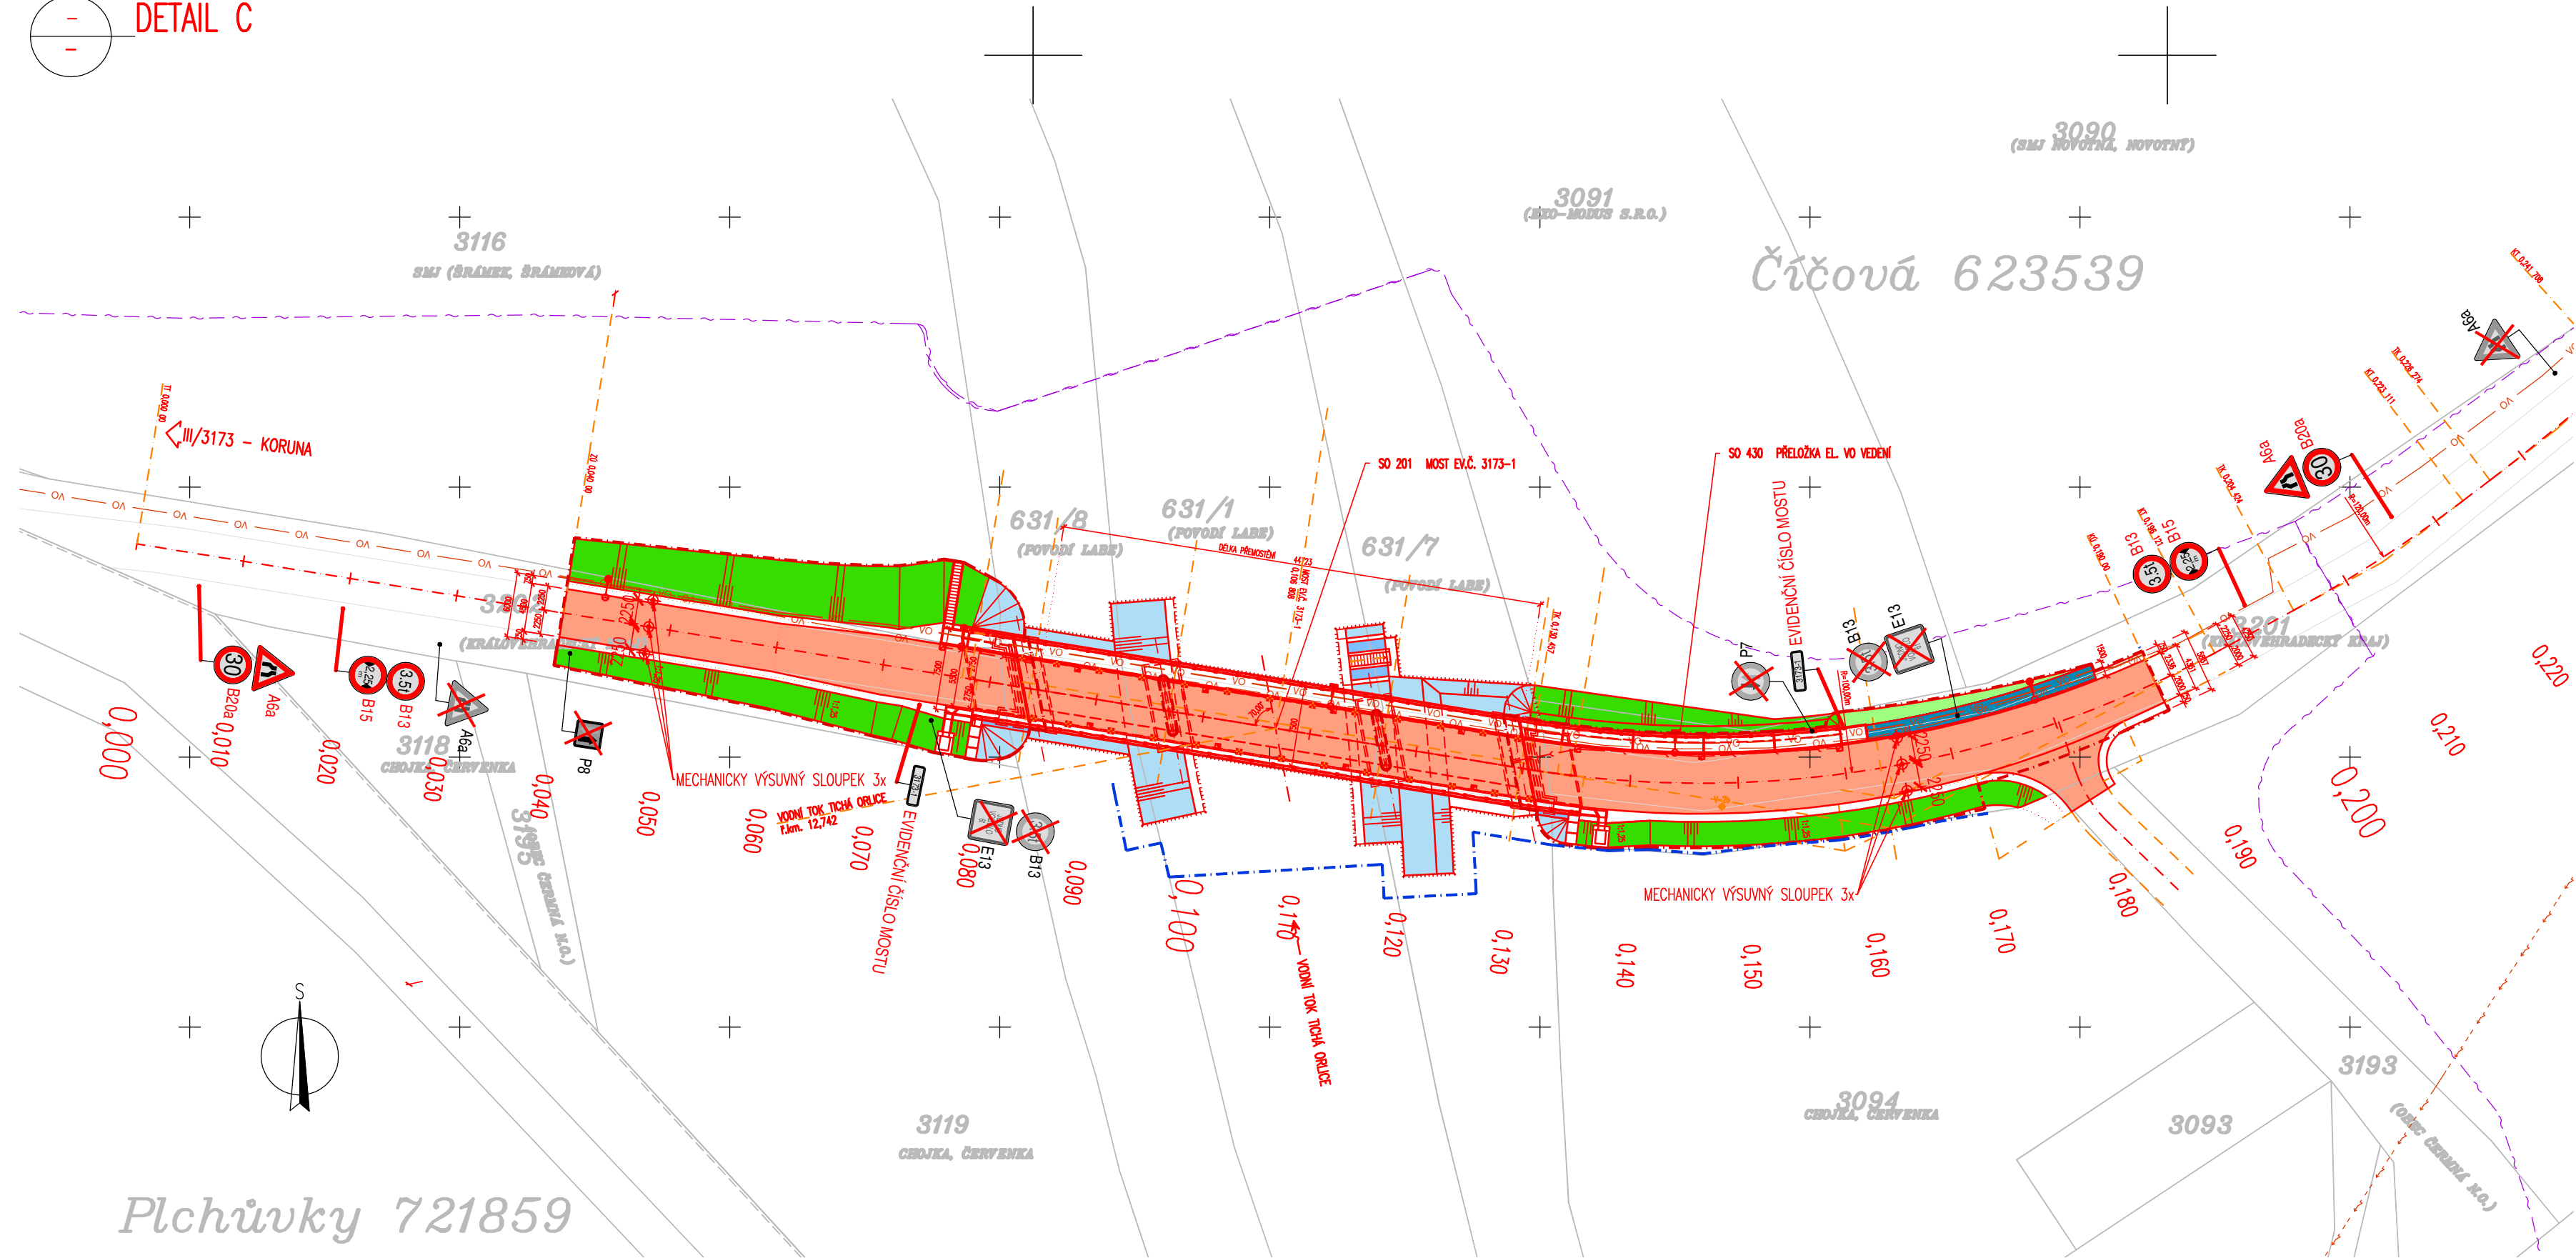

LEGENDA DOPRAVNÍHO ZNAČENÍ :

- STÁVAJÍCÍ DOPRAVNÍ ZNAČENÍ
- STÁVAJÍCÍ ODSTRAŇOVANÉ DOPRAVNÍ ZNAČENÍ
- NOVÉ DOPRAVNÍ ZNAČENÍ

SO 201
DSP+PDPS

SOUŘADNICOVÝ SYSTÉM: S-JTSK			DPS+P DPS		
VÝŠKOVÝ SYSTÉM: BpV			<div><div>FORŠTEROVA Č.P. 175, 568 01 MOŠTÝ MOŠT E-MAIL: MOSMDS@PROJEKT.CZ</div></div>		
KRESLIL:	KOLEKTIV				
ZPRACOVAL:	MARTIN PRŮDČ				
TECHNICKÁ KONTROLA:	ING. JAN BURSA				
ZODPOVĚDNÝ PROJEKTANT:	ING. JAN BURSA				
HLAVNÍ PROJEKTANT:	ING. JAN BURSA				
KRAJ: KRALOVÉHRADECKÝ	OKRES: RYCHNOV NAD KNEŽNOU	OBEC: ČÍČOVÁ			
INVESTOR: KRALOVÉHRADECKÝ	KRAJ, PIVOVARSKÉ NÁMĚSTÍ 1245, HRADEC KRALOVÉ 500 03		STUPEŇ: DSP+PDPS		
AKCE:	MOST EV.Č. 3173-1 PŘES TICHOU ORLICI V ČÍČOVĚ		ZAK.ČÍSLO: 1805-18-3		
OBJEKT:	SO 201 - MOST EV.Č. 3173-1		ARCHIVNÍ ČÍSLO: 1805		
OBSAH:	DOPRAVNÍ ZNAČENÍ		DATUM: 10/2021		
			FORMÁT: BxA4		
			MĚŘÍTKO: -		
			ČÍSLO SOUPRAVY:		ČÍSLO PŘÍLOHY: 12.