


Obrazová příloha ke zprávě 2021/114

Schéma prefabrikovaného Benešova rámu (kóty v mm)

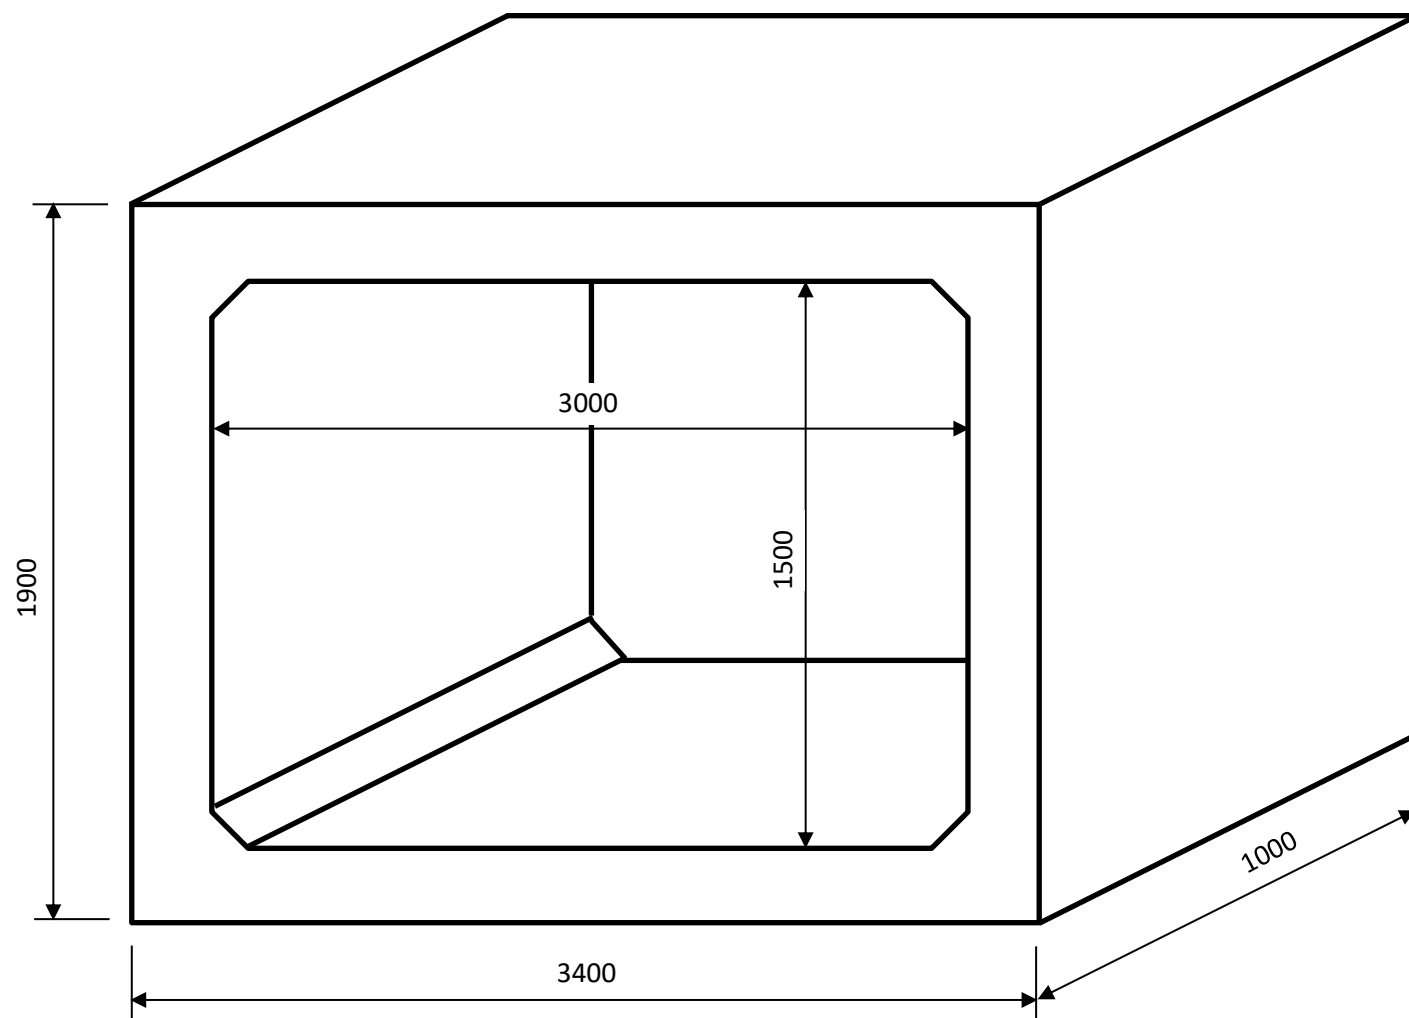

Obrazová příloha ke zprávě 2021/114

Řez stropní částí prefabrikovaného Benešova rámu přibližně v měřítku 1:5 (kóty v mm)

