






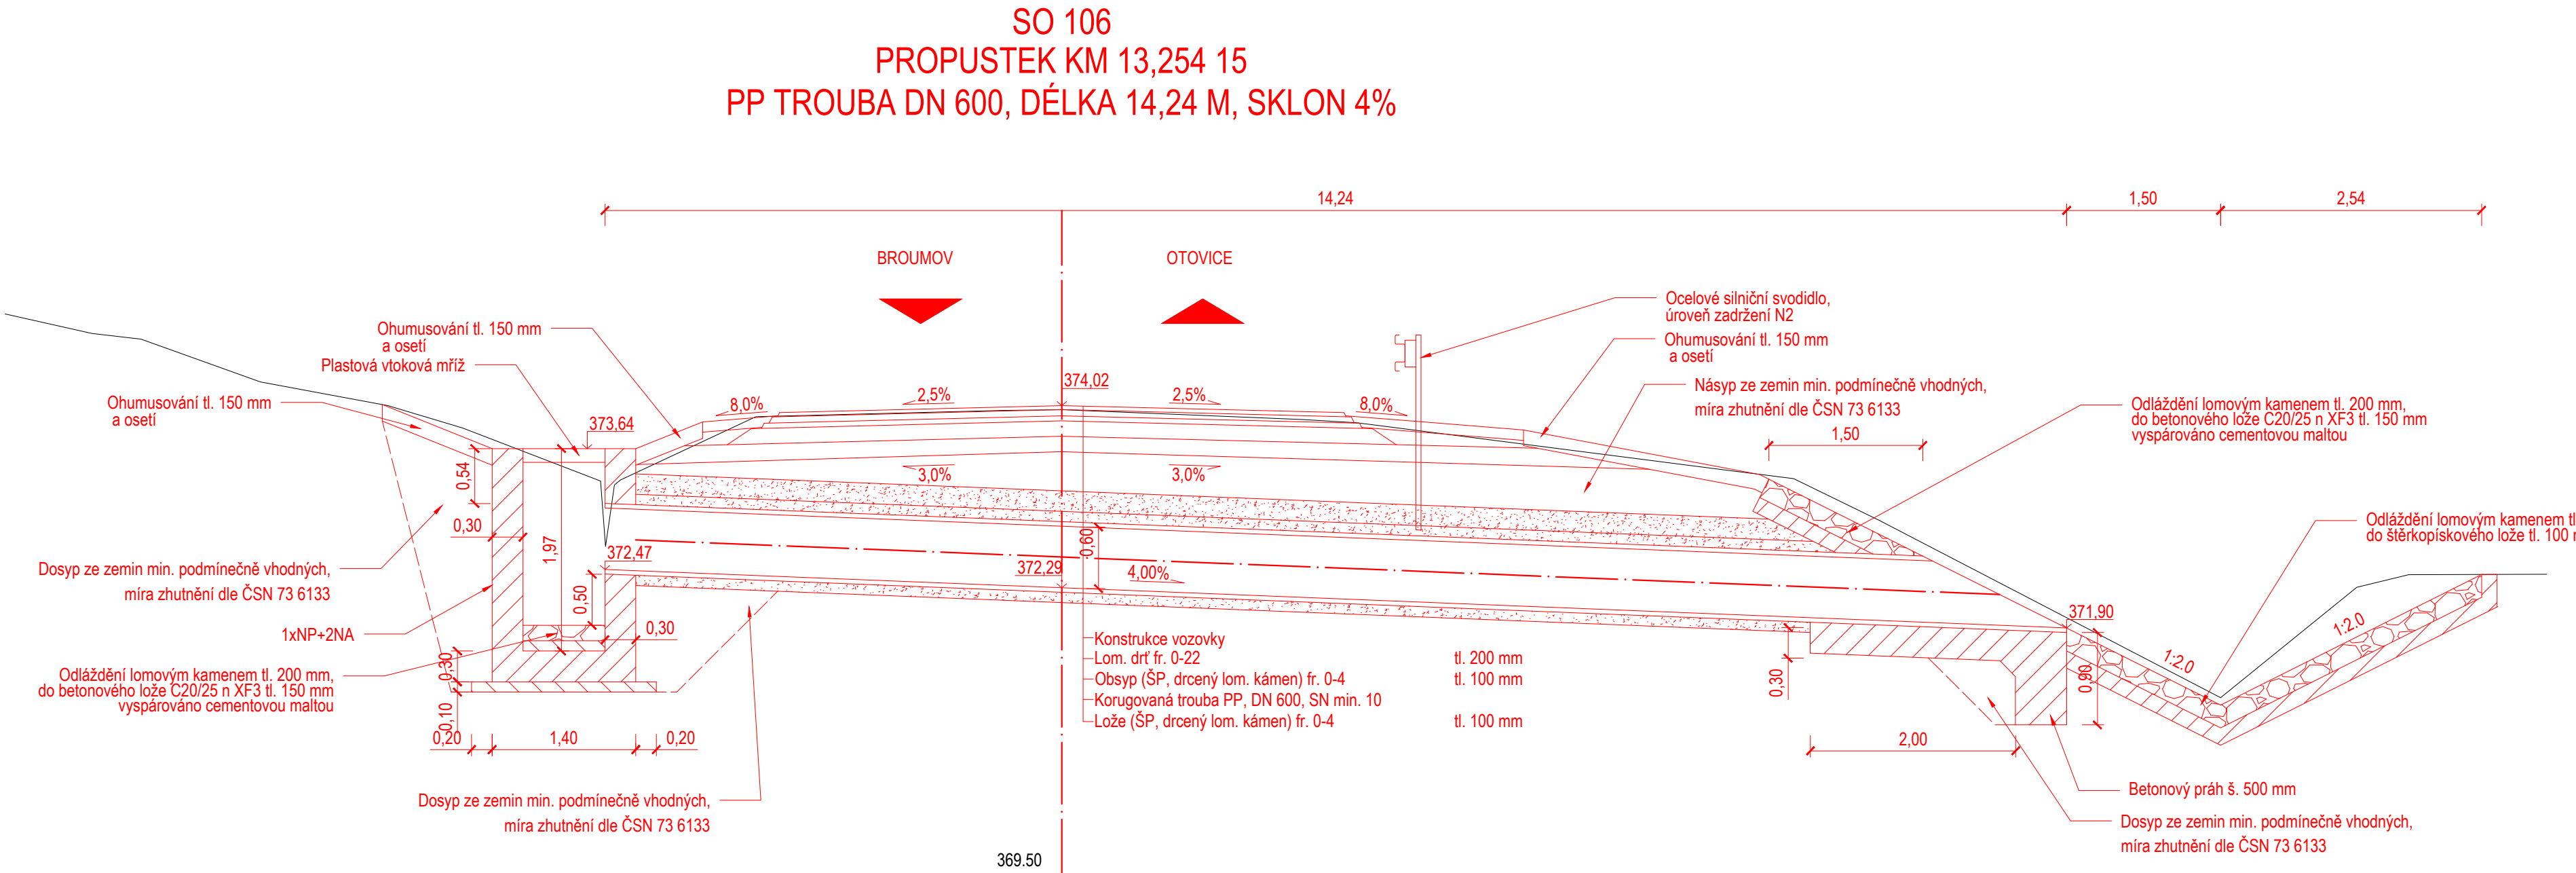

PROPUSTEK KM 13,254 15
M 1:50



SOUŘADNICOVÝ S-JTSK, VÝŠKOVÝ SYSTÉM Bpv

OBJEDNATEL: <div><div>KRÁLOVÉHRADECKÝ KRAJ</div></div> <div>Královéhradecký kraj Pivovarské náměstí 1245 500 03 Hradec Králové</div>		ZHOTOVITEL: <div><div>AF-CITYPLAN s.r.o. MAGISTRŮ 1275/13 140 00 PRAHA 4 tel.: +420 277 005 500 www.afconsult.com www.af-cityplan.cz</div></div>		
HLAVNÍ INŽENÝR PROJEKTU: <div> Ing. VÁCLAV BARTŮŇEK</div>	ZODPOVĚDNÝ PROJEKTANT: <div> Ing. VÁCLAV BARTŮŇEK</div>	VYPRACOVAL: <div> Ing. JAN SUCHÁNEK</div>	KONTROLOVAL: <div> Ing. JAKUB VYHNÁLEK</div>	
NÁZEV PROJEKTU: II/302 STAROSTÍN - BROUMOV - HRANICE ČR - PR, IV. ČÁST - ÚSEK VELKÁ VES				
ČÁST:	STAVEBNÍ ČÁST			
STAVEBNÍ OBJEKT:	SO 106 - Velká Ves, km 11,600 - 14,184 56			
PŘÍLOHA:	PROPUSTEK KM 13,254 15			
KRAJ:	Královéhradecký kraj	ČÁST: D	PŘÍLOHA Č.: 5.9	ČÍSLO PARE:
DATUM:	10/2019			
STUPEŇ:	DUSP/PDPS			
MĚŘÍTKO:	1:50			
Č. ZAKÁZKY:	15-2-086			