






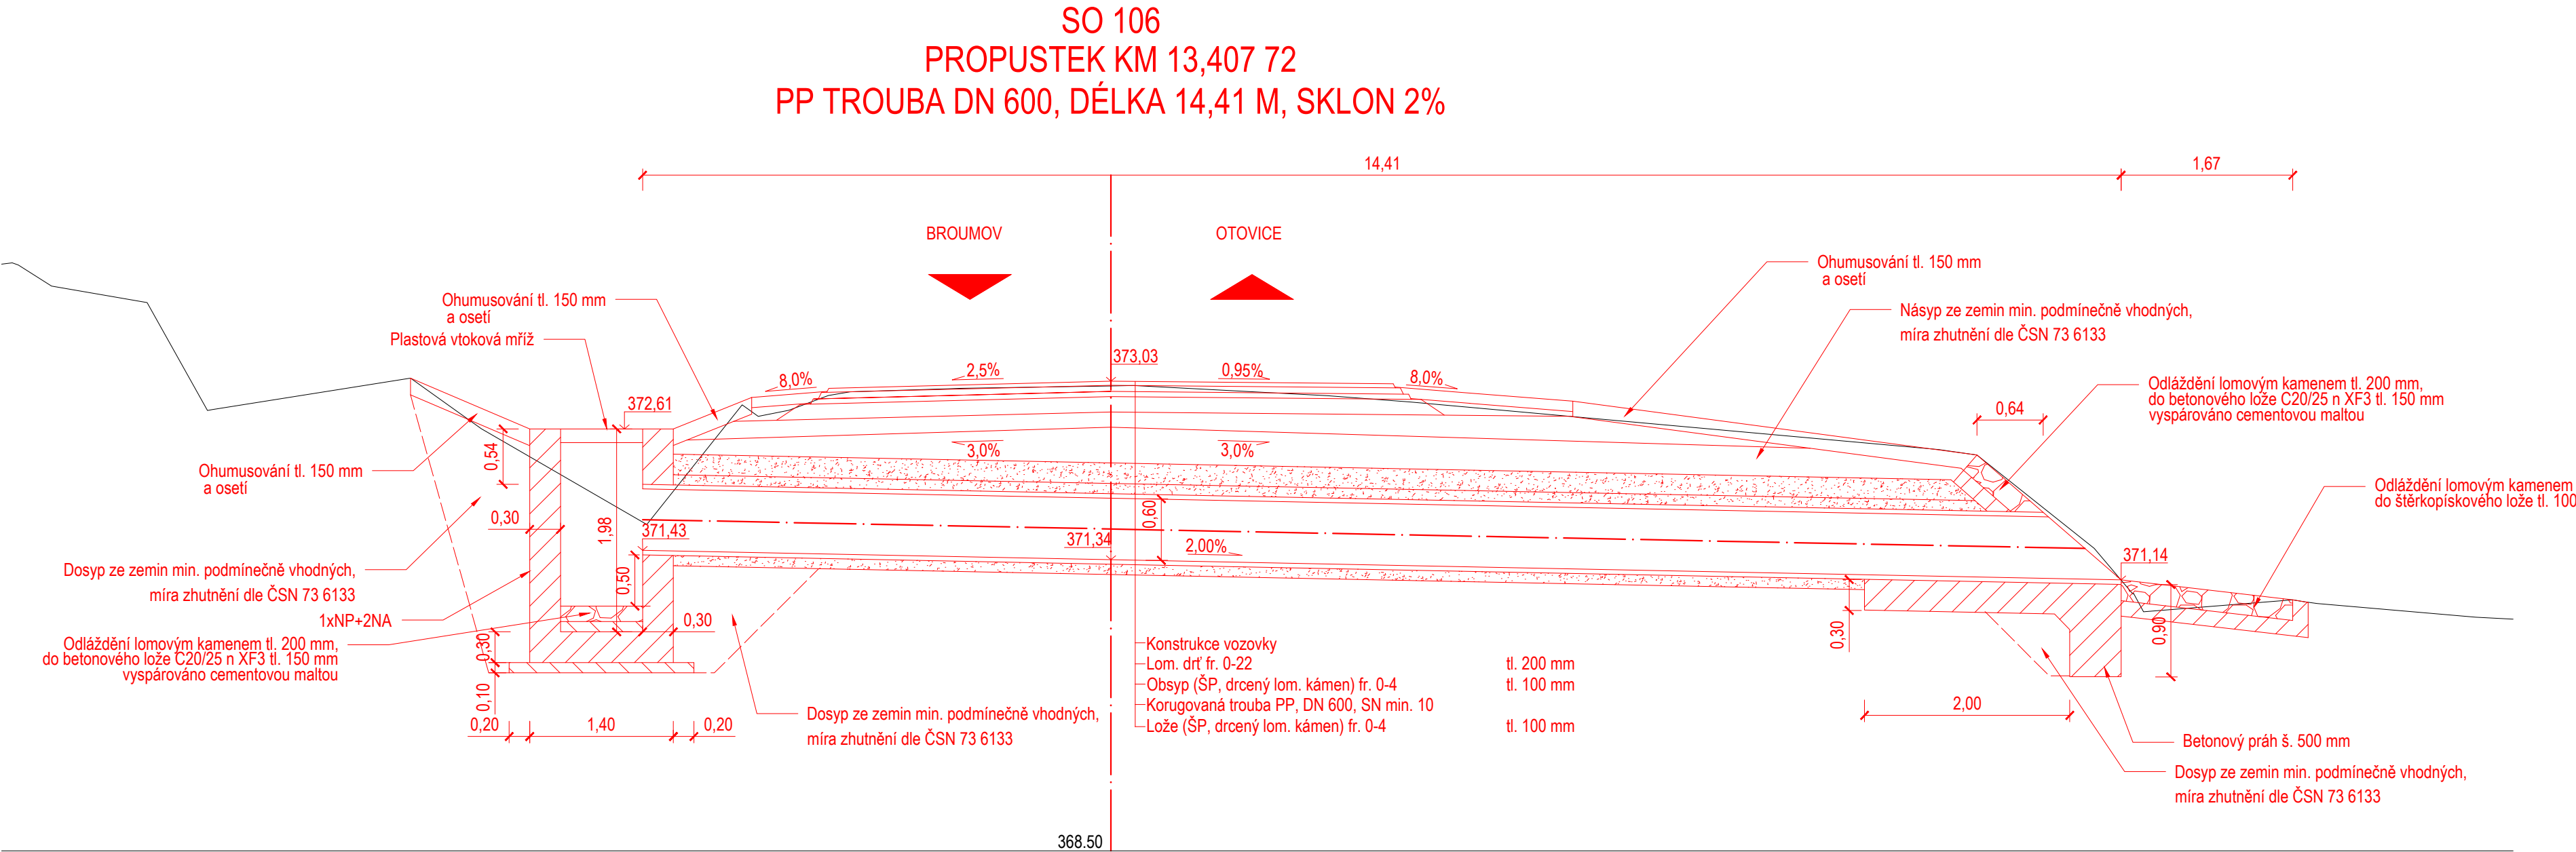

PROPUSTEK KM 13,407 72  
M 1:50



SOUŘADNICOVÝ S-JTSK, VÝŠKOVÝ SYSTÉM Bpv

|   |   |   |   |             |
|---|---|---|---|-------------|
| OBJEDNATEL:<br><div><div>KRÁLOVÉHRADECKÝ<br/>KRAJ</div></div> <div>Královéhradecký kraj<br/>Pivovarské náměstí 1245<br/>500 03 Hradec Králové</div> |   | ZHOTOVITEL:<br><div></div> <div>AF-CITYPLAN s.r.o.<br/>MAGISTRŮ 1275/13<br/>140 00 PRAHA 4<br/>tel.: +420 277 005 500<br/>www.afconsult.com<br/>www.af-cityplan.cz</div> |   |             |
| HLAVNÍ INŽENÝR PROJEKTU:<br><div><br/>Ing. VÁCLAV BARTŮŇEK</div>                                                                                   | ZODPOVĚDNÝ PROJEKTANT:<br><div><br/>Ing. VÁCLAV BARTŮŇEK</div> | VYPRACOVAL:<br><div><br/>Ing. JAN SUCHÁNEK</div>   | KONTROLOVAL:<br><div><br/>Ing. JAKUB VYHNÁLEK</div> |             |
| NÁZEV PROJEKTU:<br>II/302 STAROSTÍN - BROUMOV - HRANICE ČR - PR,<br>IV. ČÁST - ÚSEK VELKÁ VES   |   |   |   |             |
| ČÁST:   | STAVEBNÍ ČÁST   |   |   |             |
| STAVEBNÍ OBJEKT:   | SO 106 - Velká Ves, km 11,600 - 14,184 56   |   |   |             |
| PŘÍLOHA:   | PROPUSTEK KM 13,407 72   |   |   |             |
| KRAJ:   | Královéhradecký kraj   | ČÁST:<br><br>D   | PŘÍLOHA Č.:<br><br>5.11   | ČÍSLO PARE: |
| DATUM:   | 10/2019   |   |   |             |
| STUPEŇ:   | DUSP/PDPS   |   |   |             |
| MĚŘÍTKO:   | 1:50   |   |   |             |
| Č. ZAKÁZKY:   | 15-2-086   |   |   |             |