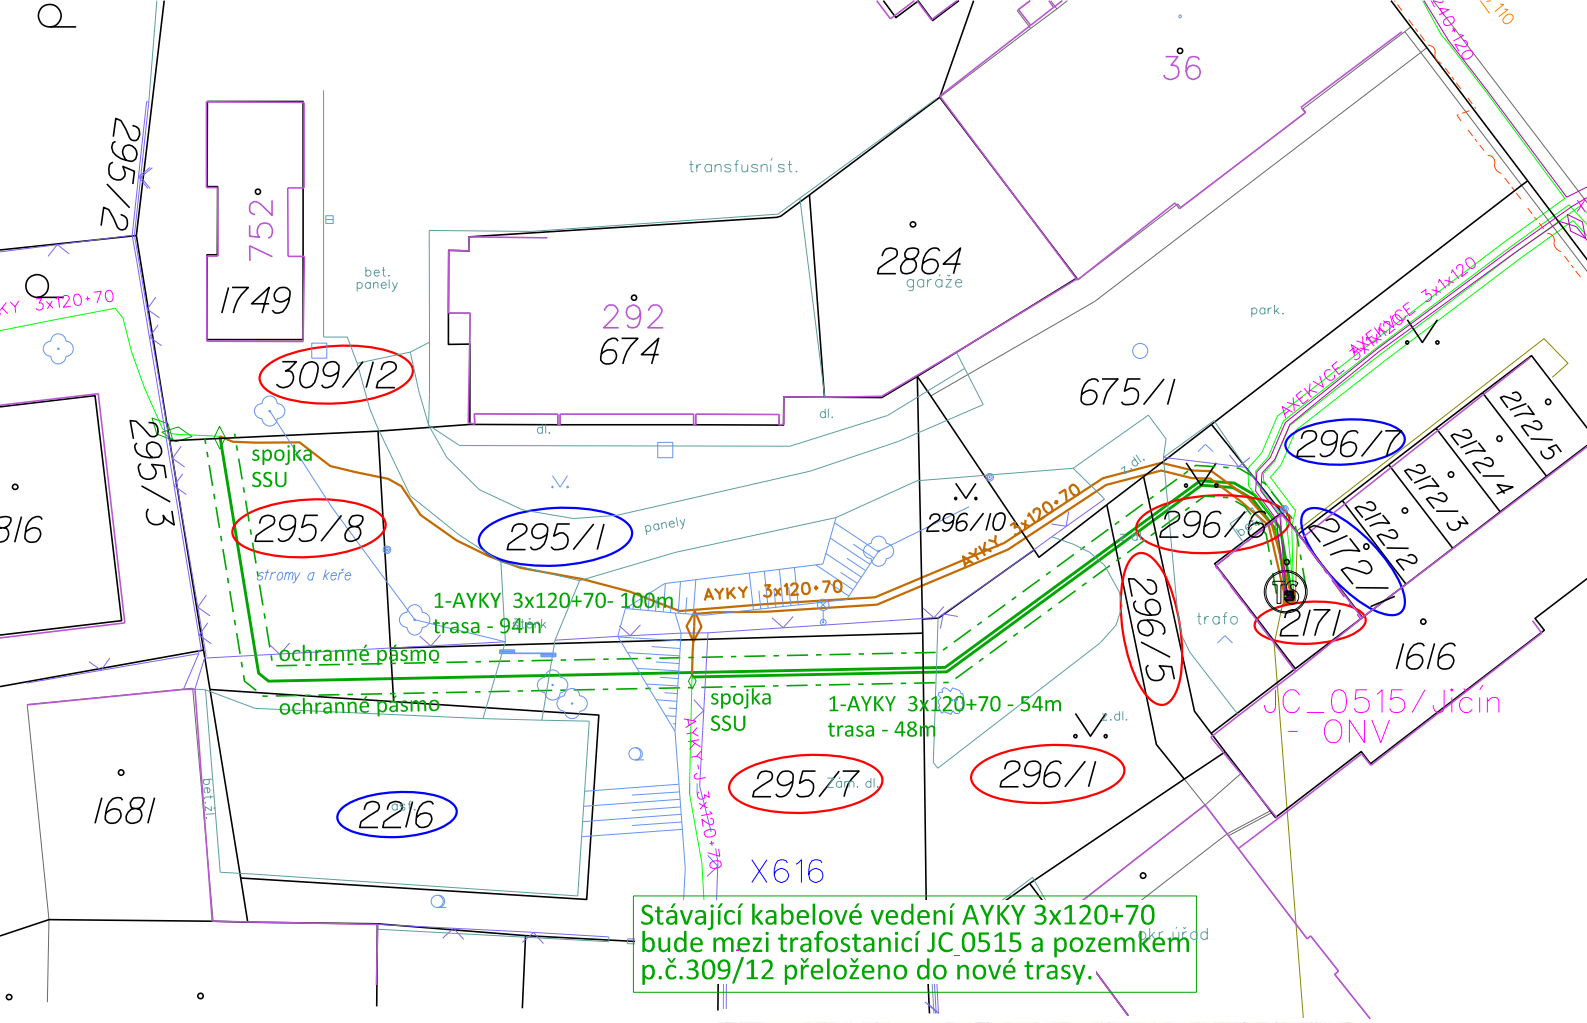

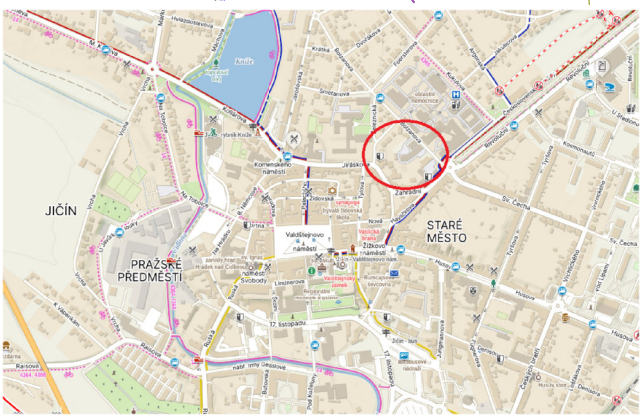

N

k.ú. Jičín
Obec: Jičín
Kraj: Královehradecký

Legenda:

- projektované kabelové vedení 1kV
- vedení 1kV stávající kabelová
- vedení 35kV stávající kabelová
- demontované kabelové vedení
- stávající sdělovací kabely
- stávající splašková kanalizace
- stávající kabel veřejného osvětlení
- stávající vodovod
- stávající plynovod
- stáv. pilíř
- dotčený / sousední pozemek

NAPĚŤOVÁ SOUSTAVA: TN-C, 400/230V, 50Hz stř.
OCHRANA PŘED ÚRAZEM EL.PROUDEM: dle PNE 330000-1
Ochrana živých částí: - polohou (čl. 3.2.2.1);
- zábranou (čl. 3.2.2.2);
- přepážkami nebo kryty (čl. 3.2.2.3);
- izolací živých částí (čl. 3.2.2.4);
Ochrana neživých částí: automatickým odpojením od zdroje (čl. 3.2.2.5)

Projektoval: Daniel Vilč	Zodpovědný projektant: Erwin Wacník ČKAIT: 0700976	VEKT HK s.r.o. Zemědělská 880/1 Hradec Králové; 500 03
Místo stavby:	kraj: Královehradecký, Jičín	
Geodetické zaměření:	GEOŠRAFO, s.r.o.	
Investor:	ČEZ Distribuce a.s.Děčín	
Projekt:	kabelové vedení nn	
Název stavby: **JC-ON Jičín**		
Obsah výkresu: KOORDINAČNÍ SITUAČNÍ VÝKRES		

Datum:	7/2024
Stupeň dok.:	DPS
Číslo stavby:	IZ-12-2003124
Formát:	A4
Měřítko:	1:500
Číslo výkresu:	01