



DETAIL OSAZENÍ STŘEŠNÍHO SVĚTLÍKU

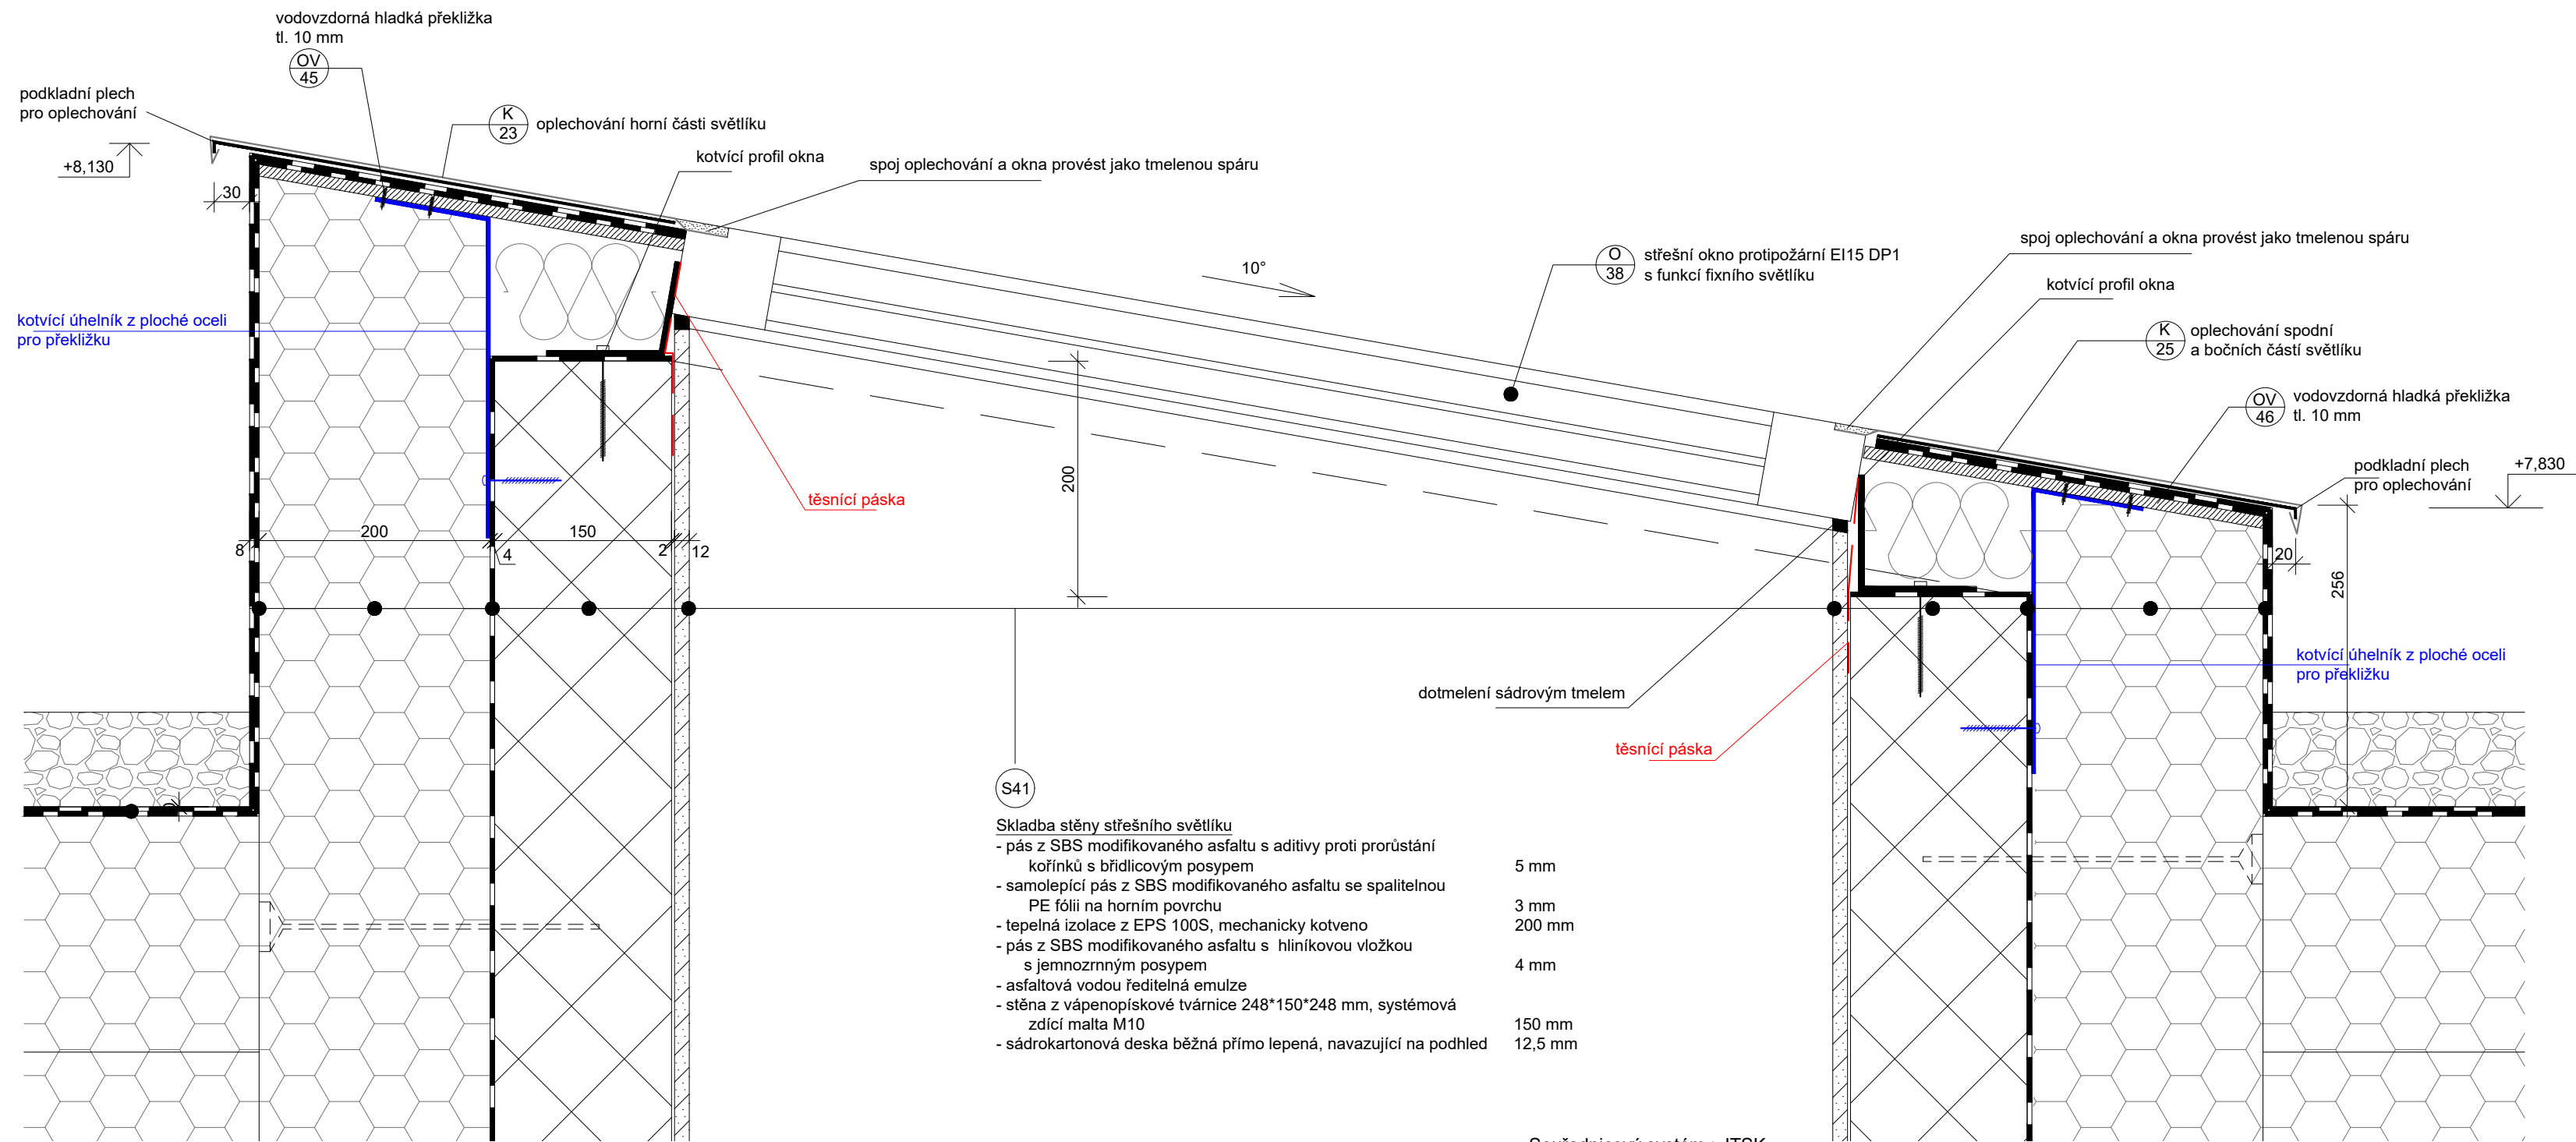

Souřadnicový systém : JTSK  
Výškový systém : Bpv  
±0,000 = 289,800 m n.m.

OBJEDNATEL :			<div>KRÁLOVÉHRADECKÝ KRAJ</div> <div></div>		
<div>KRÁLOVÉHRADECKÝ KRAJ</div> <div>PIVOVARSKÉ NÁMĚSTÍ 1245,</div> <div>500 03 HRADEC KRÁLOVÉ</div>					
VEDOUČÍ PROJEKTANT		ING. ONDŘEJ FABIÁN			
HLAVNÍ ARCHITEKT		ING. ARCH. VÁCLAV ČERMÁK			
ZODPOVĚDNÝ PROJEKTANT		ING. ONDŘEJ FABIÁN			
VYPRACOVAL		ING. ARCH. PAVLA OLŠÁKOVÁ			
KRAJ : KRÁLOVÉHRADECKÝ			STAV. ÚŘAD: JIČÍN		
<div>NÁZEV AKCE :</div> <div>OBLASTNÍ NEMOCNICE JIČÍN</div> <div>PAVILON PSYCHIATRIE</div>					
NÁZEV OBJEKTU :		ČÁST :		<div>STUPEŇ</div> <div>DATUM</div> <div>FORMÁT/POČET STR.</div> <div>MĚŘÍTKO</div> <div>ARCHIVNÍ ČÍSLO</div>	
SO01		D.1.1 - ARCHITEKTONICKO-STAVEBNÍ ŘEŠENÍ		<div>Č. ZAK.</div> <div>23026</div> <div>ČÍSLO SOUPRAVY</div>	
NÁZEV PŘÍLOHY :				<div>SOUBOR</div> <div>DWG</div>	
DETAIL OSAZENÍ STŘEŠNÍHO SVĚTLÍKU				<div>Č. PŘÍLOHY :</div> <div>23026-DPS-D.1.1-SO 01-23a</div>	