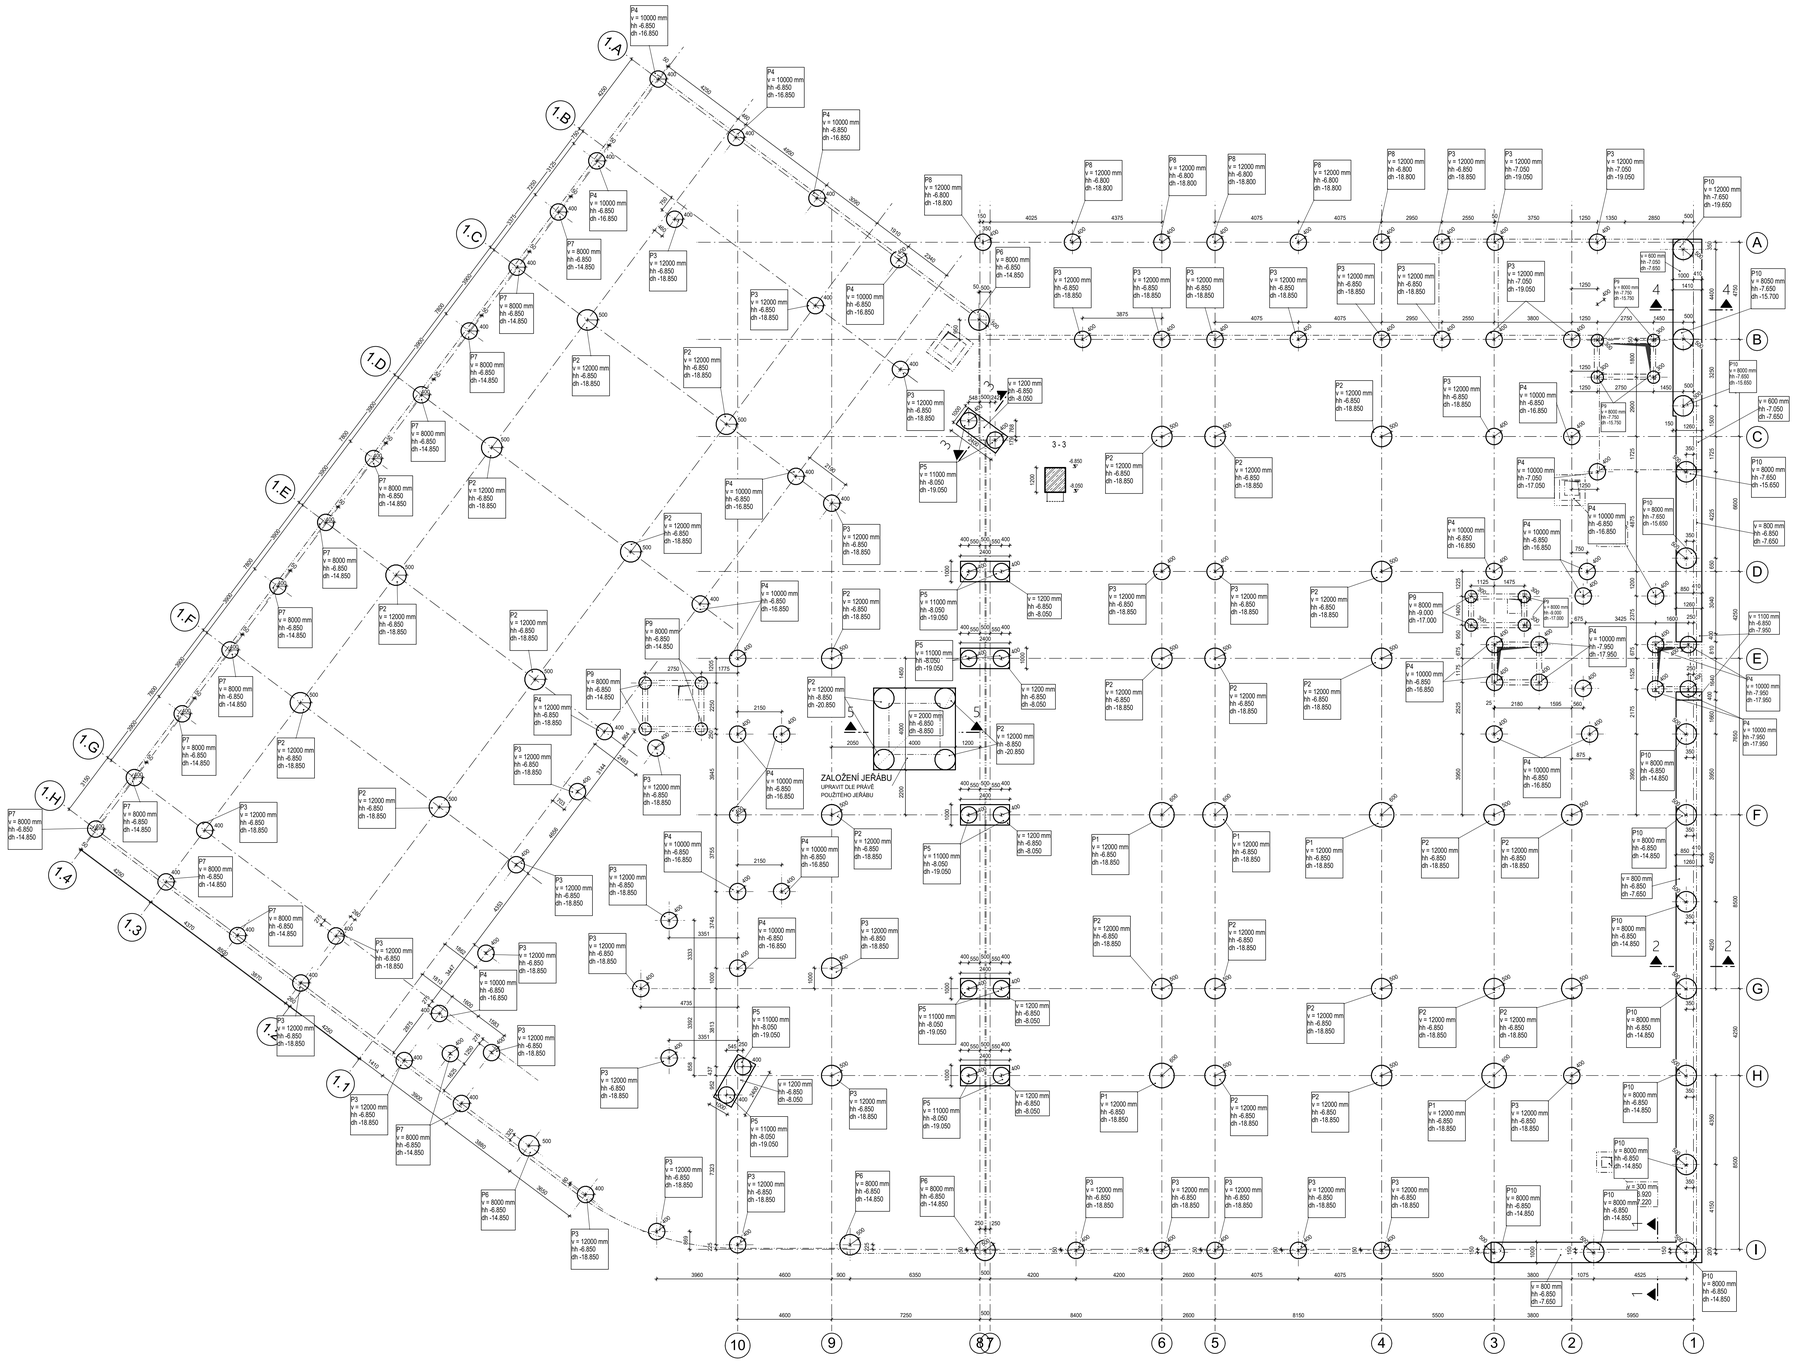

PRACOVNÍ SPÁRA
POZDĚJI BETONOVANÁ ČÁST
DŘÍVE BETONOVANÁ ČÁST

VIDITELNÉ HRANY VŠECH PRVKŮ SRAZIT TROJHRANOU LIŠTOU

ŽELEZOBETONOVÉ KONSTRUKCE

ŽELEZOBETONOVÉ KONSTRUKCE V KONTAKTU S DESKOU

NAVAZUJÍCÍ ŽELEZOBETONOVÉ KONSTRUKCE HORNÍHO PATRA

ŽELEZOBETONOVÉ KONSTRUKCE V ŘEZU

MONOLITICKÉ KONSTRUKCE:

PILOTY BETON **SCC30/37-XC2, XA1 - Cl 0,20 - Dmax 16-S4**

Modul pružnosti podle ČSN ISO 6784
Životnost S4 50let
Navrženo dle ČSN EN 1992-1-1:2011
Nárůst pevnosti betonu střední

POZNÁMKY:
- PŘI UKLÁDÁNÍ BETONU JE TŘEBA DBÁT NA ŘÁDNÉ VIBROVÁNÍ A OŠETŘOVÁNÍ BETONU
- ŽELEZOBETONOVÉ KONSTRUKCE MUSÍ BÝT PO BETONÁŽI ŘÁDNĚ OŠETŘOVÁNA KROPENÍM Z DŮVODU OMEZENÍ POČÁTEČNÍCH OBJEMOVÝCH ZMĚN A TÍM I TRHLIN
- VÝKRES TVARU KOORDINOVAT SE STAVEBNÍ DOKUMENTACÍ A TECHNICKÝMI PROFESEMI
- ZALOŽENÍ JEŘÁBU BUDE UPRAVENO DLE PRÁVĚ POUŽITÉHO JEŘÁBU

Souřadnicový systém: JTSK
Výškový systém: Bpv
±0,000 = 289,800 m n.m.

OBJEDNATEL :	KRÁLOVÉHRADECKÝ KRAJ PIVOVARSKÉ NÁMĚSTÍ 1245 500 03 HRADEC KRÁLOVÉ
VEDOUCÍ PROJEKTANT	ING. ONDŘEJ FABIÁN
HLAVNÍ ARCHITEKT	ING. ARCH. VÁCLAV ČERMÁK
ZODP. PROJEKTANT	ING. MARTIN FLISEK
VYPRACOVAL	ING. SAMUEL BARABASZ
KRAJ : KRÁLOVÉHRADECKÝ	STAV. ÚŘAD : JIČÍN
NÁZEV AKCE :	OBLASTNÍ NEMOCNICE JIČÍN PAVILON PSYCHIATRIE
NÁZEV OBJEKTU : SO01	ČÁST : D.1.2 - STAVEBNÉ KONSTRUKČNÍ ŘEŠENÍ
NÁZEV PŘÍLOHY :	VÝKRES TVARU - PILOTY

KANIA a.s., Špálova 83/9, 702 00 Ostrava
tel: 596 243 457
e-mail: info@kania-ostrava.cz

STUPEŇ	DPS
DATUM	06/2024
MĚŘÍTKO	1:100
ARCHIVAČNÍ ČÍSLO	
Č. ZAK. 23026	ČÍSLO SOUPRAVY
SOUBOR DWG	
Č. PŘÍLOHY :	23026-DUR/DSP-D.1.2.-SO 01-03