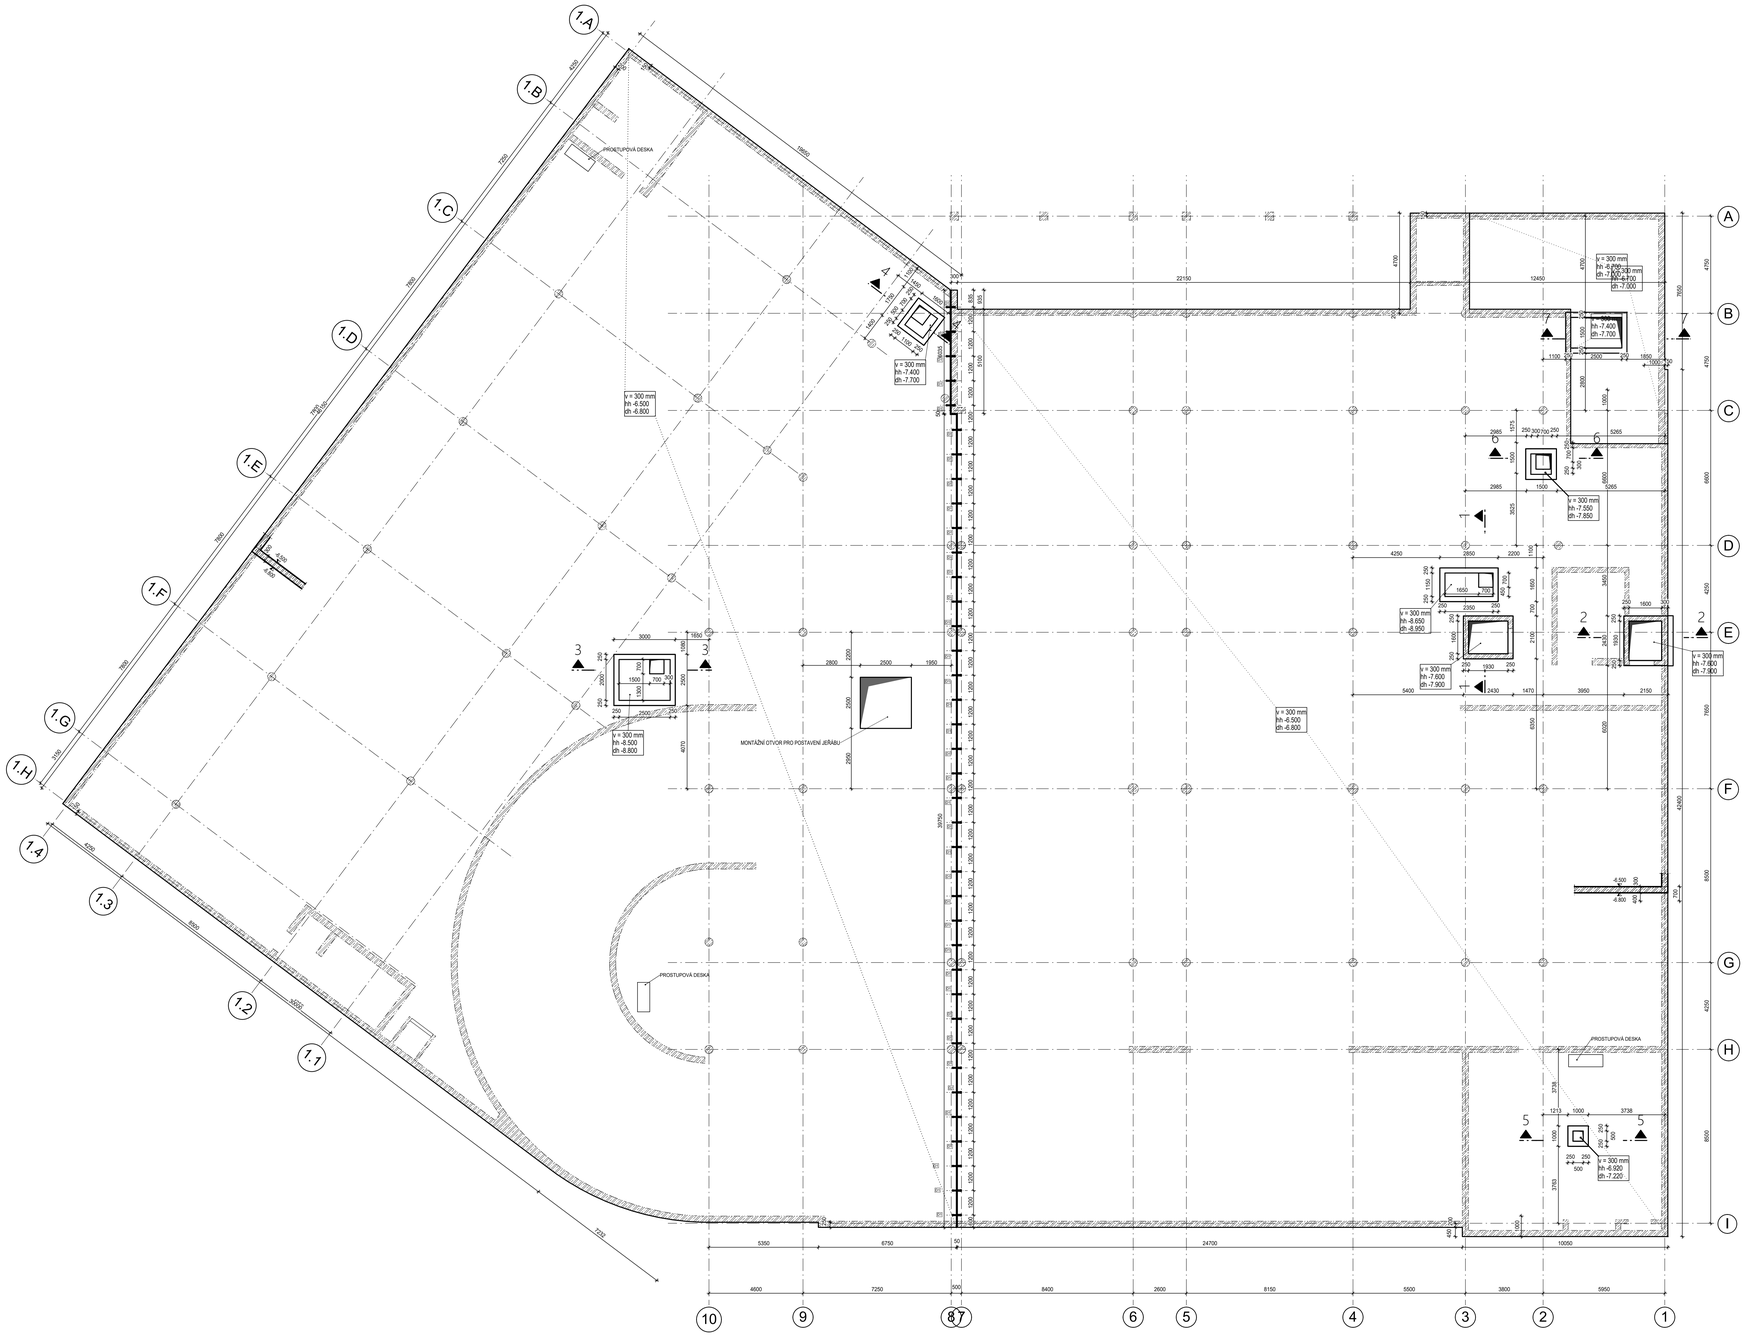

7 - 7

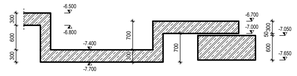

VÝKAZ ZABUDOVANÝCH PRVKŮ - ZÁKLADOVÁ DESKA			
TĚSNÍCÍ PÁS ACARA VB107-105		50.00	BM
TĚSNÍCÍ PÁS ACARA VB111-101		50.00	BM
BITUMENOVÉ TĚSNÍCÍ PLECHY 160mm, TL. 0,6mm + TĚSNÍCÍ BENTONITOVÝ PÁSEK BUDOU OSAZENY DO SPÁRY DESKY A NAVAZUJÍCÍ OBVODOVÉ STĚNY + STĚNY WZP-030; WZP-031		280.00	BM
DORN SLD-Q80/F120-50	D1	38.00	KS

TYPICKÝ DETAIL DILATAČNÍ SPÁRY
SVISLÝ ŘEZ DESKOU, VODOROVNÝ ŘEZ STĚNOU

PRACOVNÍ SPÁRA
DESKA-STĚNA

SPOJOVÁNÍ STĚSNICÍHO PVC PÁSU POMOCÍ SVARU
V MÍSTĚ SPOJE VODOROVNÉHO A SVISLÉHO PVC PÁSU PROVÉST SŘÍZNUTÍ POD ÚHLEM 45° A SPOJENÍ POMOCÍ SVARU

PRACOVNÍ SPÁRA
POZDĚJI BETONOVANÁ ČÁST
DŘÍVE BETONOVANÁ ČÁST

VIDITELNÉ HRANY VŠECH PRVKŮ SRAZIT TROJHRANOU LIŠTOU

ŽELEZOBETONOVÉ KONSTRUKCE
ŽELEZOBETONOVÉ KONSTRUKCE V KONTAKTU S DESKOU
NAVAZUJÍCÍ ŽELEZOBETONOVÉ KONSTRUKCE HORNÍHO PATRA
ŽELEZOBETONOVÉ KONSTRUKCE V ŘEZU

MONOLITICKÉ KONSTRUKCE:

ZÁKLADOVÁ DESKA BETON **C30/37-XC4, XD3, XF4 - Cl 0,20 - Dmax 16-S4**

Modul pružnosti podle ČSN ISO 6784
Životnost S4 50let
Navrženo dle ČSN EN 1992-1-1:2011
Nárůst pevnosti betonu střední

POZNÁMKY:
- PŘI UKLÁDÁNÍ BETONU JE TŘEBA DBÁT NA ŘÁDNÉ VIBROVÁNÍ A OŠETŘOVÁNÍ BETONU
- ŽELEZOBETONOVÉ KONSTRUKCE MUSÍ BÝT PO BETONÁŽI ŘÁDNĚ OŠETŘOVÁNA KROPENÍM Z DŮVODU OMEZENÍ POČÁTEČNÍCH OBJEMOVÝCH ZMĚN A TÍM I TRHLIN
- VYKRES TVARU VČETNĚ PROSTUPŮ KOORDINOVAT SE STAVEBNÍ DOKUMENTACÍ A TECHNICKÝMI PROFESEMI
- PŘED BETONÁŽÍ JE NUTNÝ OSADIT OCELOVÉ A TĚSNÍCÍ PRVKY
- PROSTUPY PRŮMĚRU DO 200mm LZE PO KONZULTACI POZDĚ REALIZOVAT DODATEČNÉ VÝVRTEM
- PŘED PROVÁDĚNÍM BETONÁŽE OSADIT PŘECHODOVOU DILATAČNÍ LIŠTU, VIZ STAV. ARCH. ŘEŠENÍ
- PŘED PROVÁDĚNÍM BETONÁŽE OSADIT V MÍSTĚ PROSTUPOVÉ DESKY TĚSNÍCÍ ROZNÁŠEJÍCÍ DESKU S BETONITOVÝM LEMEM

Souřadnicový systém: JTSK
Výškový systém: Bpv
±0,000 = 289,800 m n.m.

1 - 1

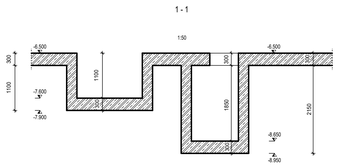

2 - 2

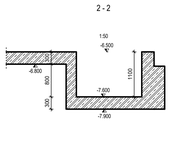

3 - 3

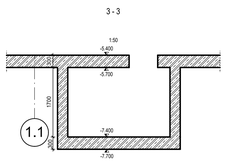

4 - 4

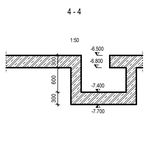

5 - 5

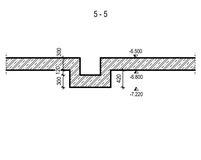

6 - 6

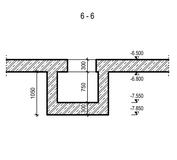

OBJEDNATEL :	KRÁLOVÉHRADECKÝ KRAJ PIVOVARSKÉ NÁMĚSTÍ 1245 500 03 HRADEC KRÁLOVÉ		KRÁLOVÉHRADECKÝ KRAJ
VEDOUCÍ PROJEKTANT	ING. ONDŘEJ FABIÁN		KANIA
HLAVNÍ ARCHITEKT	ING. ARCH. VÁCLAV ČERMÁK		KANIA a.s., Špálova 80/9, 702 00 Ostrava
ZODP. PROJEKTANT	ING. MARTIN FLISEK		tel: 596 243 457 e-mail: info@kania-ostrava.cz
VYPRACOVAL	ING. SAMUEL BARABASZ		
KRAJ : KRÁLOVÉHRADECKÝ	STAV. ÚŘAD : JIČÍN		
NÁZEV AKCE :	OBLASTNÍ NEMOCNICE JIČÍN PAVILON PSYCHIATRIE	STUPEŇ	DPS
		DATUM	06/2024
		MĚŘÍTKO	1:100
		ARCHIVAČNÍ ČÍSLO	
NÁZEV OBJEKTU : SO01	ČÁST : D.1.2 - STAVEBNĚ KONSTRUKČNÍ ŘEŠENÍ	Č. ZAK. 23026 / SOUBOR DWG	ČÍSLO SOUPRAVY
NÁZEV PŘÍLOHY :	VÝKRES TVARU - ZÁKLADOVÁ DESKA H.H.=-6,500mm	Č. PŘÍLOHY :	23026-DUR/DSP-D.1.2.-SO 01-04