


PŮDORYS KROVU

DETAIL PROVEDENÍ U SKRYTÉHO STŘEŠNÍHO ŽLABU (M 1:10)

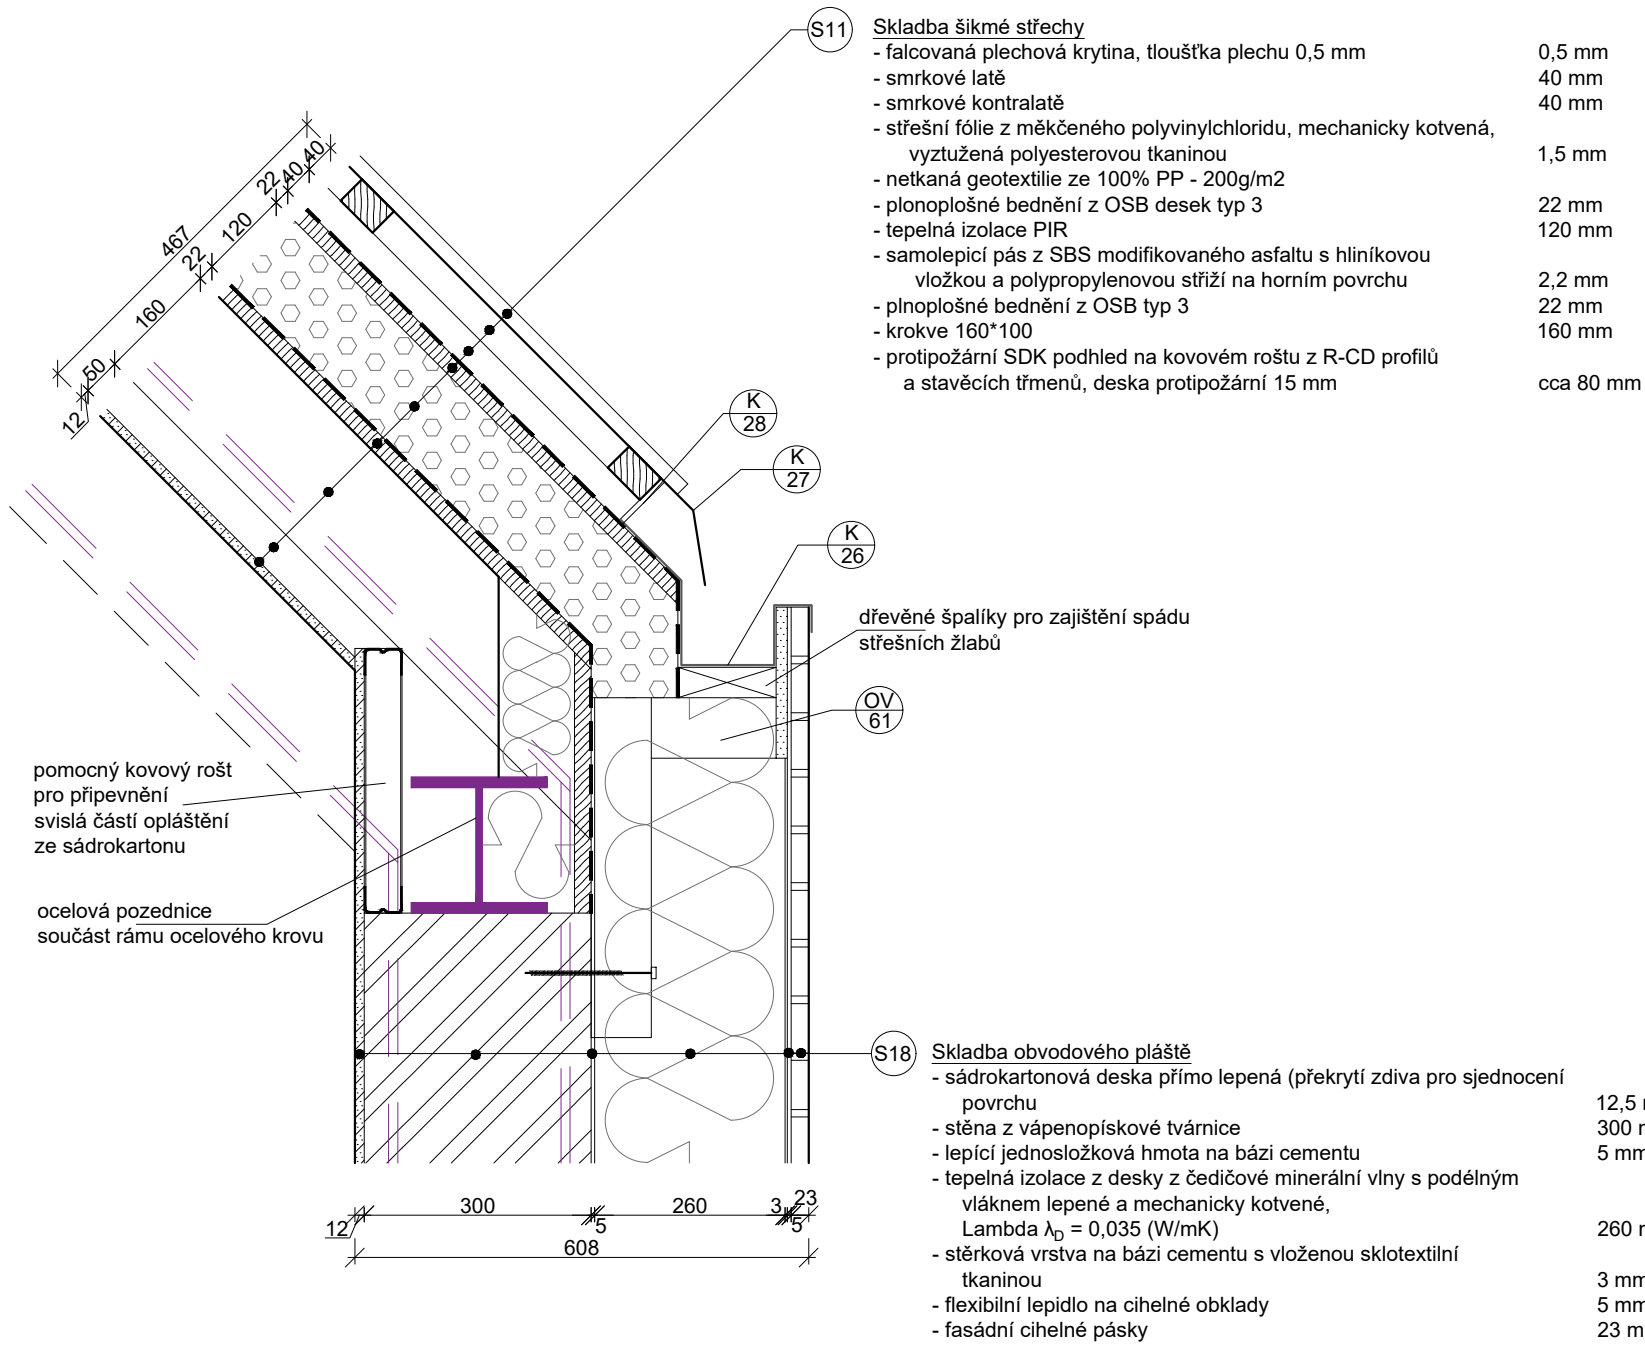

POZNÁMKY

- Konstrukce krovu řešena samostatně v části D.1.2 této dokumentace.
- Prvky krovu nejsou navrženy s požární odolností. Pod krokvemi bude proveden celoplošný protipožární sádkartonový podhled. Viditelné prvky ocelových rámu budou obloženy protipožárními sádkartonovými deskami na požadovanou požární odolnost 15 minut.
- Protipožárními sádkartonovými deskami budou rovněž obloženy viditelné části krokvi v místě prosvětlujícího strukturálního prosklení krovu.
- Tato dokumentace nenahrazuje dílenskou dokumentaci. Dílenská dokumentace musí být provedena před zahájením prací na dané části.

Souřadnicový systém : JTSK
Výškový systém : Bpv
±0,000 = 289,800 m n.m.

OBJEDNATEL :		KRÁLOVÉHRADECKÝ KRAJ PIVOVARSKÉ NÁMĚSTÍ 1245, 500 03 HRADEC KRÁLOVÉ			
VEDOUcí PROJEKTANT	ING. ONDŘEJ FABIÁN				
HLAVNí ARCHITEKT	ING. ARCH. VACLAV ČERMÁK				
ZODPOVĚDNÝ PROJEKTANT	ING. ONDŘEJ FABIÁN				
VYPRACOVAL	ING. ARCH. PAVLA OLŠÁKOVÁ				
KRAJ : KRÁLOVÉHRADECKÝ		STAV. ÚŘAD. JIČÍN		KANIA, a.s. Společnost 809, 702 00 Ostrava - Přívoz tel.: 596 243 487 e-mail: info@kania-ostava.cz	
NÁZEV AKCE :		OBLASTNí NEMOCNICE JIČÍN PAVILON PSYCHIATRIE		STUPEN : DPS DATUM : 07/2024 FORMAT/POČET STR. : A4/12 MĚŘITKO : 1:100 ARCHIVNí ČÍSLO : Č. ZAK. : 23026 ČÍSLO SOUBOR : DWG SOUPRAVY : Č. PŘÍLOHY :	
NÁZEV OBJEKTU : SO01		ČÁST : D.1.1 - ARCHITEKTONICKO-STAVEBNí ŘEŠENí		ČÍSLO SOUPRAVY :	
NÁZEV PŘÍLOHY : PŮDORYS KROVU				23026-DPS-D.1.1-SO 01-08	