ŘEZ C-C

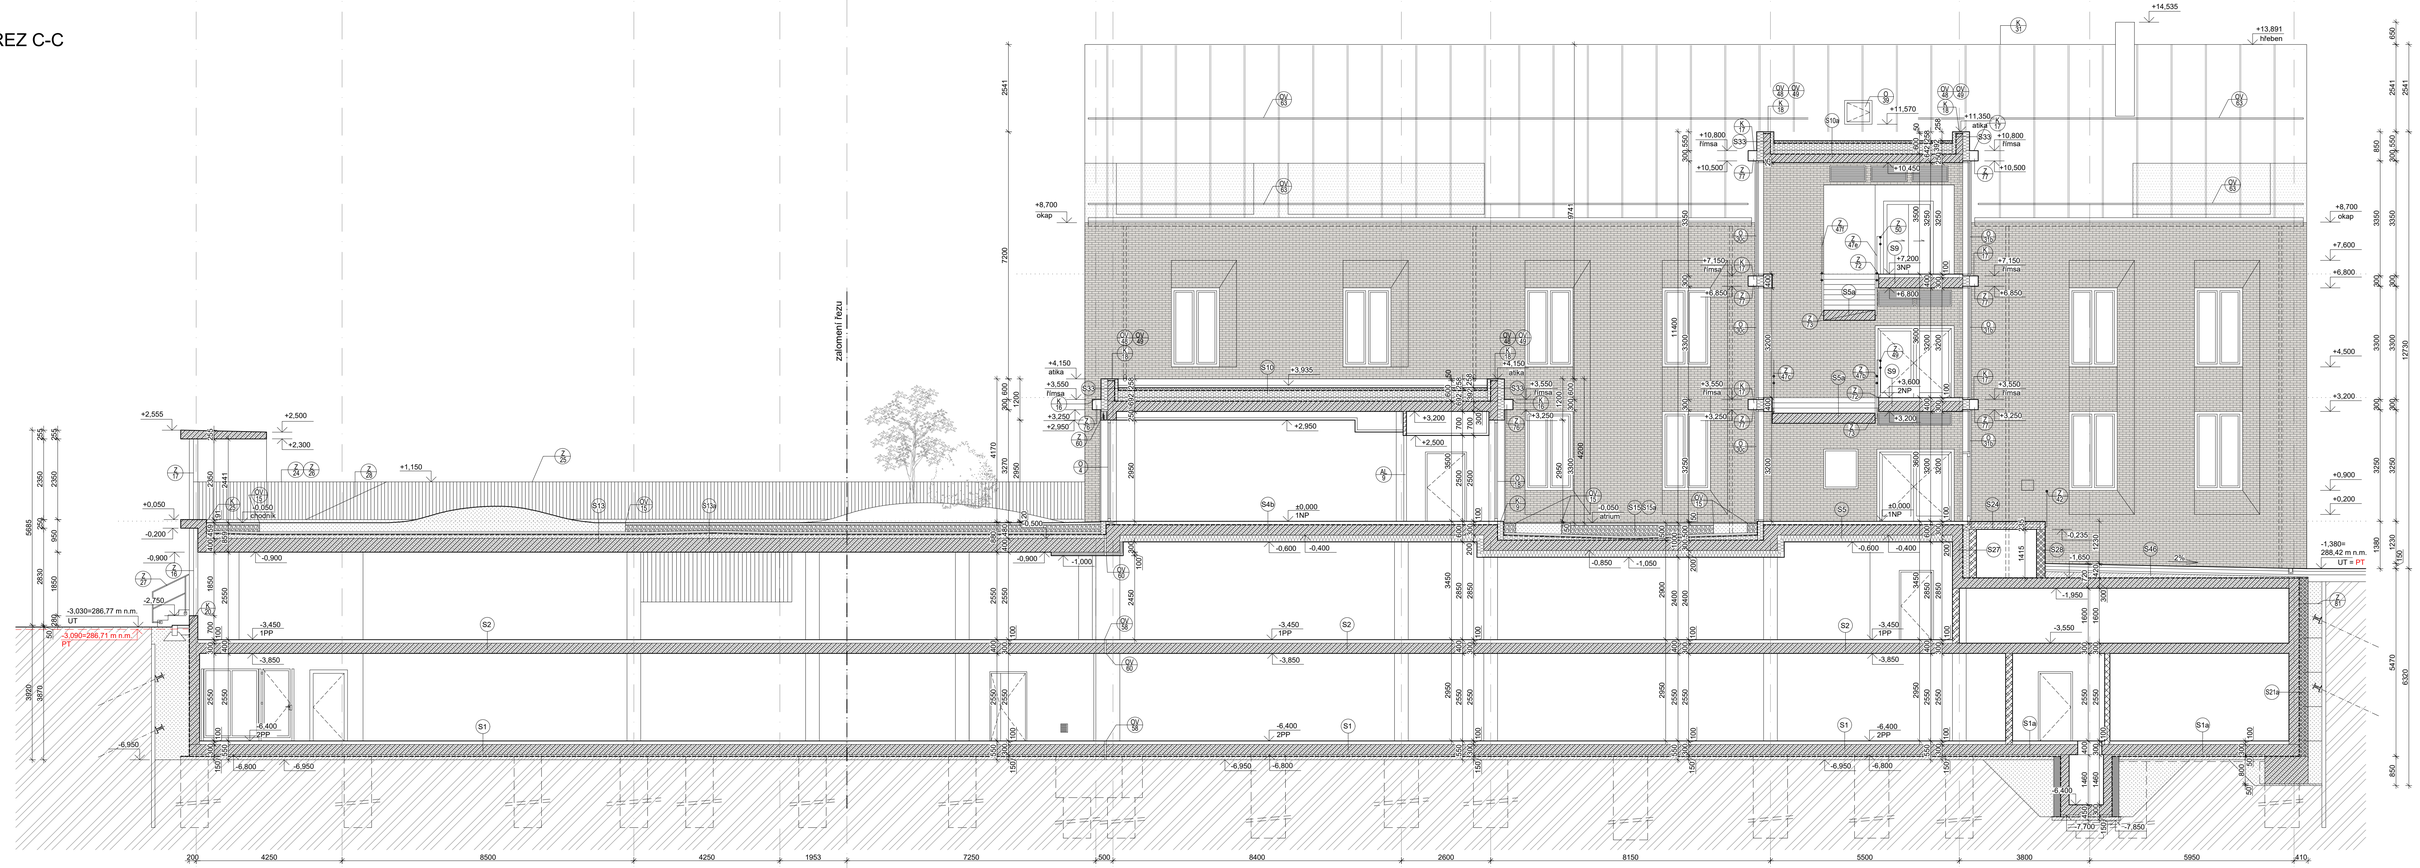

LEGENDA MATERIÁLŮ

- železobetonové konstrukce
- stěny z vápenopískových tvárnic 248*300*248 mm systémová zdící malta M10
- stěny z vápenopískových tvárnic 248*250*199 mm systémová zdící malta M10
- stěny z vápenopískových tvárnic 248*200*248 mm systémová zdící malta M10
- stěny z vápenopískových tvárnic 248*150*248 mm systémová zdící malta M10
- lehká příčka ze sádrovláknitých desek tl. 100 mm nosný kovový rošt CW 75 mm jednoduché oboustranné opláštění cementem pojenou lehkou betonovou deskou se sendvičovou strukturou a povrchovými vrstvami oboustranně vyztuženými skelnou tkaninou odolnou proti alkáliím tl. 12,5 mm výplň z minerální izolace z kamenných vláken (obj. hm. 40kg/m³), tl. 60 mm
- tvarovky ztraceného bednění tl. 250 mm vložena svislá výztuž 4" prut betonářské oceli R14 Zálivka z betonu C25/30, XC2
- tepelná izolace z minerální vlny
- tepelná izolace z polystyrenu EPS, XPS - dle umístění
- hydroizolace na bázi asfaltu
- betonové mazaniny a potěry
- kačírek - frakce 16/32
- nasypaná zemina - výkopové práce ohumusovaná zemina - zelené střechy
- spádová vrstva z pěnobetonu pevnost v tlaku min. 2,5 MPa
- původní zemina
- tvarovky ztraceného bednění tl. 200 mm vložena svislá výztuž 2" prut betonářské oceli R14 Zálivka z betonu C25/30, XC2

Souřadnicový systém : JTSK
Výškový systém : Bpv
±0,000 = 289,800 m n.m.

OBJEDNATEL :
KRÁLOVÉHRADECKÝ KRAJ
PIVOVARSKÉ NÁMĚSTÍ 1245,
500 03 HRADEC KRÁLOVÉ

KRÁLOVÉHRADECKÝ KRAJ

VEDOUCÍ PROJEKTANT	ING. ONDŘEJ FABIÁN	
HLAVNÍ ARCHITEKT	ING. ARCH. VÁCLAV ČERMÁK	
ZODPOVĚDNÝ PROJEKTANT	ING. ONDŘEJ FABIÁN	
VYPRACOVAL	ING. ARCH. PAVLA OLŠÁKOVÁ	
KRAJ : KRÁLOVÉHRADECKÝ	STAV. ÚŘAD: JIČÍN	

KANIA

KANIA, a.s. Špálova 80/9, 702 00 Ostrava - Přívoz
tel: 596 243 487
e-mail: info@kania-ostrava.cz

NÁZEV AKCE :
OBLASTNÍ NEMOCNICE JIČÍN
PAVILON PSYCHIATRIE

STUPEŇ	DPS
DATUM	07/2024
FORMÁT/POČET STR.	A4/10
MĚŘÍTKO	1:75
ARCHIVNÍ ČÍSLO	

NÁZEV OBJEKTU : SO01	ČÁST : D.1.1 - ARCHITEKTONICKO-STAVEBNÍ ŘEŠENÍ	Č. ZAK. 23026	ČÍSLO SOUPRAVY
		SOUBOR DWG	

NÁZEV PŘÍLOHY : ŘEZ C-C

Č. PŘÍLOHY : 23026-DPS-D.1.1-SO 01-12