



ATRIUM 1.64

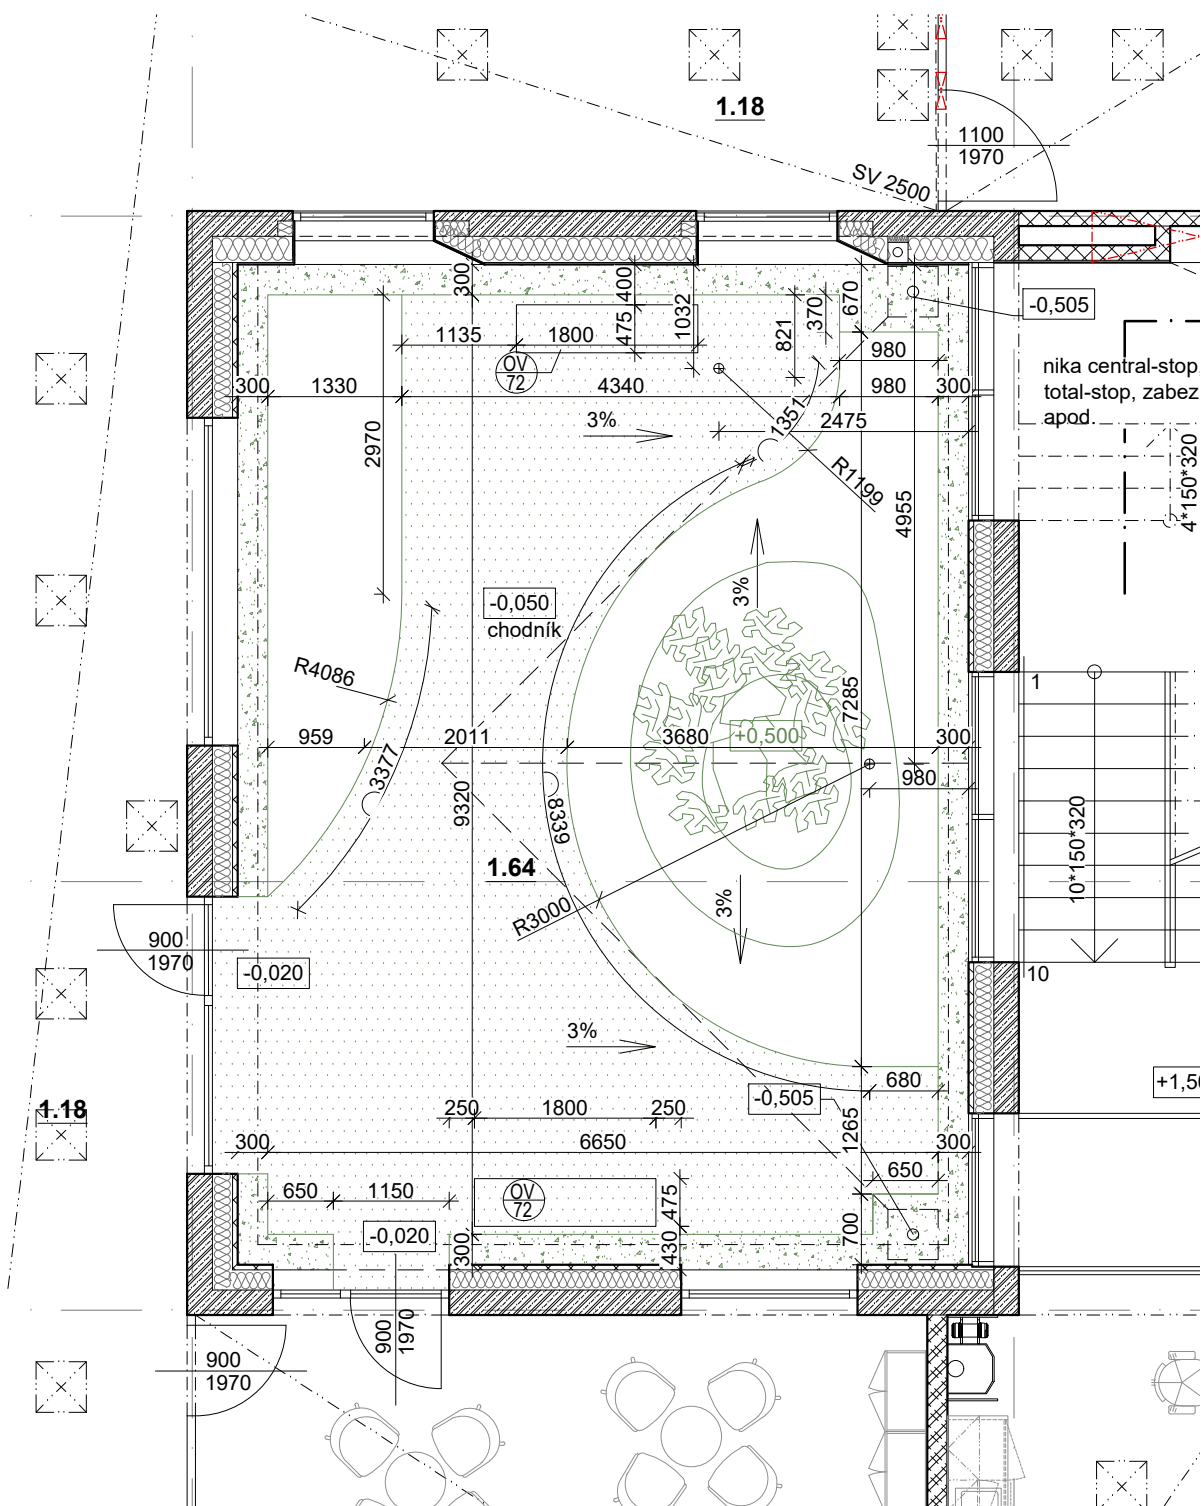

ATRIUM 2.79

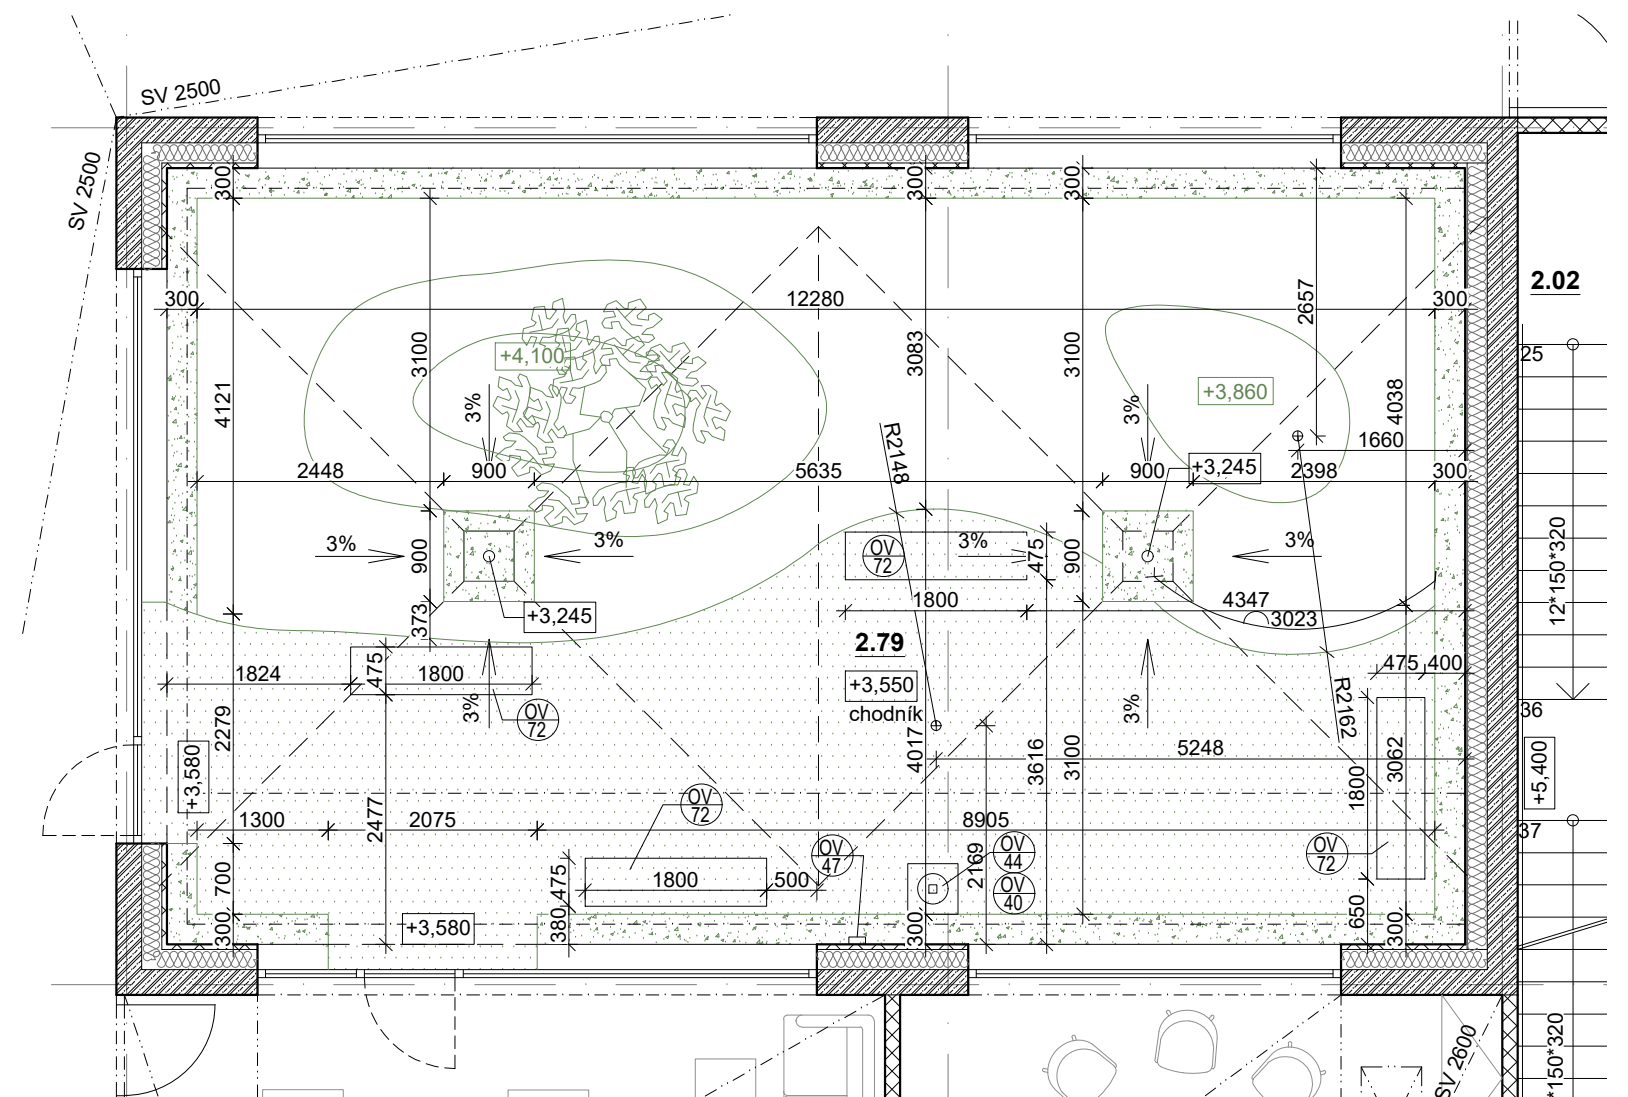

Souřadnicový systém : JTSK


Výškový systém : Bpv

$$\pm 0,000 = 289,800 \text{ m n.m.}$$

OBJEDNATEL :

**KRÁLOVÉHRADECKÝ KRAJ
PIVOVARSKÉ NÁMĚSTÍ 1245,
500 03 HRADEC KRÁLOVÉ**

**KRÁLOVÉHRADECKÝ
KRAJ**

VEDOUČÍ PROJEKTANT		ING. ONDŘEJ FABIÁN		 KANIA, a.s. Špálava 80/9, 702 00 Ostrava - Přívoz tel : 596 243 487 e-mail : info@kania-ostrava.cz	
HLAVNÍ ARCHITEKT		ING. ARCH. VÁCLAV ČERMÁK			
ZODPOVĚDNÝ PROJEKTANT		ING. ONDŘEJ FABIÁN			
VYPRACOVAL		ING. ARCH. PAVLA OLŠÁKOVÁ			
KRAJ : KRÁLOVEHRADECKÝ			STAV. ÚŘAD: JIČÍN		
NÁZEV AKCE : <div style="text-align: center;"> OBLASTNÍ NEMOCNICE JIČÍN PAVILON PSYCHIATRIE </div>					
NÁZEV OBJEKTU :		ČÁST :		STUPĚŇ	
SO01		D.1.1 - ARCHITEKTONICKO-STAVEBNÍ ŘEŠENÍ		DPS	
NÁZEV PŘÍLOHY :				DATUM	
				07/2024	
				FORMÁT/POČET STR.	
				A4/8	
				MÉRÍTKO	
ATRÍUM 1.64, ATRÍUM 2.79				ARCHIVNÍ ČÍSLO	
				Č. ZAK.	
				23026	
				SOUBOR	
				DWG	
				ČÍSLO SOUPRAVY	
				Č. PŘÍLOHY :	
				23026-DPS-D.1.1-SO 01-35	