




SO 003 - DEMOLICE STÁVAJÍCÍHO MOSTU - PODÉLNÝ ŘEZ M 1:100

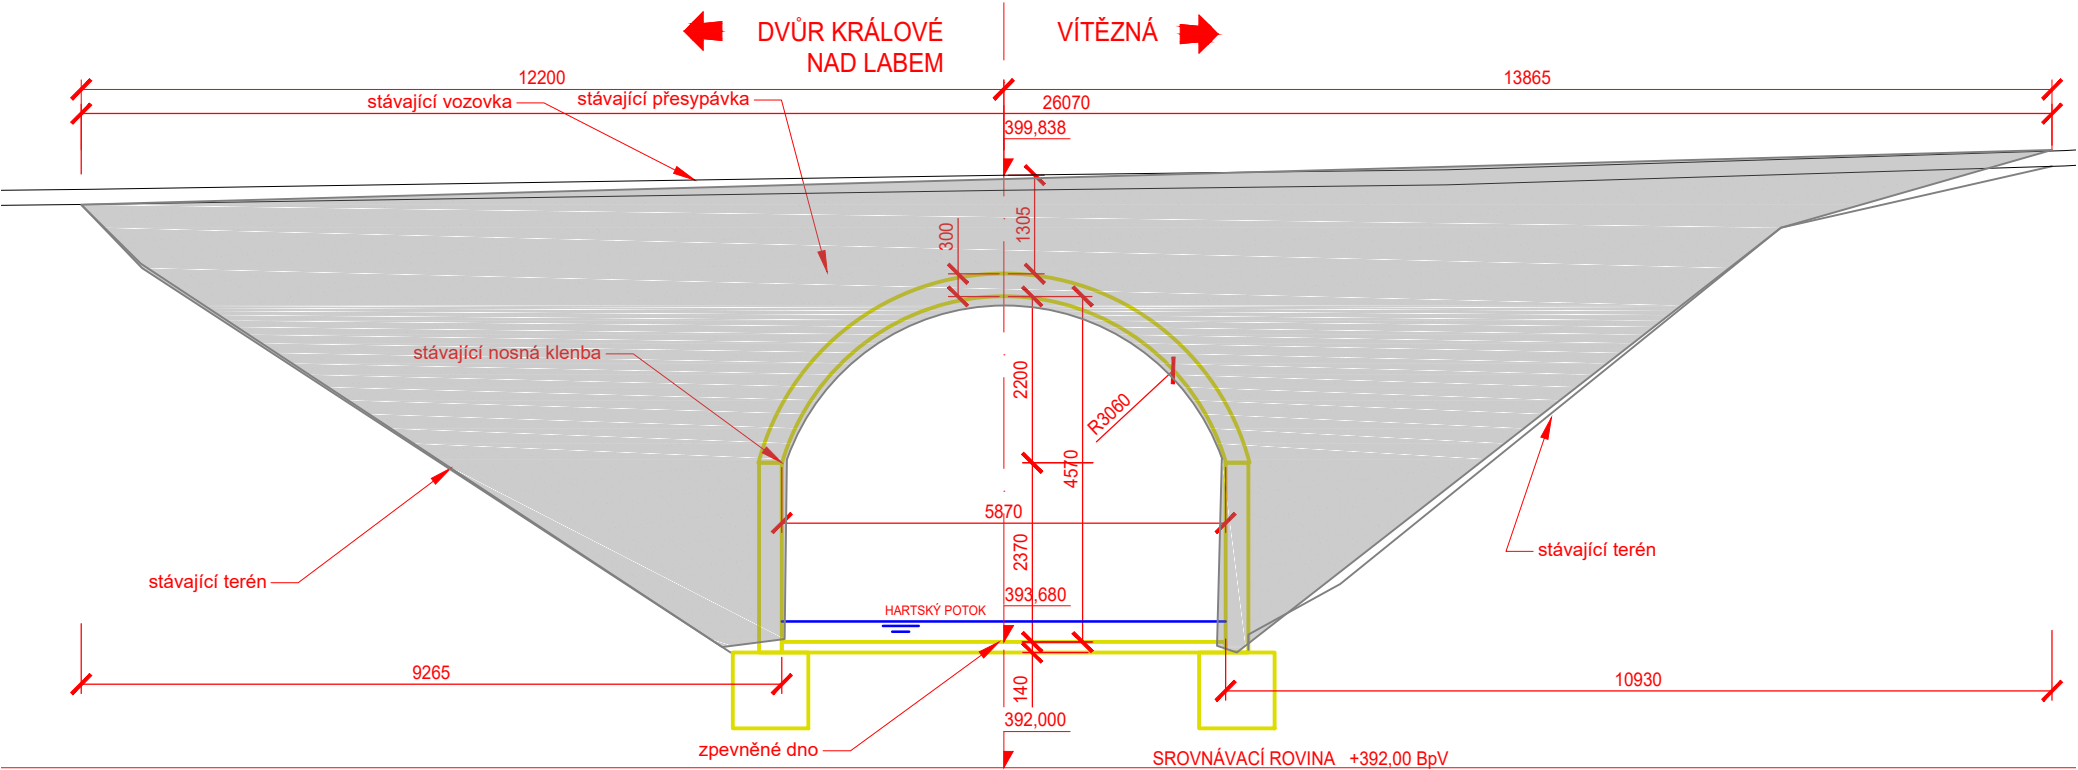

SO 003 - DEMOLICE STÁVAJÍCÍHO MOSTU - PŘÍČNÝ ŘEZ M 1:100

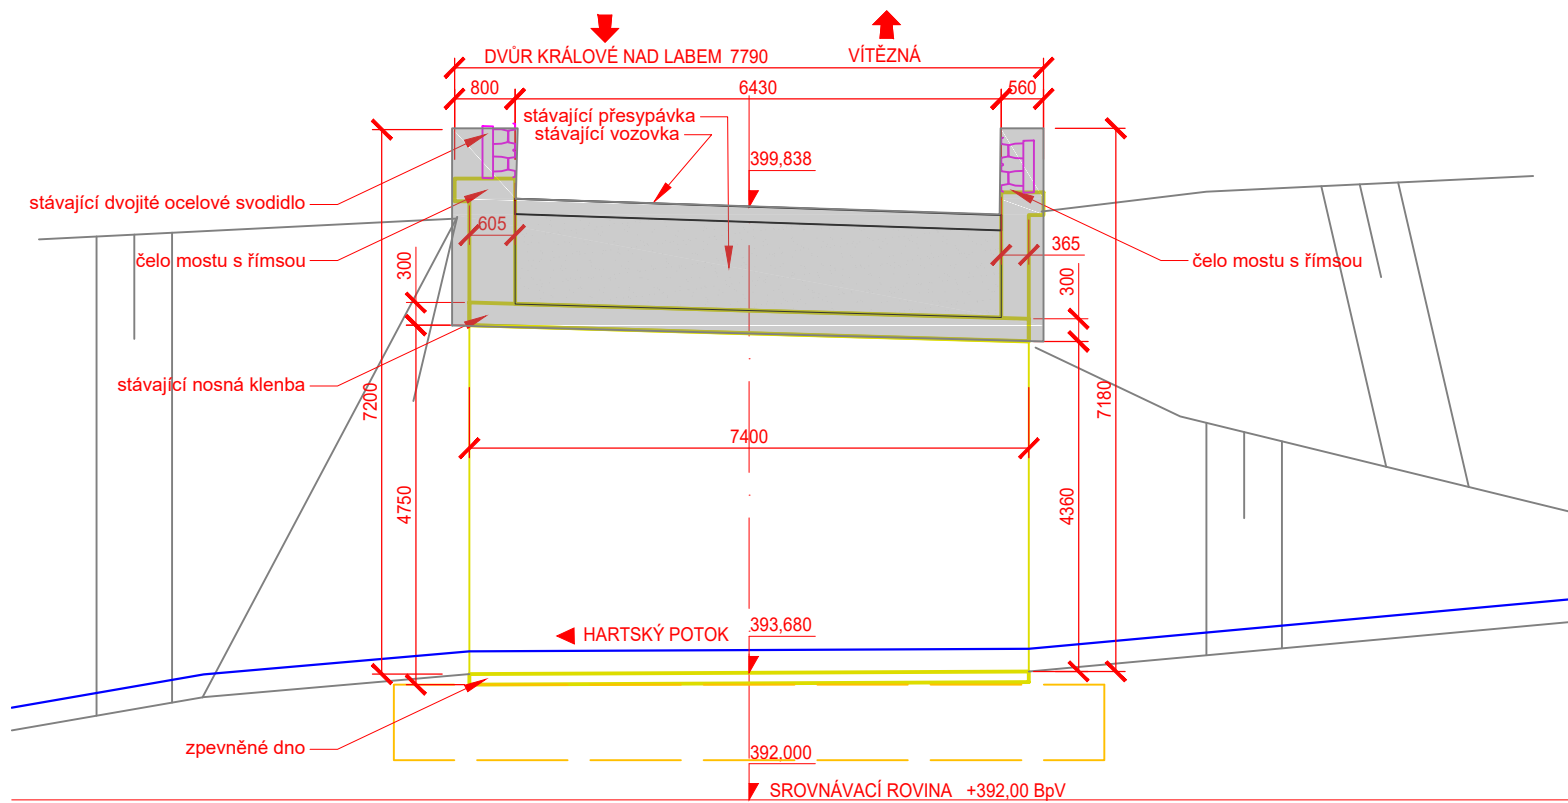

SO 003 - DEMOLICE STÁVAJÍCÍHO MOSTU - PŮDORYS M 1:100

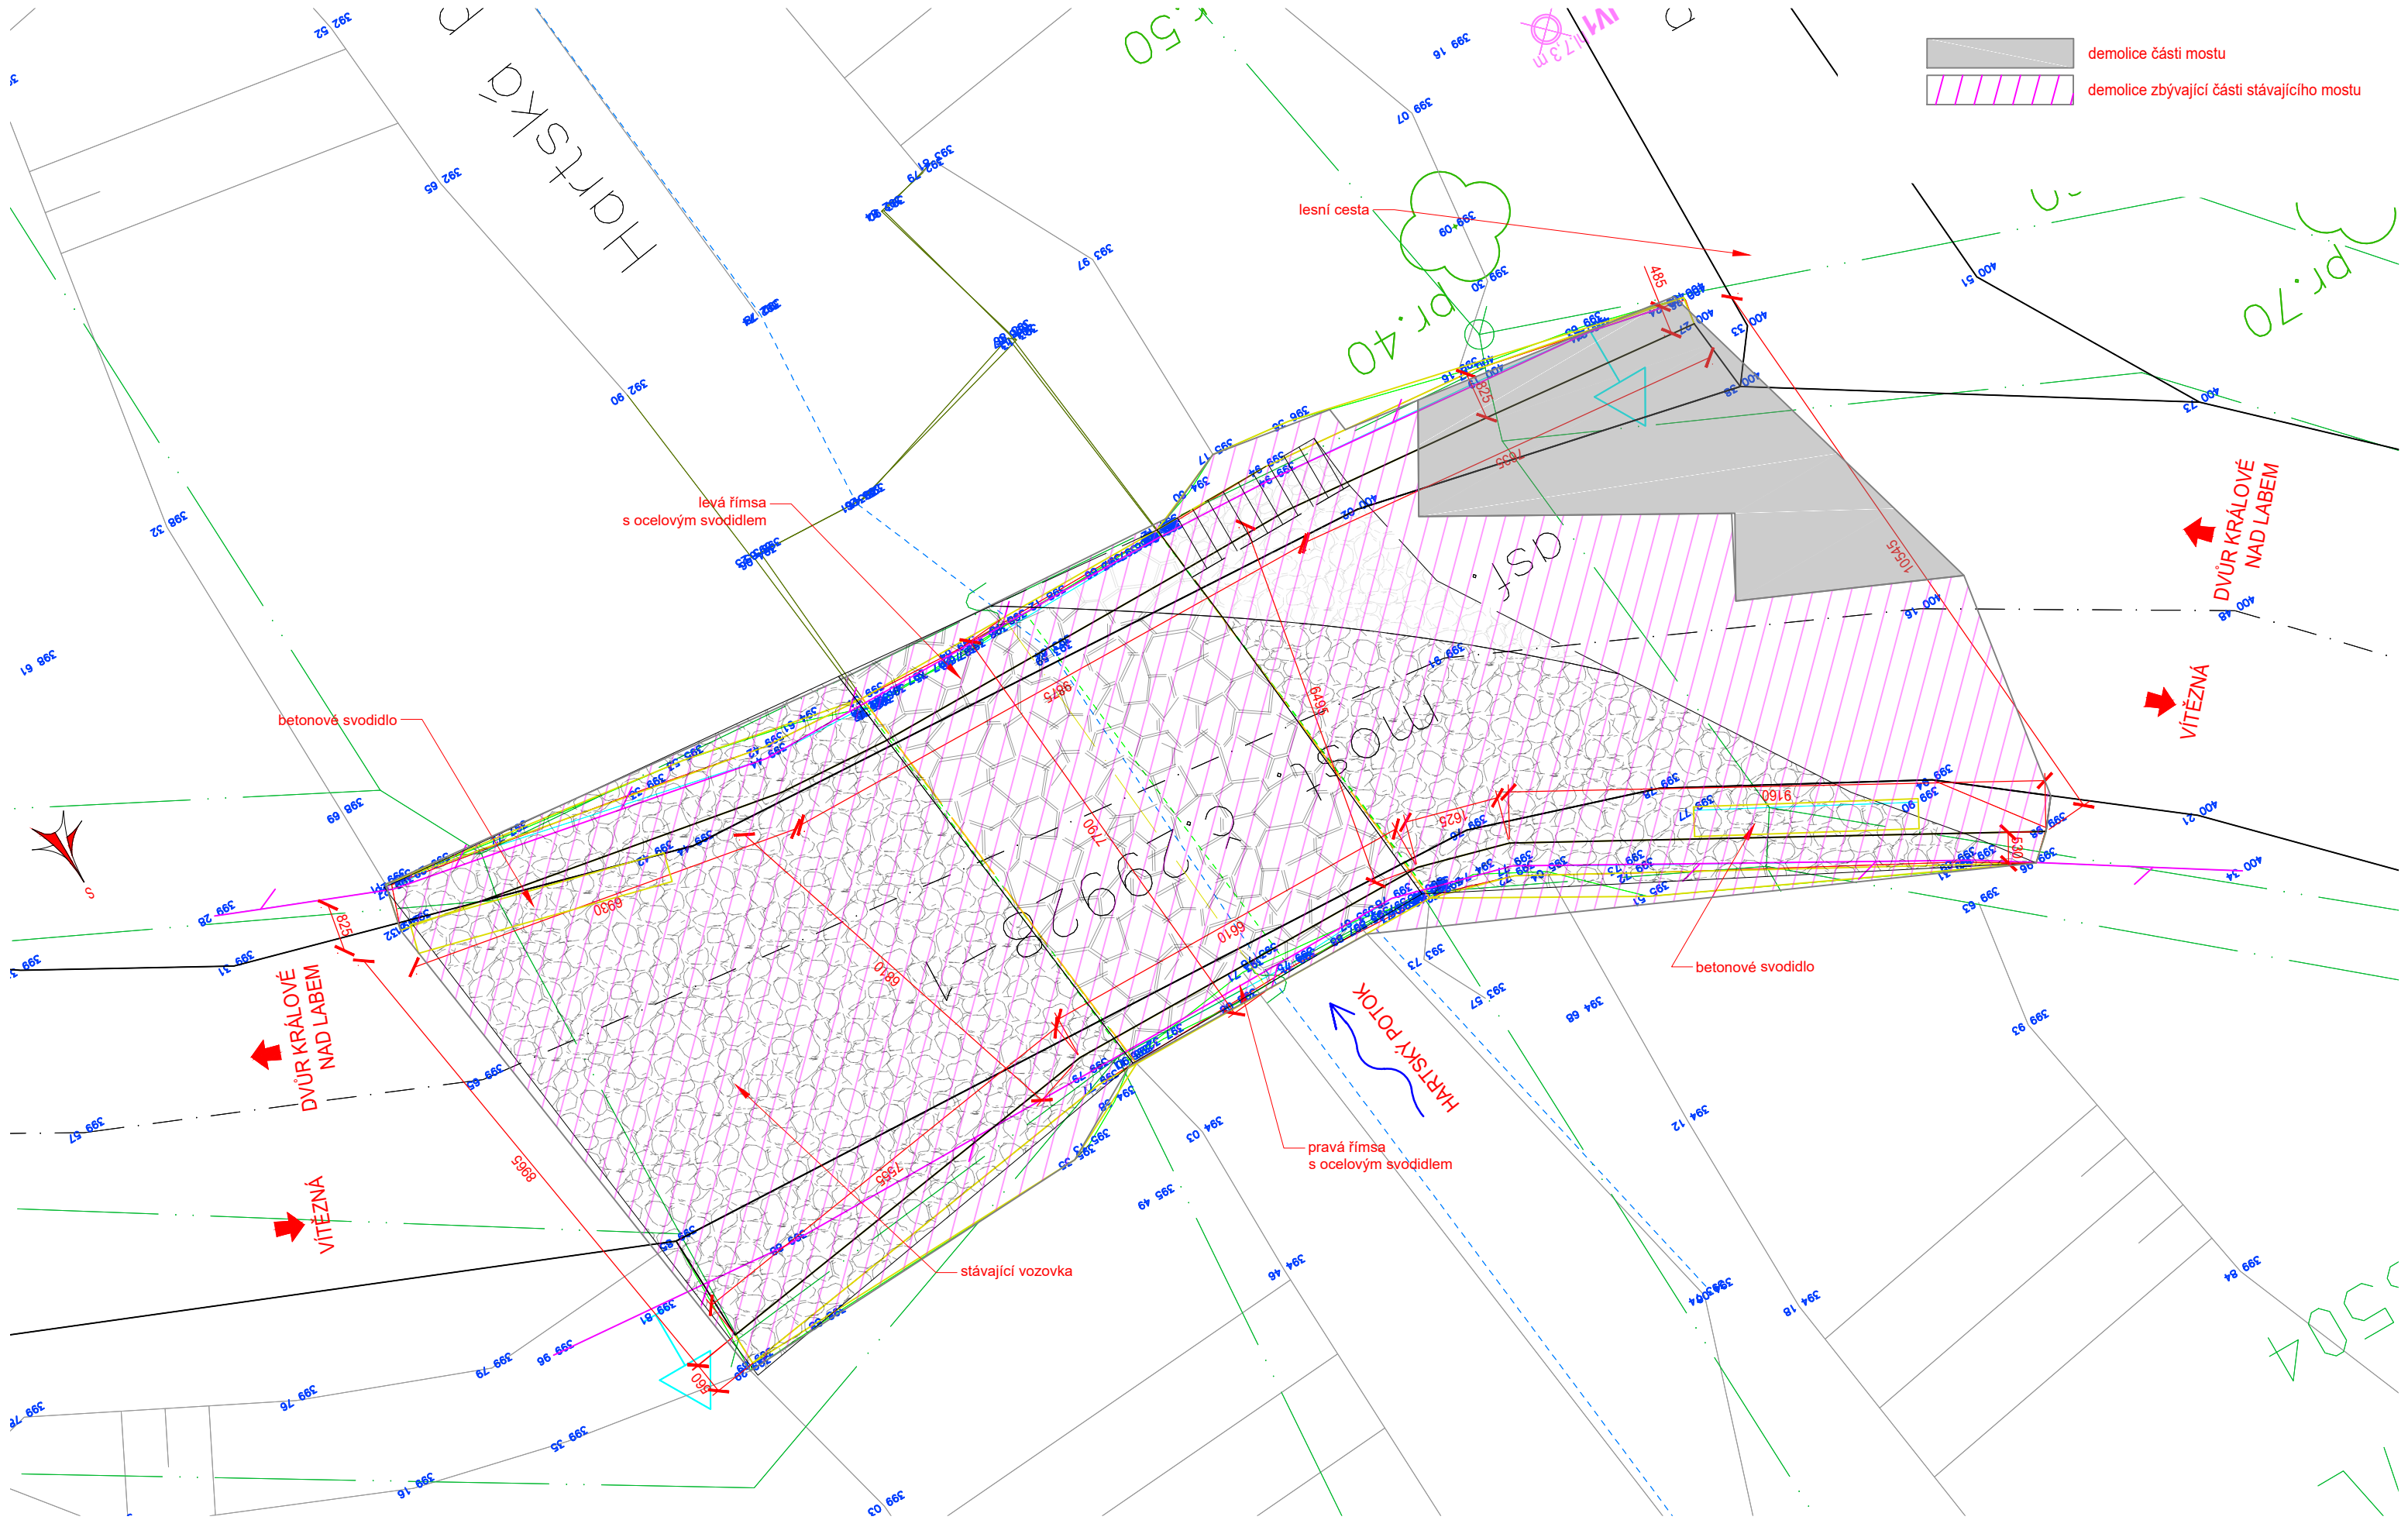

Souřadný systém S-JTSK
Výškový systém BpV

AUTORIZACE		ČÍSLO PARE	
ČÍSLO ZMĚNY	DATUM ZMĚNY	POPIS/OBSAH ZMĚNY	PODPIS

III/29928 Dvůr Králové nad Labem – Vítězná

název akce

SO 003 Demolice stávajícího mostu ev. č. 29928-1

stavební objekt

tel: 737 308 649
info@statika-felgr.cz
http://www.statika-felgr.cz
Příkopy 1185, 547 01 Náchod



Královéhradecký kraj Pivovarské náměstí 1245 500 03 Hradec Králové objednatel	spolupráce	 DOPRAVNĚ INŽENÝRSKÁ KANCELÁŘ Bozděchova 1668, 500 02 Hradec Králové tel : 495 219 036, 495 212 647, fax : 495 221 677 e-mail : dik@dik - hk.cz, http : www.dik-hk.cz
k.ú. Dvůr Králové nad Labem místo stavby	Královéhradecký kraj kraj	

Výkres demolice		1:100 měřítko	PDPS stupeň
ING. M. BURIANEC kontroloval	ING. M. BURIANEC hlavní inženýr projektu	A012/19 číslo zakázky	D.1.0.2 číslo přílohy
Ing. Jan Felgr zodpovědný projektant	Ing. Jiří Eliášek vedoucí projektant	6/2021 datum	