




ŘEZ A - Á

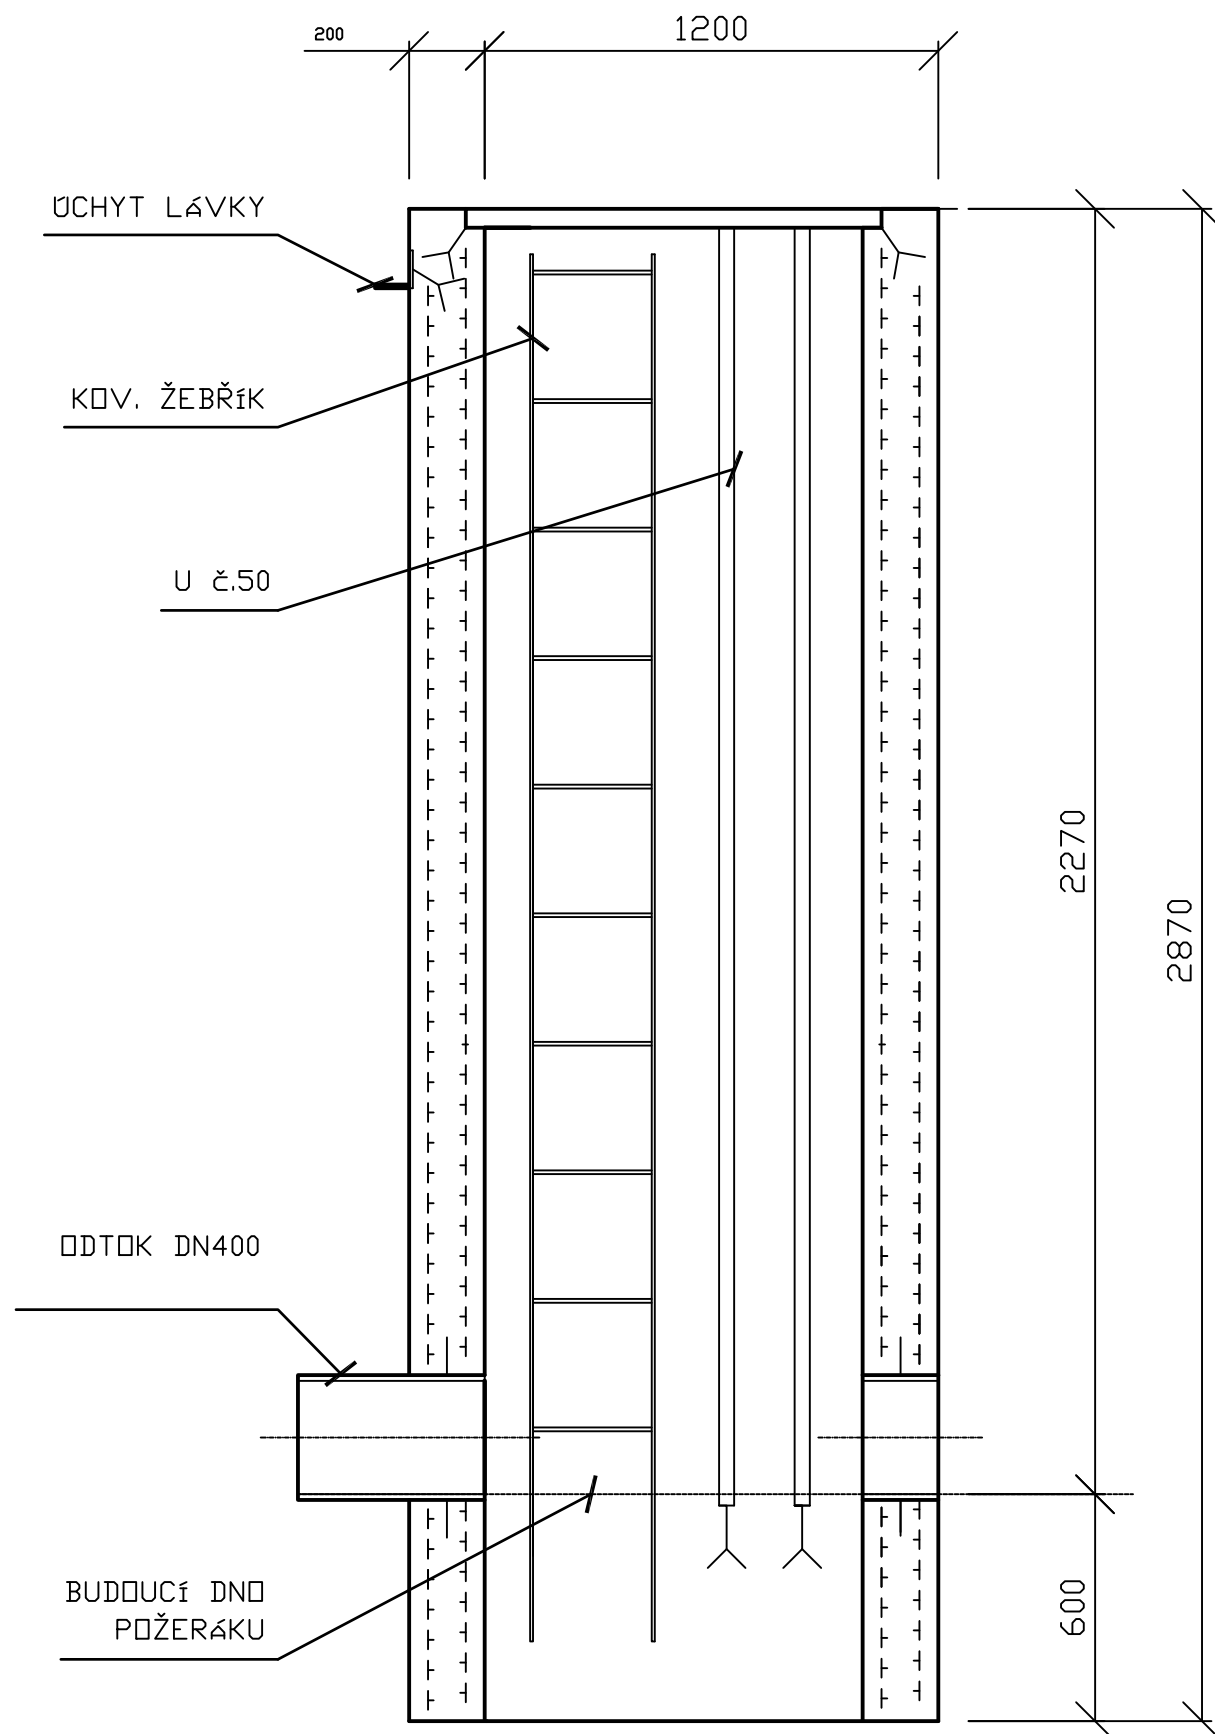


PUDORYS

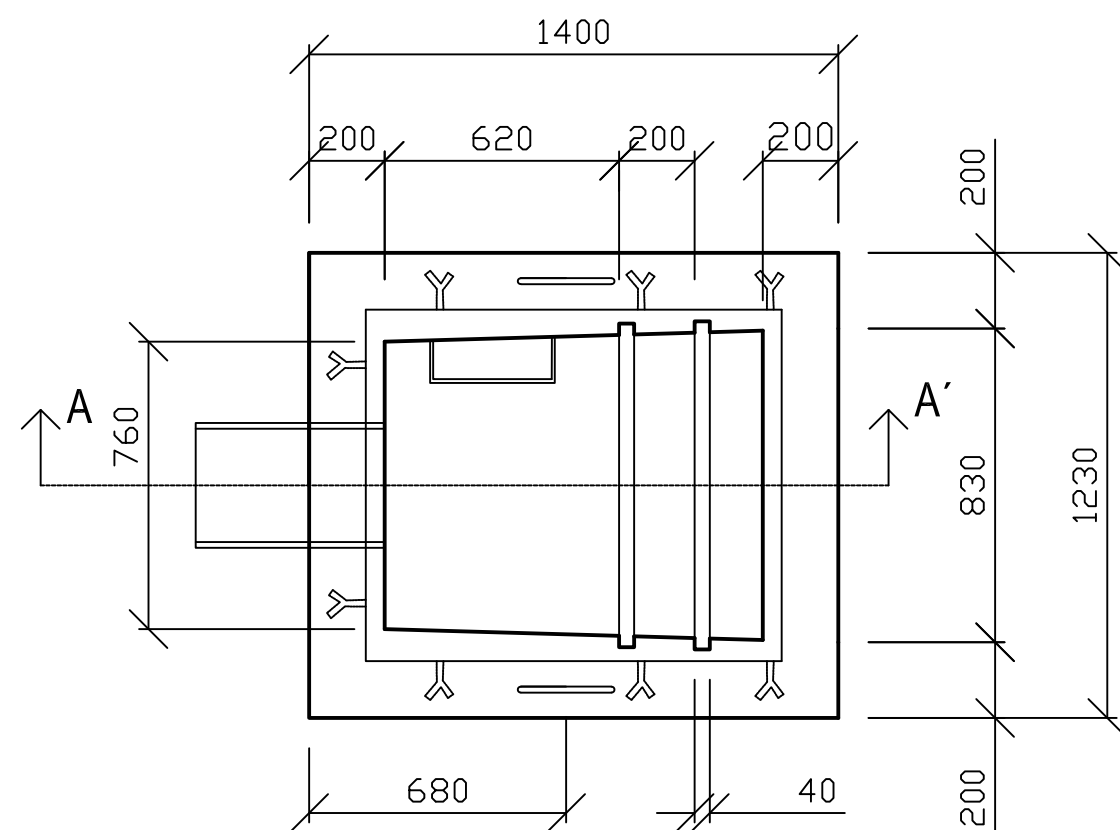

DETAIL ČESLÍ

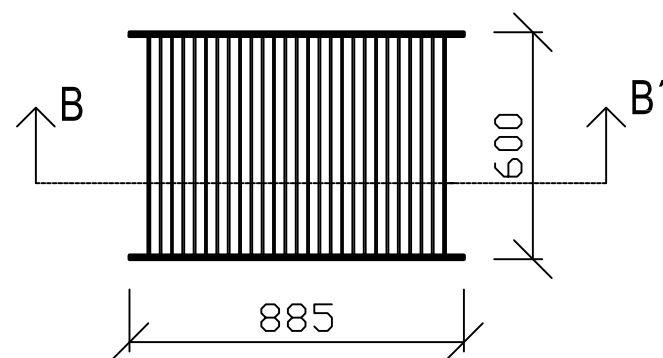

ŘEZ B - B'

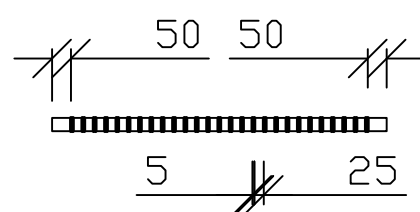

ČÍSLO ZMĚNY	DATUM ZMĚNY	POPIS/OBSAH ZMĚNY	PODPIS

III/29928 Dvůr Králové nad Labem – Vítězná

název akce





SO 301 Odvodnění komunikace III/29928

stavebni objekt

<p>Královéhradecký kraj Pivovarské náměstí 1245 500 03 Hradec Králové</p> <p>objednatel</p>	<p>spolupráce</p>
<p>k.ú. Dvůr Králové nad Labem místo stavby</p>	<p>Královéhradecký kraj kraj</p>

DOPRAVNĚ INŽENÝRSKÁ KANCELÁŘ
 Bozděchova 1668, 500 02 Hradec Králové
 tel : 495 219 036, 495 212 647, fax : 495 221 677
 e-mail : dlk@dlk-hk.cz, [http : www.dlk-hk.cz](http://www.dlk-hk.cz)

VÝTOKOVÝ OBJEKT	1:50	PDPS
výkres	měřítko	stupeň

ING. M. BURIANEC kontroloval		ING. M. BURIANEC hlavní inženýr projektu		A012/19 číslo zakázky	D.1.3.1.9 číslo přílohy
Ing. Eva Netopilová zodpovědný projektant		Ing. Jiří Eliášek vedoucí projektant		6/2021 datum	