SO 201 - MOST PŮDORYS M 1:50

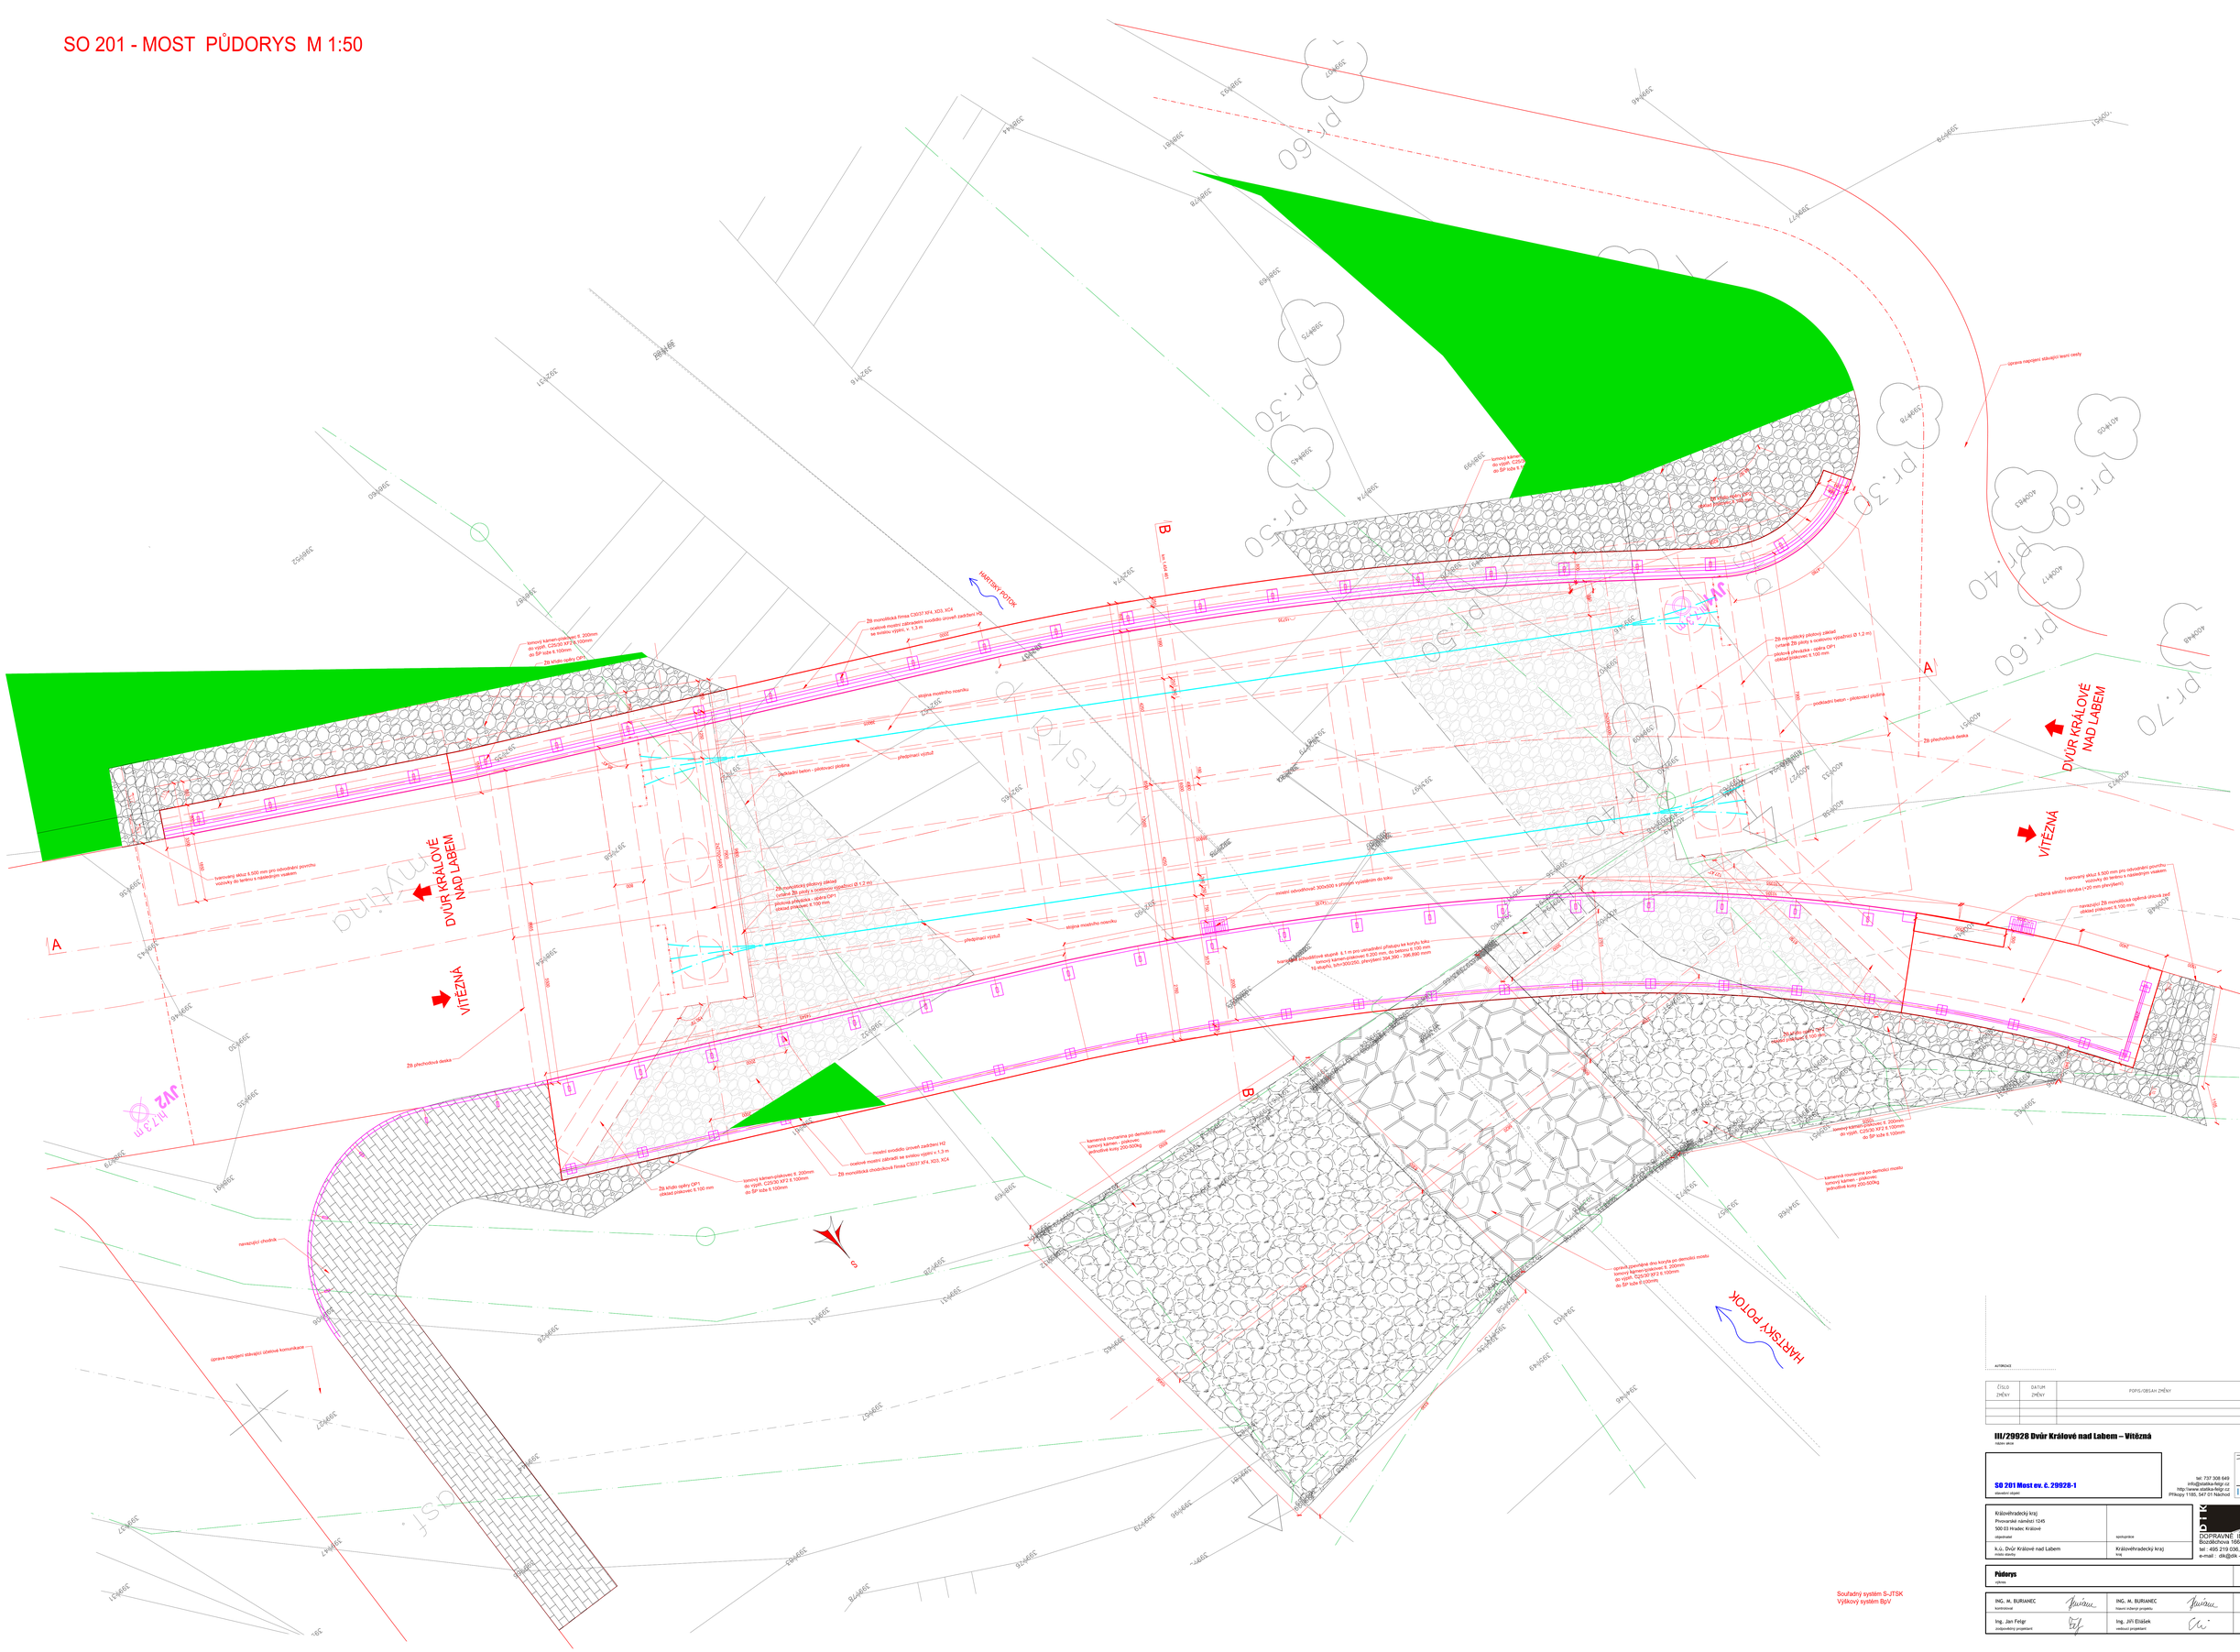

AUTORIZACE

ČÍSLO PARE

ČÍSLO ZMĚNY	DATUM ZMĚNY	POPIS/OBSAH ZMĚNY	PODPIS

III/29928 Dvůr Králové nad Labem – Vítězná

název akce

SO 201 Most ev. č. 29928-1

stavební objekt

tel: 737 308 649
info@statika-felgr.cz
http:\www.statika-felgr.cz
Přikopy 1185, 547 01 Náchod

STATIKA ING. JAN FELGR

Královéhradecký kraj
Pivovarské náměstí 1245
500 03 Hradec Králové
objednatel

správa

Královéhradecký kraj
kraj

k.ú. Dvůr Králové nad Labem
místo stavby

DOPRAVNÍ INŽENÝRSKÁ KANCELÁŘ
Bozděchova 1668, 500 02 Hradec Králové
tel.: 495 219 036, 495 212 647, fax.: 495 221 677
e-mail: dik@dik - hk.cz, http : www.dik-hk.cz

Půdorys

výkres

1:50	PDPS
měřítko	stupeň

ING. M. BURIANEC		ING. M. BURIANEC		A012/19	**D.1.2.5**
kontroloval		hlavní inženýr projektu		číslo zakázky	
Ing. Jan Felgr		Ing. Jiří Eliášek		6/2021	
zodpovědný projektant		vedoucí projektant		datum	číslo přílohy