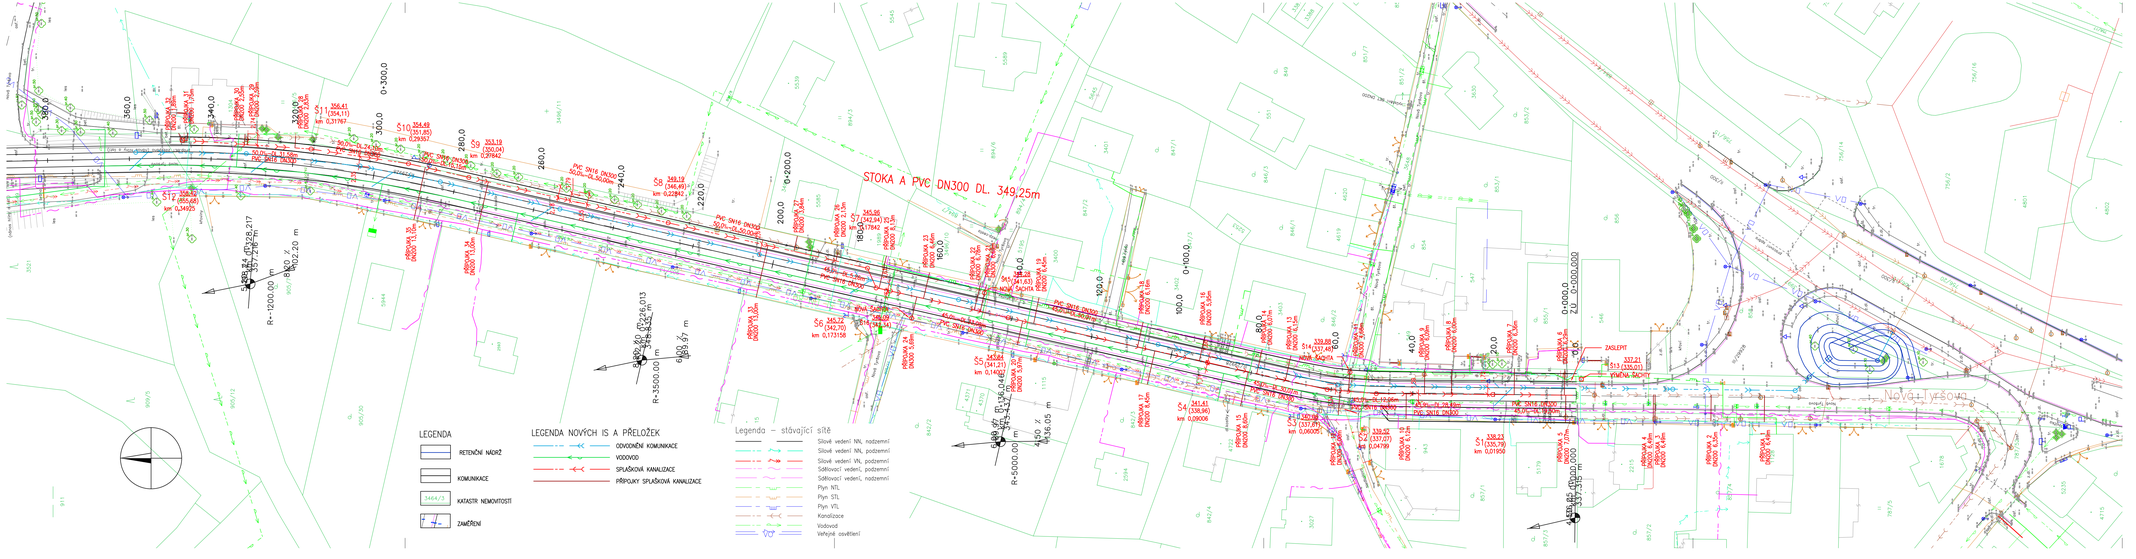

ČÍSLO ZMĚNY	DATUM ZMĚNY	POPIS/OBSAH ZMĚNY	PODPIS

III/29928 Dvůr Králové nad Labem – Vítězná

SO 302 Kanalizace splašková

stavební objekt

Město Dvůr Králové nad Labem Náměstí T.G.Masaryka 38 544 17 Dvůr Králové nad Labem objednatel	-	spolupracuje
k.ú. Dvůr Králové nad Labem místo stavby	Královéhradecký kraj kraj	

DOPRAVNÍ INŽENÝRSKÁ KANCELÁŘ
Boskovická 1668, 500 02 Hradec Králové
tel.: 495 219 036, 495 212 647, fax.: 495 221 677
e-mail : dik@dik - hk.cz, http : www.dik-hk.cz

SITUACE

výkres

1:500 měřítko

PDPS stupeň

ING. M. BURIANEC autorizovaný inženýr		ING. M. BURIANEC hlavní inženýr projektu	A012/19 číslo zakázky
Ing. Eva Netopilová zodpovědný projektant		Ing. Jiří Eliášek vedoucí projektant	6/2021 datum

D.1.3.2.2

číslo přílohy