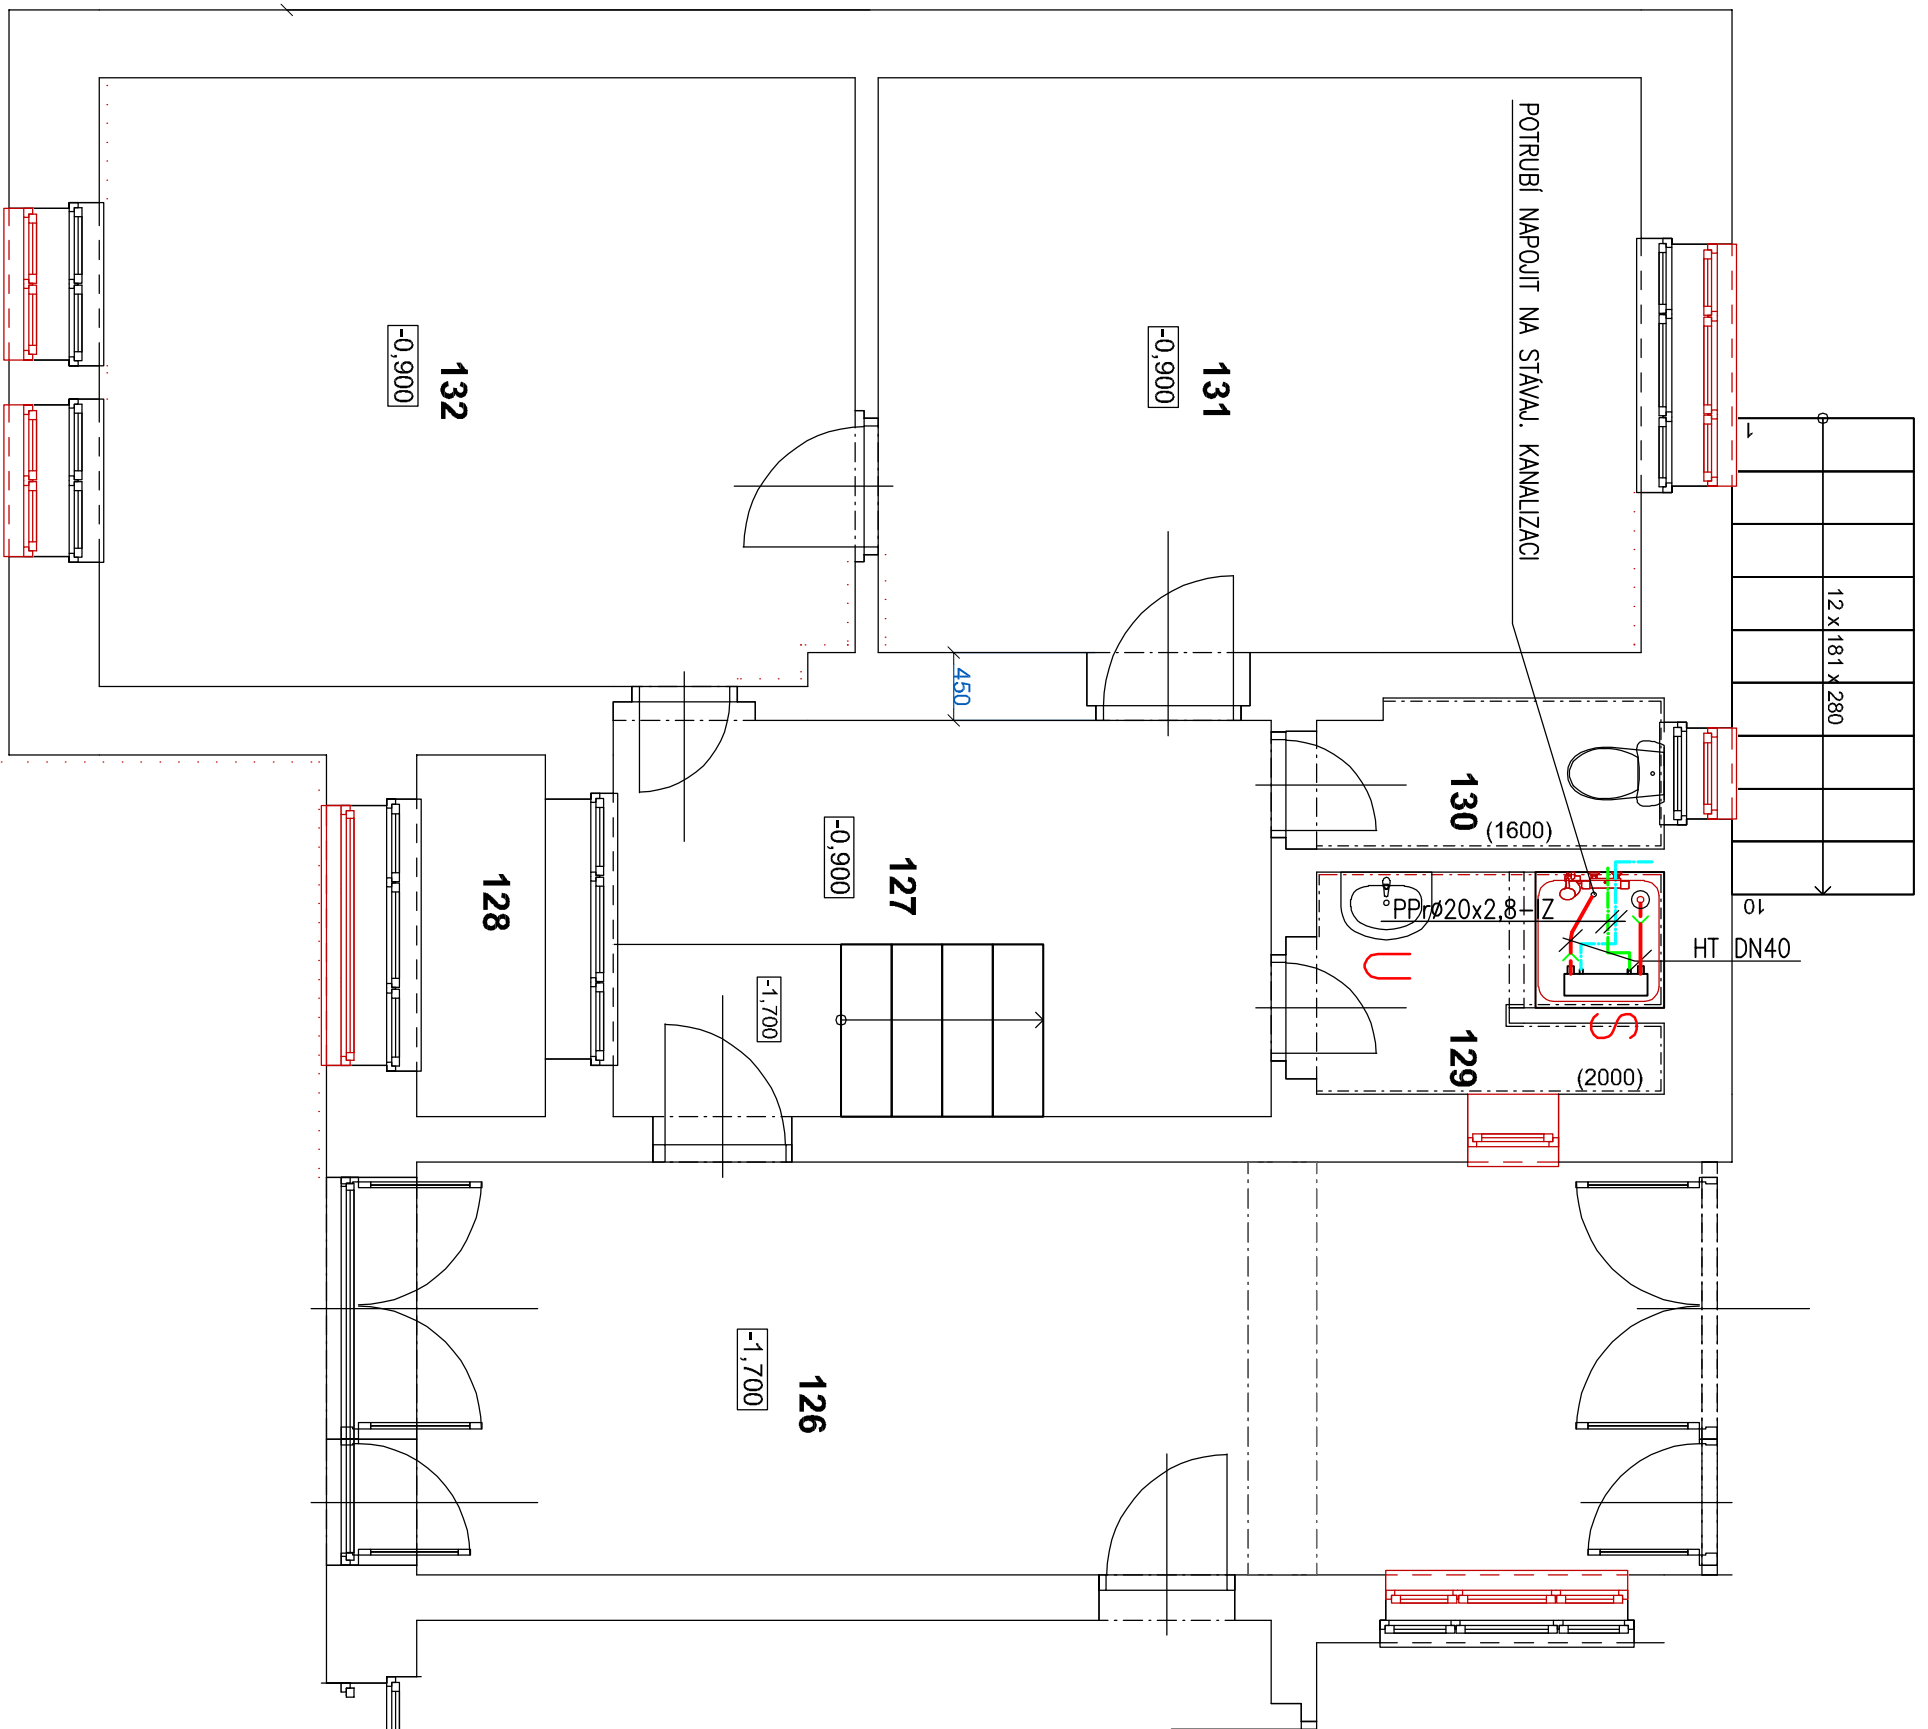


## POZNÁMKA:

[illegible]

LEGENDA ZAŘÍZOVACÍCH PŘEDMĚTŮ :

- NA UMÝVADLÉ BATERIE INSTALOVAT SPOŘÍČ VODY - ÚSPORNÝ REGULÁTOR M24 PRO PRŮTOK VODY 6 L/MIN. STAŤAJÍCÍ PERLATOR DEMONTOVAT A VYMĚNIT ZA NOVÝ  
- DEMONTOVAT STAŤAJÍCÍ PODLAHOVÝ PŘÍSTĚNÝ VĚŠNÝ ČÁSTI PŘIPOJOVACÍHO POTRUBÍ  
INSTALOVAT NOVOU KERAMICKOU SPRCHOVOU VANIČKU 900x900x100 MM VĚŠNÉ  
PROTISLUZUJÍCÍ ÚPRAVY ANTISLP - BÍLÁ, ODTOK 62 MM,  
- SÍFON SPRCHOVÝ S KRYTKOU 91 MM PRO VANIČKY S OTVOREM 60 MM, KRYTKA CHROM,  
SAMOČISTÍCÍ KONSTRUKCE S VYJMÁTELNÝM KÓŠÍKEM NA NEČISTOTY , ODTOK 40 MM,  
STAŘENÍ VÝŠKA 72 MM, ODTOK AZ 48 MM  
- SPRCHOVÁ TERMOSTATICKÁ BATERIE NESTĚNNÁ BEZ SPRCHOVÉHO PŘÍSLUŠENSTVÍ  
6 1/2" x150 MM, S BEZPEČNOSTNÍM POUSTKOU PRO 38°C, TLAČÍTKO PRO 50% ÚSPORU VODY,  
VĚŠNÉ ZPĚTNÉ KLAPKY  
- SPRCHA RUČNÍ JEDNODLOHOVÁ CHROM 80 MM S FUNKCÍ PRO SNADNÉ ČISTĚNÍ TRYSSEK  
SPRCHY - MĚKKÉ GUMIČKY  
- TVČ SPRCHOVÁ DL. 62 CM CHROM S ÚCHYTEM SPRCHY  
- HADICE SPRCHOVÁ DL. 150 CM NEREZOVÁ KONUSOVÁ MATICE 1/2"  
- MEZI TERMOSTATICKOU BATERÍ A HADICÍ OSADIT OMEZOVÁČ PRŮTOKU - SPOŘÍČ VODY  
S OBLIKOVÝM 1/2" - PRŮTOK 8 L/MIN  
- SPRCHOVÝ VÝMĚK (REKUPÉRATOR TEPLA) ROZMĚR 562x144x87 MM, PŘIPOJENÍ NA KANALIZACI  
Ø40. PŘIPOJENÍ NA VODOVOD 2x 1/2" + FLEGI HADICE DL. 300 MM OPLETENÍ Z NEREZOVÉ OCELI

## LEGENDA:

- STANUJÍCÍ POTRUBÍ STUDENÉ VODY

[illegible]