4 NADZEMNÍ PODLAŽÍ (4NP) - VÝKRES A+B (V DPS ROZDĚLENO)

1:100

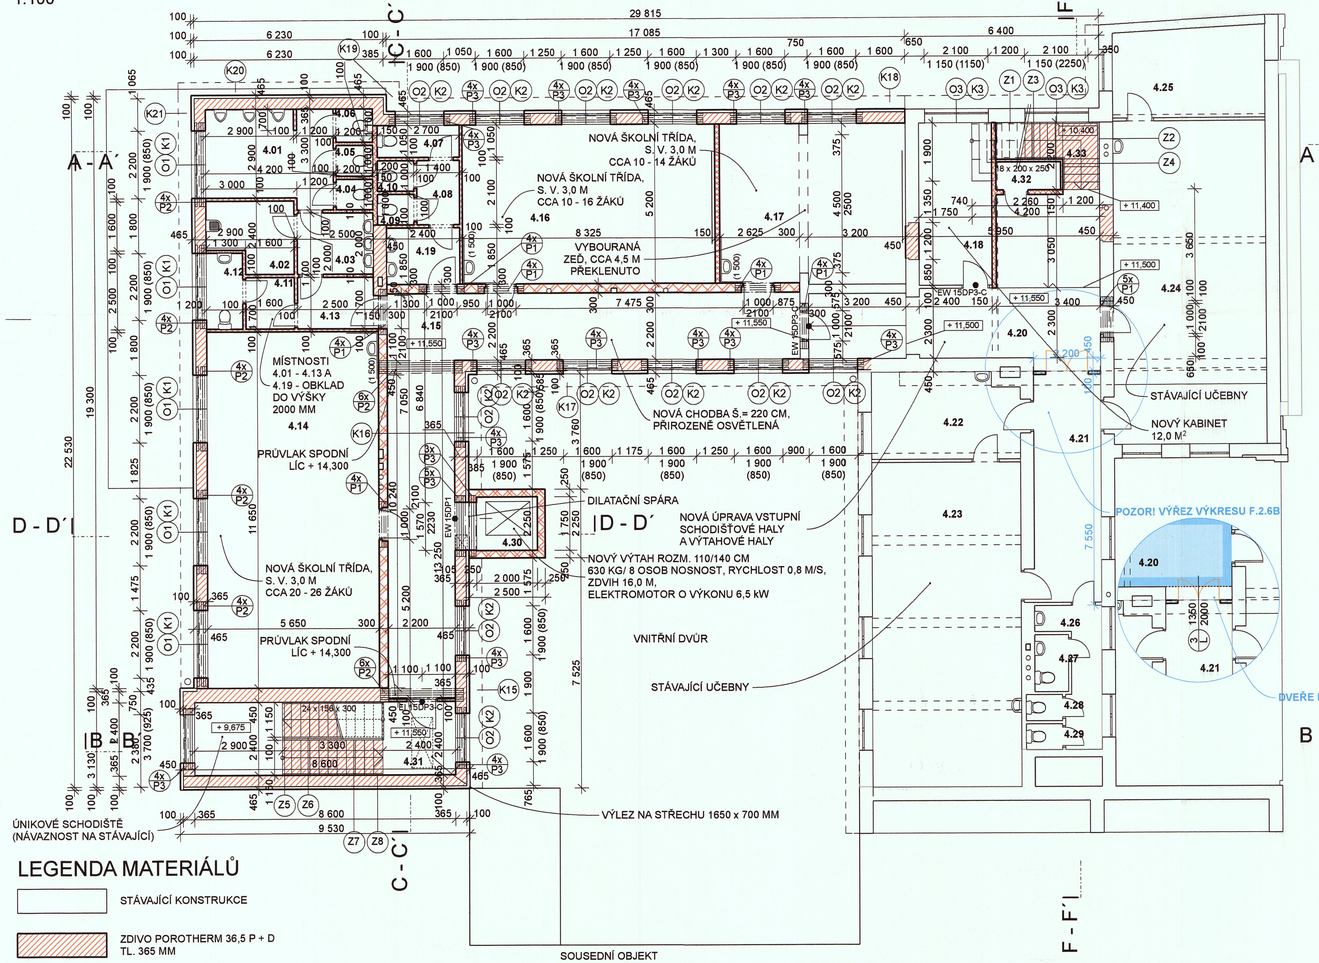

LEGENDA MÍSTNOSTÍ:

OZNAČENÍ	ÚČEL MÍSTNOSTI	PLOCHA (M2)
4.01	WC MUŽI	12,59
4.02	ÚKLIDOVÁ MÍSTNOST	5,92
4.03	UMÝVÁRNA MUŽI	5,00
4.04	WC MUŽI - KABINKA	1,20
4.05	WC MUŽI - KABINKA	1,20
4.06	WC MUŽI - KABINKA	1,32
4.07	WC ŽENY - KABINKA	2,84
4.08	WC - ŽENY	2,94
4.09	WC ŽENY - KABINKA	1,20
4.10	WC ŽENY - KABINKA	1,20
4.11	PŘEDSÍŇKA	2,72
4.12	WC ZAMĚSTNANCI	3,00
4.13	PŘEDSÍŇ	4,42
4.14	UČEBNA	65,82
4.15	CHODBA	54,23
4.16	UČEBNA	43,29
4.17	UČEBNA	31,80
4.18	KABINET	12,72
4.19	CHODBA - PŘEDSÍŇ	4,44
4.20	CHODBA	29,51
4.21	CHODBA - STÁVAJÍCÍ	17,77
4.22	KABINET - STÁVAJÍCÍ	13,66
4.23	UČEBNA - STÁVAJÍCÍ	51,94
4.24	UČEBNA - STÁVAJÍCÍ	54,00
4.25	KABINET - STÁVAJÍCÍ	14,58
4.26	WC - STÁVAJÍCÍ	6,08
4.27	WC - STÁVAJÍCÍ	2,04
4.28	WC - STÁVAJÍCÍ	1,02
4.29	WC - STÁVAJÍCÍ	1,02
4.30	VÝTAH	3,85
4.31	SCHODIŠTĚ	20,64
4.32	SKLAD (ALT. VYROVNÁVACÍ NÁDRŽ UT)	1,95
4.33	SCHODIŠTĚ	6,76

LEGENDA MATERIÁLŮ

- STÁVAJÍCÍ KONSTRUKCE
- ZDIVO POROTHERM 36,5 P + D TL. 365 MM
- ZDIVO POROTHERM 30 AKU P + D TL. 300 MM
- BETONOVÉ TVÁRNICE ZMONOLITNĚNÉ BETONEM TL. 250 MM
- PŘÍČKY SDK TL. 100 MM
- ŽB KONSTRUKCE, PŘÍPADNĚ SYSTÉM STROPU - VIZ. STATICKÁ ČÁST
- TEPELNÁ IZOLACE - EXTRUDOVANÝ POLYSTYREN/ORSIL

POZNÁMKA:

VĚTRACÍ OTVORY (PŮVODNÍ KOMÍNY) BUDOU PŘEVEDENY VE STŘEDNÍ ČÁSTI ZDI - POUZE POKUD BUDOU FUNKČNÍ!
NOVÉ SCHODIŠTĚ - SCHODIŠŤOVÝ PROGRAM "TARKETT" BAREVNÉ - J862 108 - "ORANGE"
V MÍSTNOSTECH 4.01, 4.02, 4.03, 4.04, 4.05, 4.06, 4.07, 4.08, 4.09, 4.10, 4.11, 4.12, 4.13, 4.19 - OBKLAD DO VÝŠKY 2000 MM !
PODROBNÁ LEGENDA MÍSTNOSTÍ VIZ VÝKRES F.2.15

POZOR! VÝKRES V DPS Z 05/2011 F.2.6.B ZOBRAZUJE BAREVNOST PODLAH A OZNAČENÍ NOVÝCH **DVEŘÍ!** V ZMĚNĚ STAVBY PŘED DOKONČENÍM - **POUZE VÝŘEZ TOHOTO VÝKRESU** (VYMEZENÍ DOTČENÝCH ZMĚN)

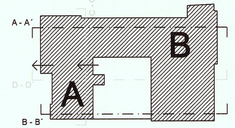

±0,000 JE VZTAŽENA K PODLAZE PŘÍZEMÍ - PATRO S HLAVNÍM VSTUPEM NA NÁMĚSTÍ

návrh a projekt: ATELIER DC / Pavel Mikuláš	kontrola: Ing. Petr BAJTALON	vypracoval: ATELIER DC / Bc. Jan Dvořák	druh PD: ZMĚNA STAVBY PŘ. DOK.
			datum: 1/2012
objednatel: STŘEDNÍ ŠKOLA GASTRONOMIE A SLUŽEB, MASARYKOVO NÁMĚSTÍ 2, 209 27 NOVÁ PAKA			Ing. Petr BAJTALON investiční a projektová činnost ve stavebnictví Hradec Králové IČO : 68221142 DIČ : CZ 4701120025
akce: **ZMĚNA STAVBY PŘED DOKONČENÍM** PŮDNÍ VESTAVBA - SŠ GASTRONOMIE A SLUŽEB, MASARYKOVO NÁMĚSTÍ 2, NOVÁ PAKA			Pavel MIKULÁŠ Arch. Atelier DESIGN COMFORT HK Na Dubech 136 Hradec Králové 503 41 IČO : 13534599 DIČ : CZ 430412010
příloha: 4 NADZEMNÍ PODLAŽÍ (4NP) - VÝKRES A+B (V DPS ROZDĚLENO)			měřítko: 1:100
			číslo výkresu: 2