

AUTORIZACE

ČÍSLO PARE

ČÍSLO ZMĚNY	DATUM ZMĚNY	POPIS/OBSAH ZMĚNY	PODPIS

STARÁ PAKA, ZASTÁVKY BUS PODÉL SILNICE II/284

název akce

stavební objekt

Obec Stará Paka
Revoluční 180

objednatel

Stará Paka
místo stavby

•
•
•

spolupráce

Královéhradecký
kraj



DOPRAVNĚ INŽENÝRSKÁ KANCELÁŘ
Bozděchova 1668, 500 02 Hradec Králové
tel : 495 219 036, 495 212 647, fax : 495 221 677
e-mail : dik@dik - hk.cz, http : www.dik-hk.cz

KATASTRÁLNÍ SITUACE STAVBY

výkres

1:250
měřítko

DSP+ PDPS
stupeň

ING. M. BURIANEC
kontroloval

ING. L. BURIANEC
hlavní inženýr projektu

A094/22
číslo zakázky

ING. M. BURIANEC
zodpovědný projektant

ING. L. BURIANEC
vypracoval


11/2023
datum

C2

číslo přílohy

06 ZASTÁVKA STARÁ PAKA, SOKOLOVNA

1:250

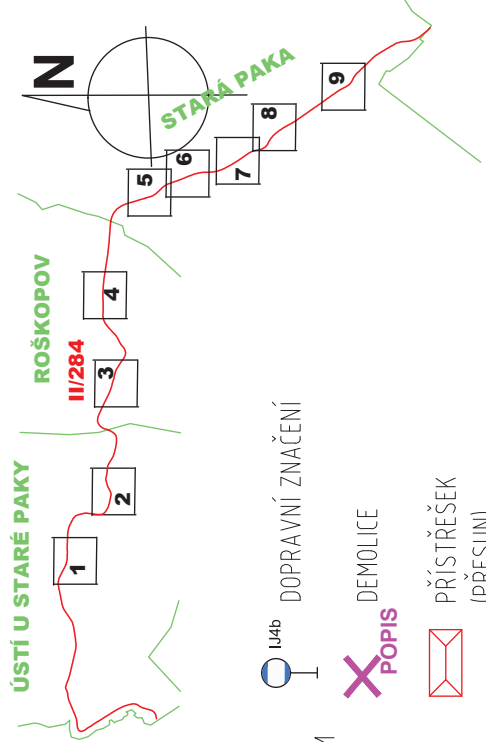

LEGENDA:

== OBRUBA NÁSTUPIŠTNÍ
250/300/500 NÁSLAP 20 CM

== OBRUBA SILNIČNÍ SNIŽENÁ
150/150/1000 NÁSLAP 2 CM

== OBRUBA ZÁHONOVÁ
100/250/1000 NÁSLAP 6 CM

● IJ4b DOPRAVNÍ ZNAČENÍ

✕ POPIS

✉ PŘÍSTŘEŠEK (PŘESUN)

--- HRANICE STAVBY

741/3

DOTČENÁ PARCELA KN


19	1391/2	Stará Paka	1148	24694	silnice	ostatní plocha	Královéhradecký kraj, Pivovarské náměstí 1245/2, 50003 Hradec Králové // Správa silnic Královéhradeckého kraje, Kutnohorská 59/23, Pláčeje, 50004 Hradec Králové
20	53	Stará Paka	10001	1483	ostatní komunikace	ostatní plocha	Obec Stará Paka, Revoluční 180, 50791 Stará Paka

STAVEBNÍ OBJEKTY:

- S0 101
- S0 102
- S0 103
- S0 701
- S0 702
- ÚPRAVY CHODNÍKŮ V MÍSTĚ NÁSTUPIŠTÍ
- ZASTÁVKOVÝ ZÁLIV
- DOPRAVNÍ ZNAČENÍ
- NÁSTUPNÍ OSTRŮVKY
- PŘÍSTŘEŠKY


LEGENDA - INŽENÝRSKÉ SÍTĚ - STAV

- VODOVOD VOS A.S.
- DEŠŤOVÁ KANALIZACE (VOS A.S./OPEC/ÚS)
- SPLAŠKOVÁ KANALIZACE VOS A.S.
- JEDNOTNÁ KANALIZACE VOS A.S.
- NÍZKÉ NAPĚTÍ ČEZ DISTRIBUCE A.S.
- VYSOKÉ NAPĚTÍ ČEZ DISTRIBUCE A.S.
- SDĚLOVACÍ VEDENÍ CETIN A.S.
- SDĚLOVACÍ VEDENÍ SŽ S.O.
- PLYNOVOD GASNET A.S.
- VO —VO ELEKTROS SPOL S.R.O.

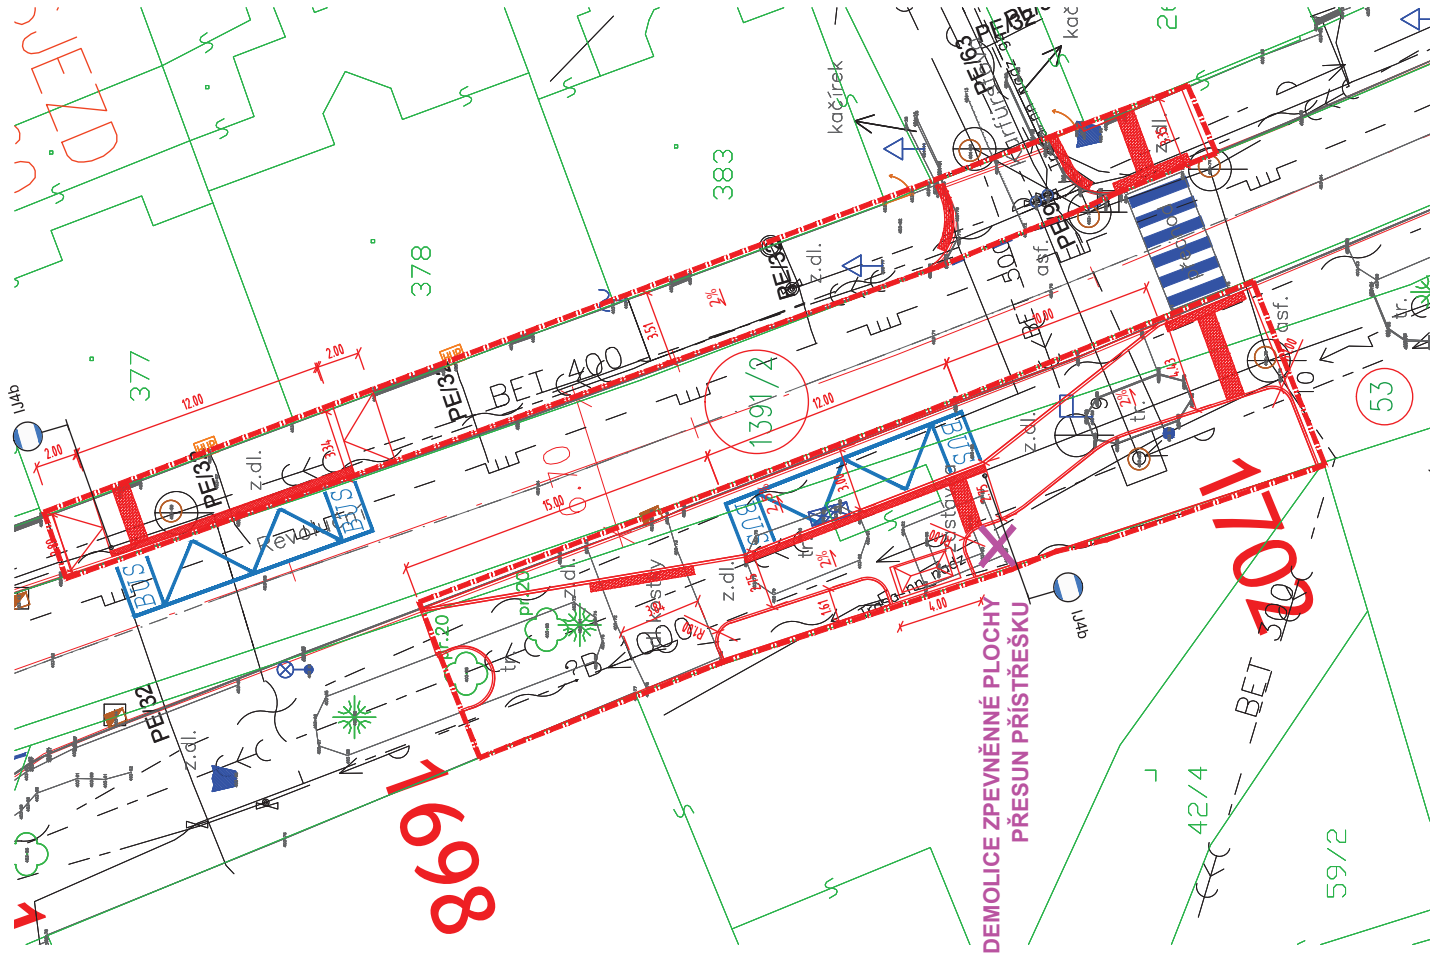


07 ZASTÁVKA STARÁ PAKA, ŠKOLA

1:250

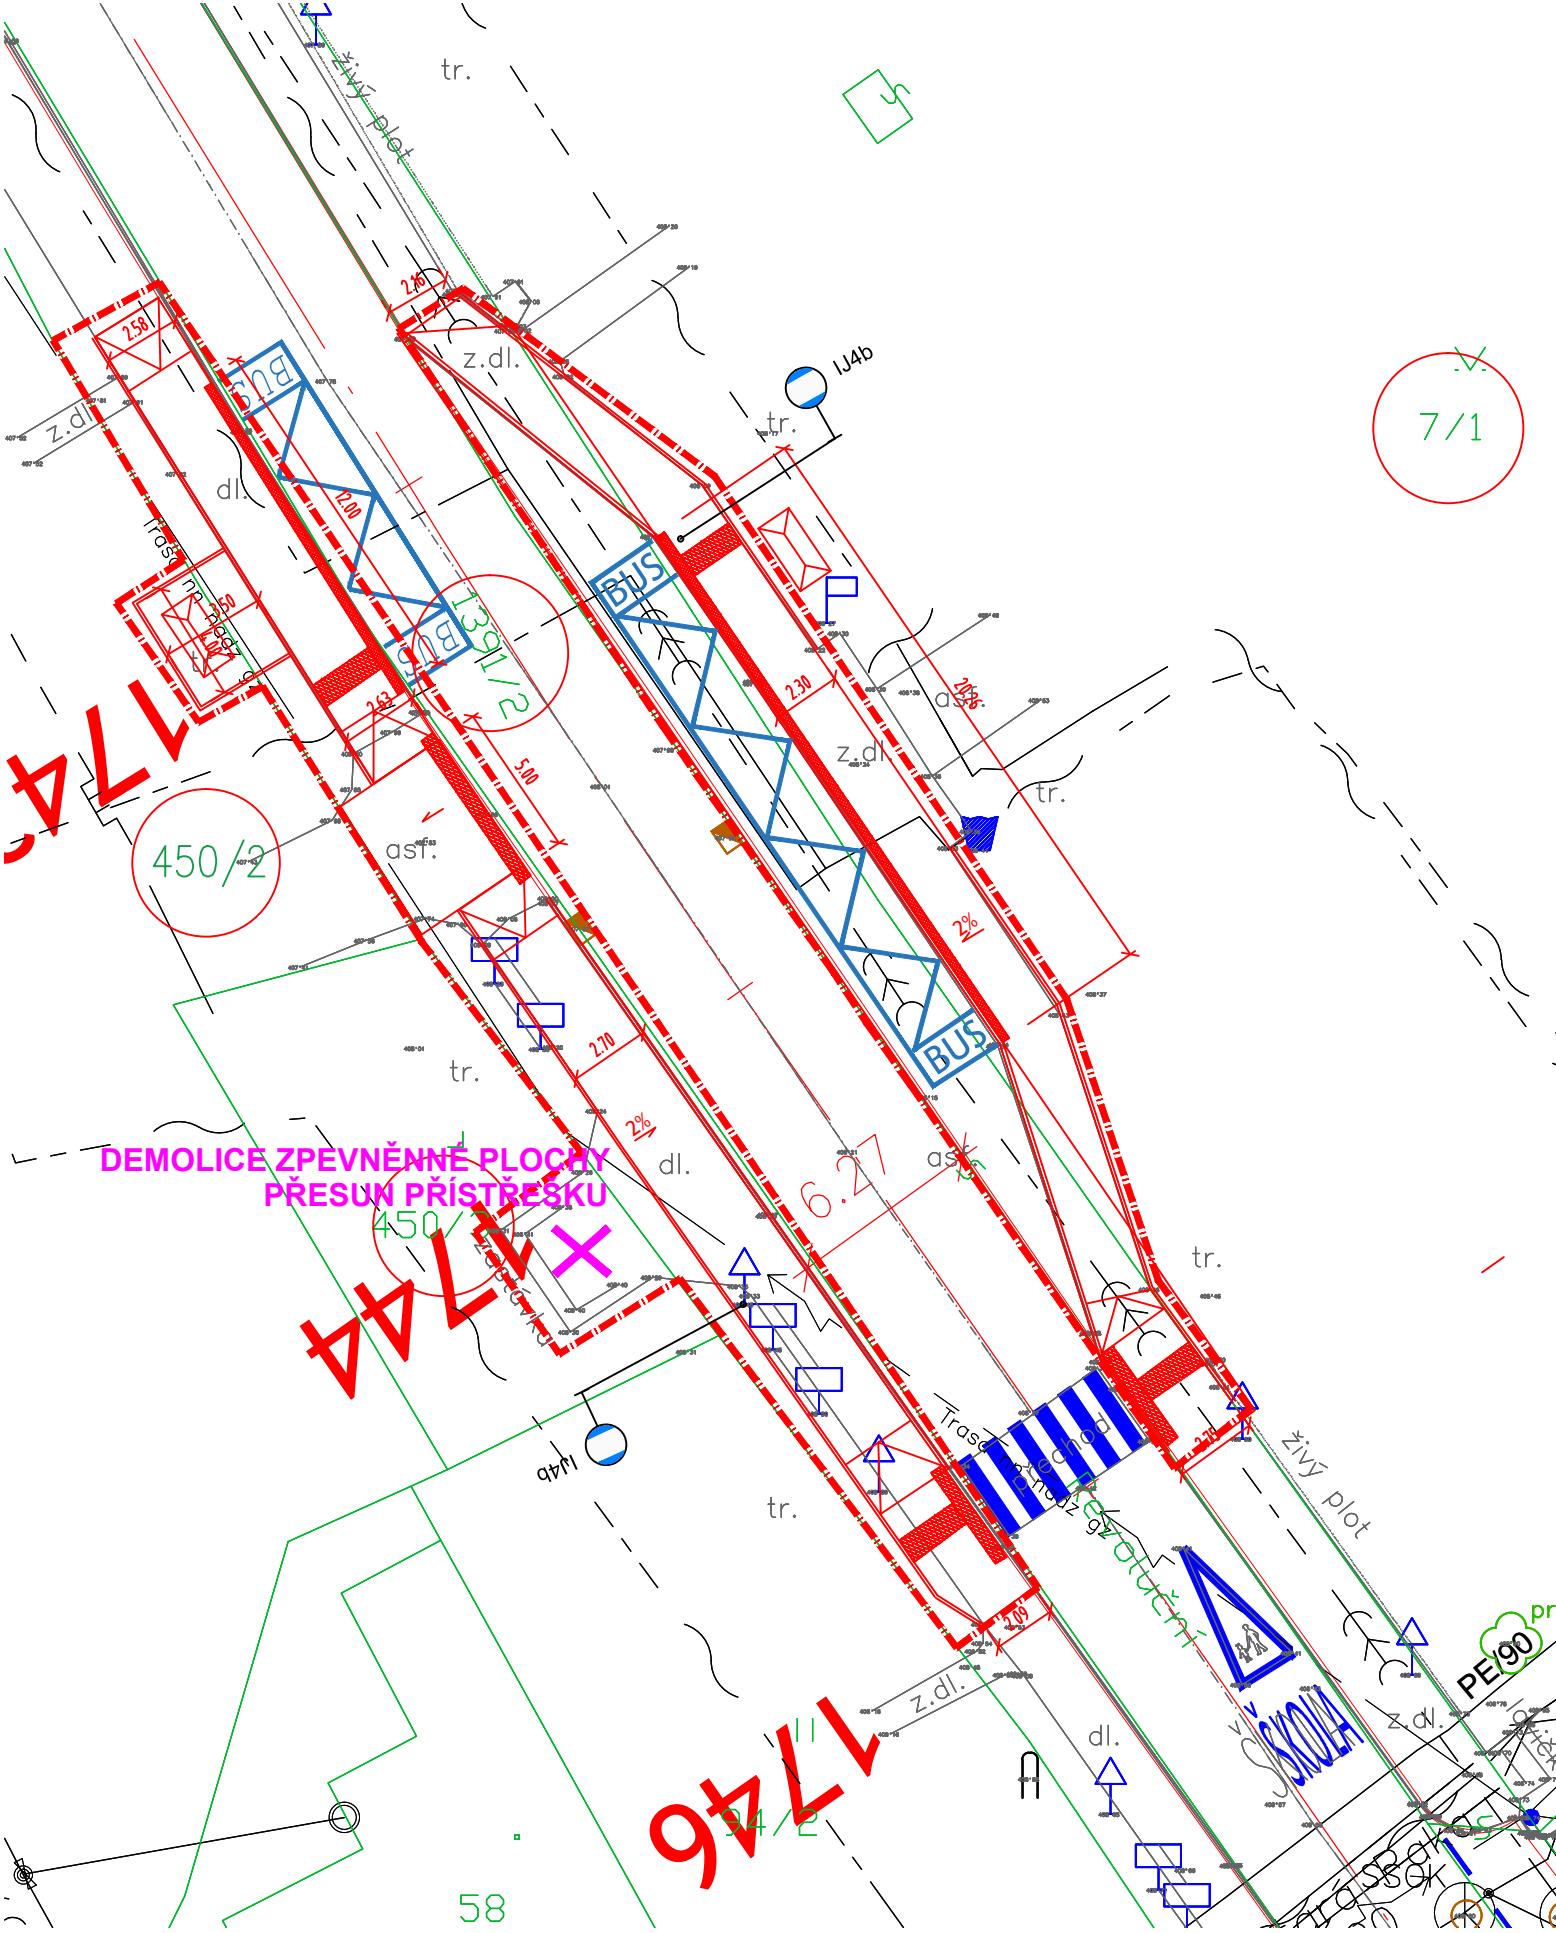

STAVEBNÍ OBJEKTY:

- S0 101** ÚPRAVY CHODNÍKŮ V MÍSTĚ NÁSTUPIŠŤ
- S0 102** ZASTÁVKOVÝ ZÁLIV
- S0 103** DOPRAVNÍ ZNAČENÍ
- S0 701** NÁSTUPNÍ OSTRŮVKY
- S0 702** PŘÍSTŘEŠKY

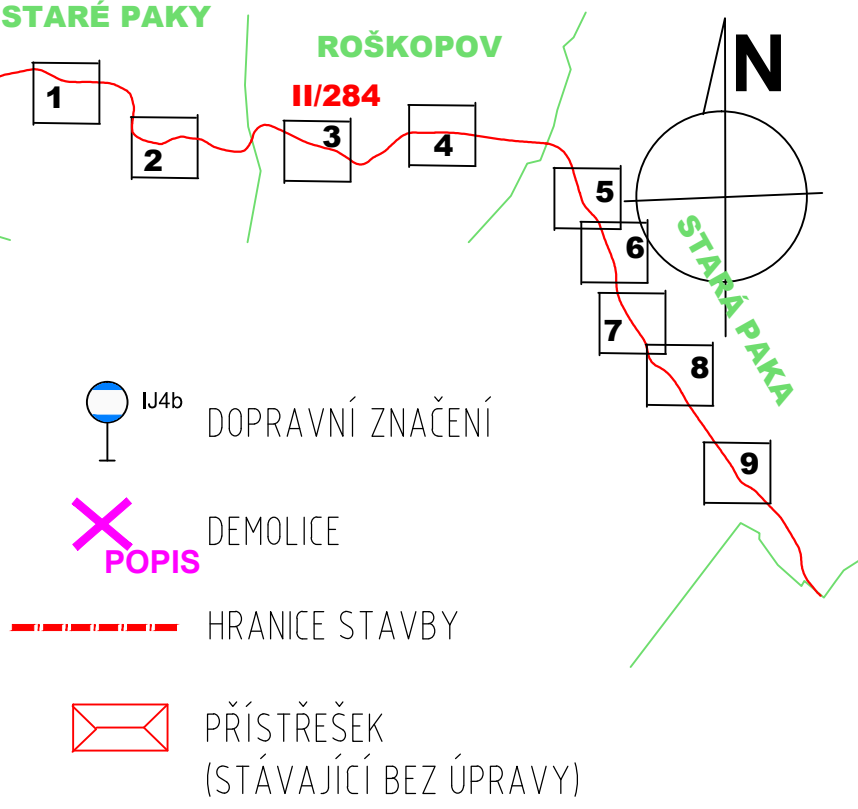

LEGENDA - INŽENÝRSKÉ SÍTĚ - STAV

- VODOVOD VOS A.S.
- DEŠŤOVÁ KANALIZACE (VOS A.S./OBEC/ÚS)
- SPLAŠKOVÁ KANALIZACE VOS A.S.
- JEDNOTNÁ KANALIZACE VOS A.S.
- NÍZKÉ NAPĚTÍ ČEZ DISTRIBUCE A.S.
- VYSOKÉ NAPĚTÍ ČEZ DISTRIBUCE A.S.
- SDĚLOVACÍ VEDENÍ CETIN A.S.
- SDĚLOVACÍ VEDENÍ SŽ S.O.
- PLYNOVOD GASNET A.S.
- VO ELEKTROS SPOL S.R.O.

LEGENDA:

- OBRUBA NÁSTUPIŠTNÍ ŽULA OP4 200/250/1000 NÁŠLAP 20 CM
- OBRUBA SILNIČNÍ SNÍŽENÁ ŽULA OP3 250/200 NÁŠLAP 2 CM
- OBRUBA ZÁHONOVÁ KRAJNÍK ŽULA 100/200/800 NÁŠLAP 6 CM

741/3 DOTČENÁ PARCELA KN

21	1391/2	Stará Paka	1148	24694	silnice	ostatní plocha	Královéhradecký kraj, Pivovarské náměstí 1245/2, 50003 Hradec Králové // Správa silnic Královéhradeckého kraje, Kutnohorská 59/23, Plačice, 50004 Hradec Králové
22	7/1	Stará Paka	10001	3535	zeleň	ostatní plocha	Obec Stará Paka, Revoluční 180, 50791 Stará Paka
23	1554	Stará Paka	10001	153	jiná plocha	ostatní plocha	Obec Stará Paka, Revoluční 180, 50791 Stará Paka

(08) ZASTAVKA STARA PAKA, ZAVOD 1:300

STAVEBNÍ OBJEKTY:

- S0 101 ÚPRAVY CHODNÍKŮ V MÍSTĚ NÁSTUPÍŠŤ
- S0 102 ZASTÁVKOVÝ ZÁLIV
- S0 103 DOPRAVNÍ ZNAČENÍ
- S0 701 NÁSTUPNÍ OSTRŮVKY

- S0 702 PŘÍSTŘEŠKY

LEGENDA:

- OBRUBA NÁSTUPIŠTNÍ 250/300/500 NAŠLAP 20 CM
- OBRUBA SILNIČNÍ, SNÍŽENÁ 150/150/1000 NAŠLAP 2 CM
- OBRUBA ZÁHONOVÁ 100/250/1000 NAŠLAP 6 CM
- BĚTOVÁ PALISÁDA VÝŠKA 1500 MM
- ZÁBRADLÍ

- IJ4b DOPRAVNÍ ZNAČENÍ
- DEMOLICE
- PŘÍSTŘEŠEK (PODCHOZÍ)


HRANICE STAVBY

741/3 DOTČENÁ PARCELA KN

LEGENDA - INŽENÝRSKÉ SÍTĚ - STAV


- VODOVOD VOS A.S.
- DEŠŤOVÁ KANALIZACE (VOS A.S./OBEC/ÚS)
- SPLAŠKOVÁ KANALIZACE VOS A.S.
- JEDNOTNÁ KANALIZACE VOS A.S.
- NÍZKÉ NAPĚTÍ ČEZ DISTRIBUCE A.S.
- VYSOKÉ NAPĚTÍ ČEZ DISTRIBUCE A.S.
- SDĚLOVACÍ VEDENÍ CETIN A.S.
- SDĚLOVACÍ VEDENÍ SŽ S.O.
- PLYNOVOD GASNET A.S.
- VO ELEKTROS SPOL S.R.O.

24	1391/2	Stará Paka	1148	24694	silnice	ostatní plocha	Královéhradecký kraj, Pivovarské náměstí 1245/2, 50003 Hradec Králové // Správa silnic Královéhradeckého kraje, Kutnohorská 59/23, Plačice, 50004 Hradec Králové
25	1503/2	Stará Paka	10001	81	jiná plocha	ostatní plocha	Obec Stará Paka, Revoluční 180, 50791 Stará Paka
26	120/3	Stará Paka	10001	613	neplodná půda	ostatní plocha	Obec Stará Paka, Revoluční 180, 50791 Stará Paka

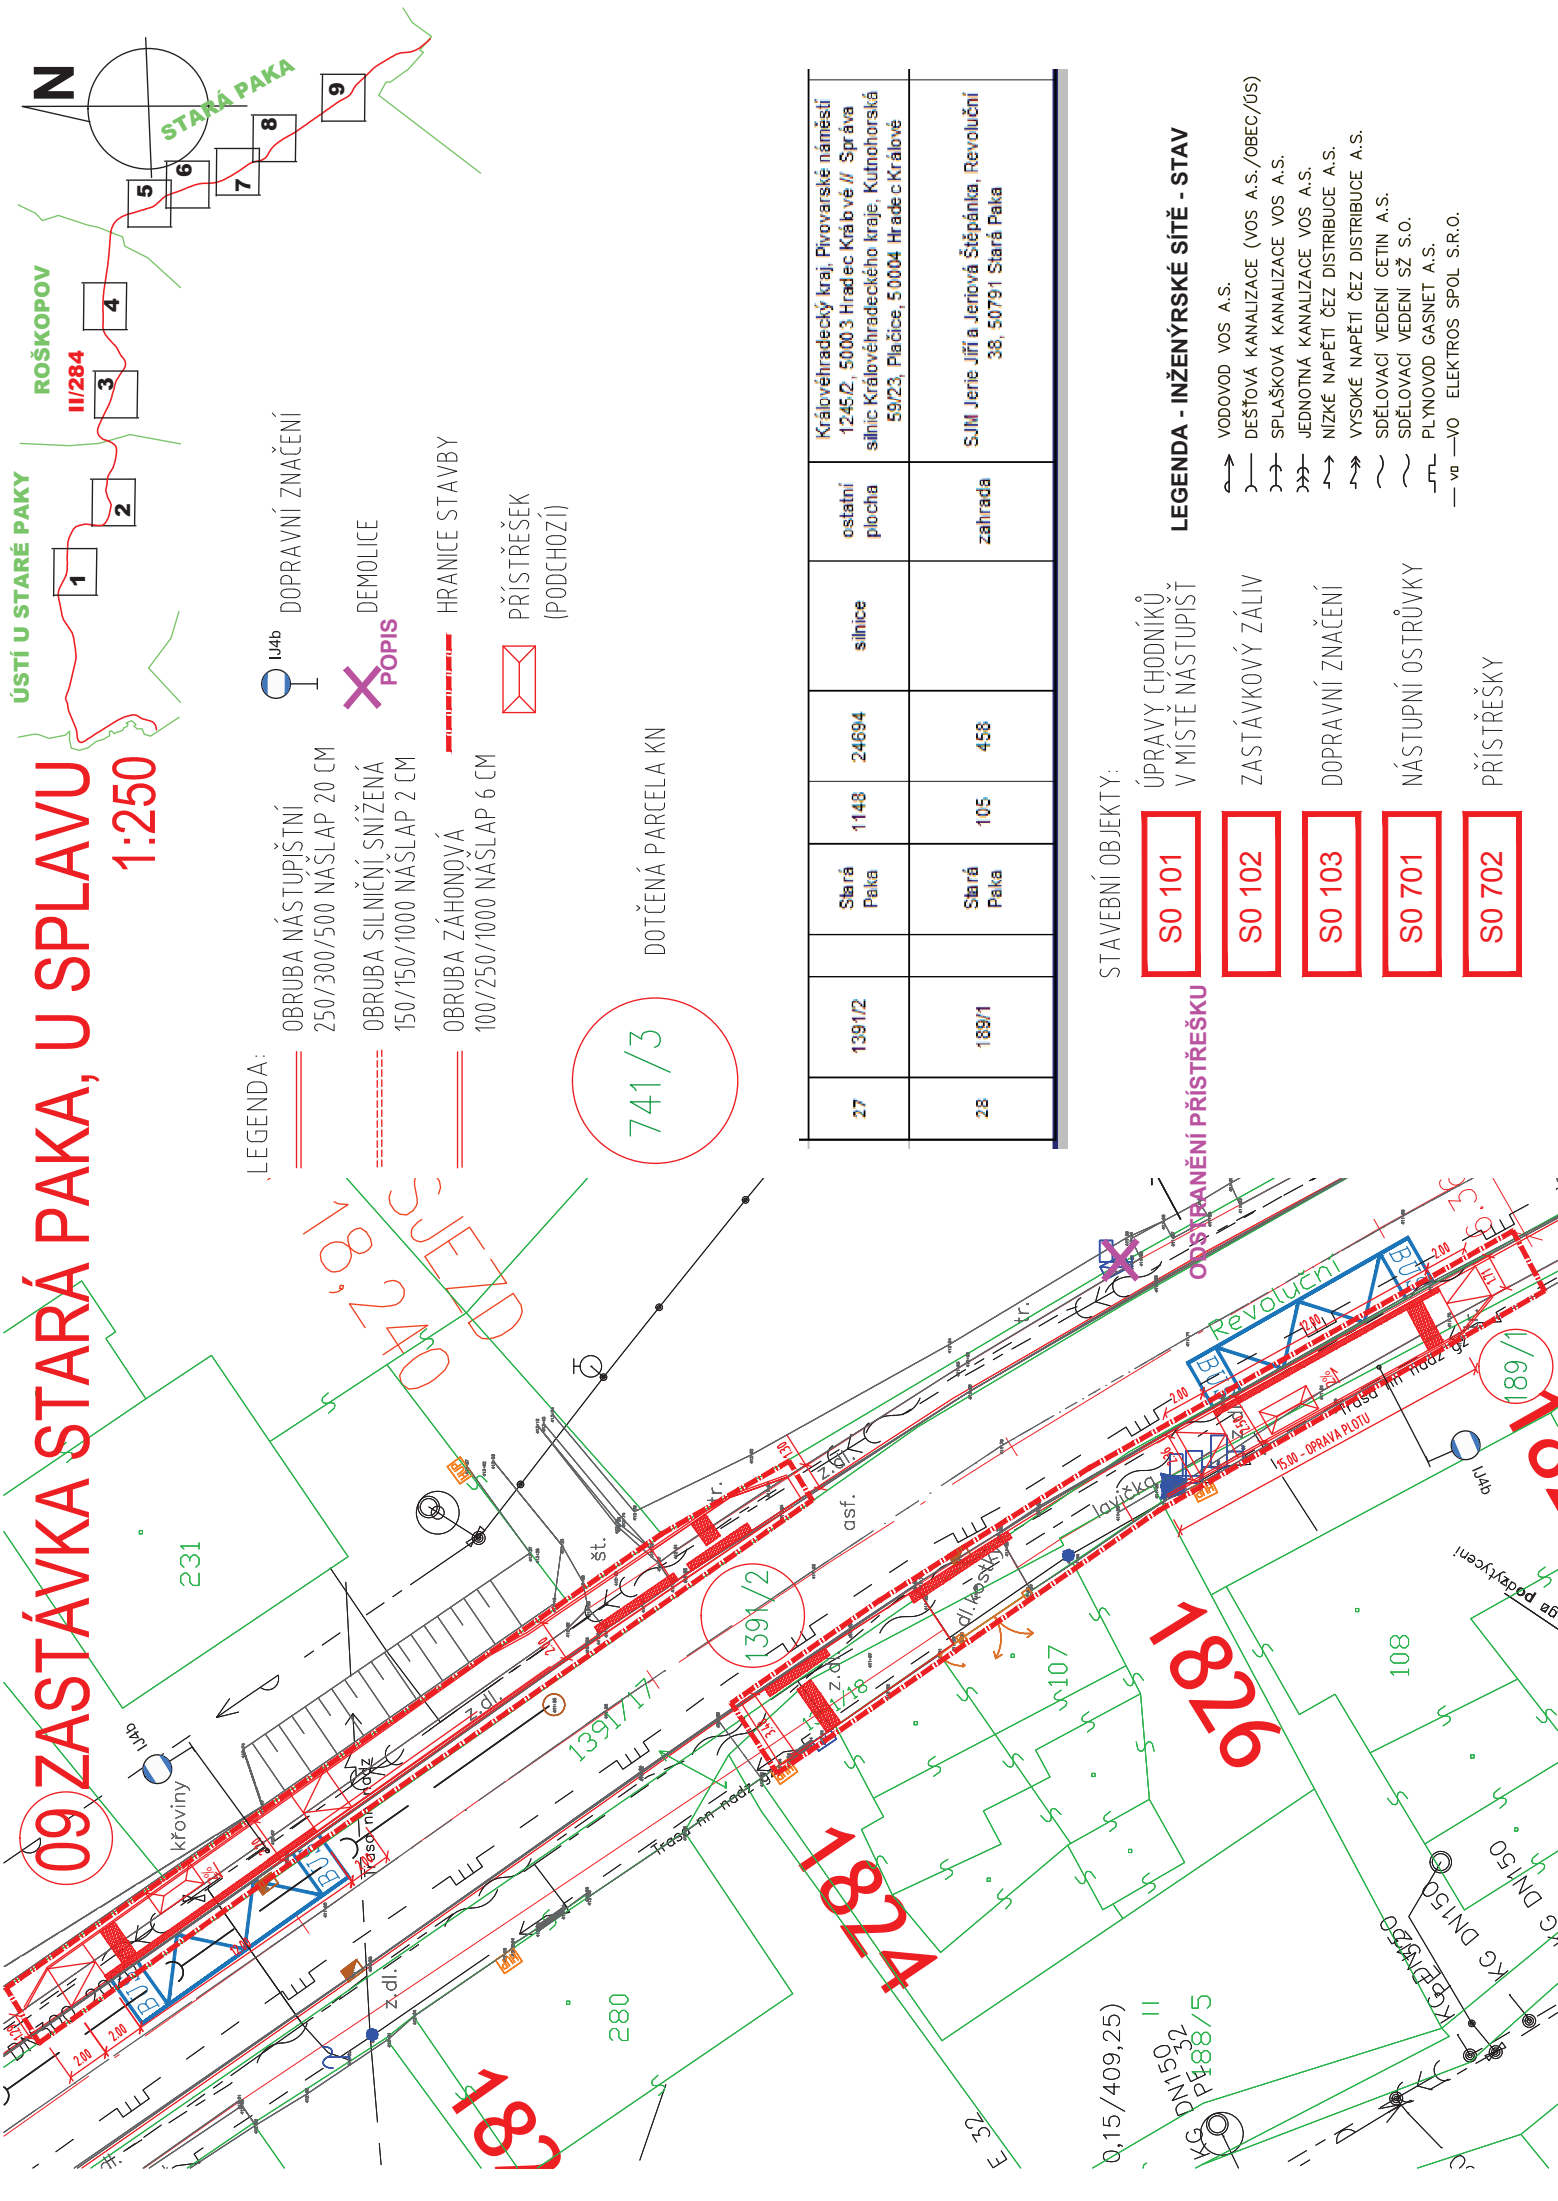

09 ZASTÁVKA STARÁ PAKA, U SPLAVU

1:250

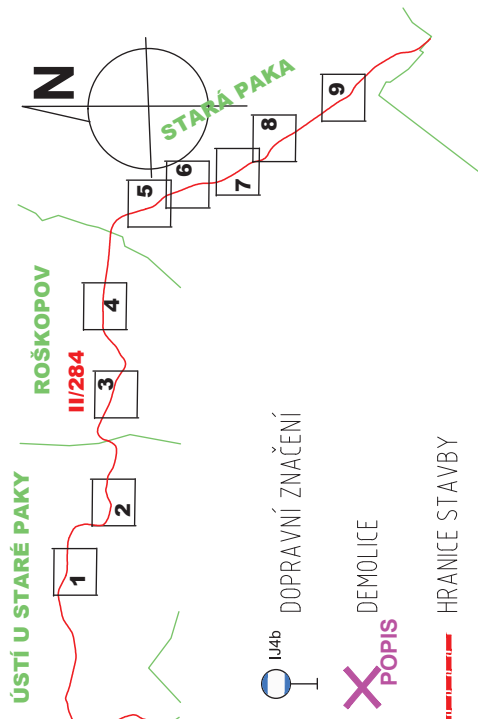

- LEGENDA:
- OBRUBA NÁSTUPIŠTNÍ 250/300/500 NÁSLAP 20 CM
 - - - OBRUBA SILNIČNÍ SNIŽENÁ 150/150/1000 NÁSLAP 2 CM
 - OBRUBA ZÁHONOVÁ 100/250/1000 NÁSLAP 6 CM
 - DOPRAVNÍ ZNAČENÍ
 - ✗ POPIS DEMOLICE
 - HRANICE STAVBY
 - ✉ PŘÍSTŘEŠEK (PODCHOZÍ)

741/3

DOTČENÁ PARCELA KN

27	1391/2	Stará Paka	1143	24694	silnice	ostatní plocha	Královéhradecký kraj, Pivovarské náměstí 1245/2, 50003 Hradec Králové II Správa silnic Královéhradeckého kraje, Kutnohorská 59/23, Plešice, 50004 Hradec Králové
28	189/1	Stará Paka	105	458		zahradka	SJM Jerie Jiří a Jeriová Štěpánka, Revoluční 38, 50791 Stará Paka

STAVEBNÍ OBJEKTY:

- S0 101 ÚPRAVY CHODNÍKŮ V MÍSTĚ NÁSTUPIŠTÍ
- S0 102 ZASTÁVKOVÝ ZÁLIV
- S0 103 DOPRAVNÍ ZNAČENÍ
- S0 701 NÁSTUPNÍ OSTRŮVKY
- S0 702 PŘÍSTŘEŠKY

ODSTRANĚNÍ PŘÍSTŘEŠKY

LEGENDA - INŽENÝRSKÉ SÍTĚ - STAV

- VODOVOD VOS A.S.
- DEŠŤOVÁ KANALIZACE (VOS A.S./OBEČ/ÚS)
- SPLAŠKOVÁ KANALIZACE VOS A.S.
- JEDNOTNÁ KANALIZACE VOS A.S.
- NÍZKÉ NAPĚTÍ ČEZ DISTRIBUCE A.S.
- VYSOKÉ NAPĚTÍ ČEZ DISTRIBUCE A.S.
- SĐELOVACÍ VEDENÍ ČETIN A.S.
- SĐELOVACÍ VEDENÍ SŽ S.O.
- PLYNOVOD GASNET A.S.
- va —vo ELEKTROS SPOL S.R.O.