

AUTORIZACE

ČÍSLO PARE

ČÍSLO ZMĚNY	DATUM ZMĚNY	POPIS/OBSAH ZMĚNY	PODPIS

## STARÁ PAKA, ZASTÁVKY BUS PODÉL SILNICE II/284

název akce

stavební objekt

Obec Stará Paka  
Revoluční 180

objednatel

Stará Paka  
místo stavby

•  
•  
•

spolupráce

Královéhradecký  
kraj



**DOPRAVNĚ INŽENÝRSKÁ KANCELÁŘ**  
Bozděchova 1668, 500 02 Hradec Králové  
tel : 495 219 036, 495 212 647, fax : 495 221 677  
e-mail : dik@dik - hk.cz, http : www.dik-hk.cz

### KOORDINAČNÍ SITUACE STAVBY

výkres

1:250  
měřítko

DSP+ PDPS  
stupeň

ING. M. BURIANEC  
kontroloval

ING. L. BURIANEC  
hlavní inženýr projektu

A094/22  
číslo zakázky

ING. M. BURIANEC  
zodpovědný projektant

ING. L. BURIANEC  
vypracoval


11/2023  
datum

**C3**

číslo přílohy

# 06 ZASTÁVKA STARÁ PAKA, SOKOLOVNA

1:250

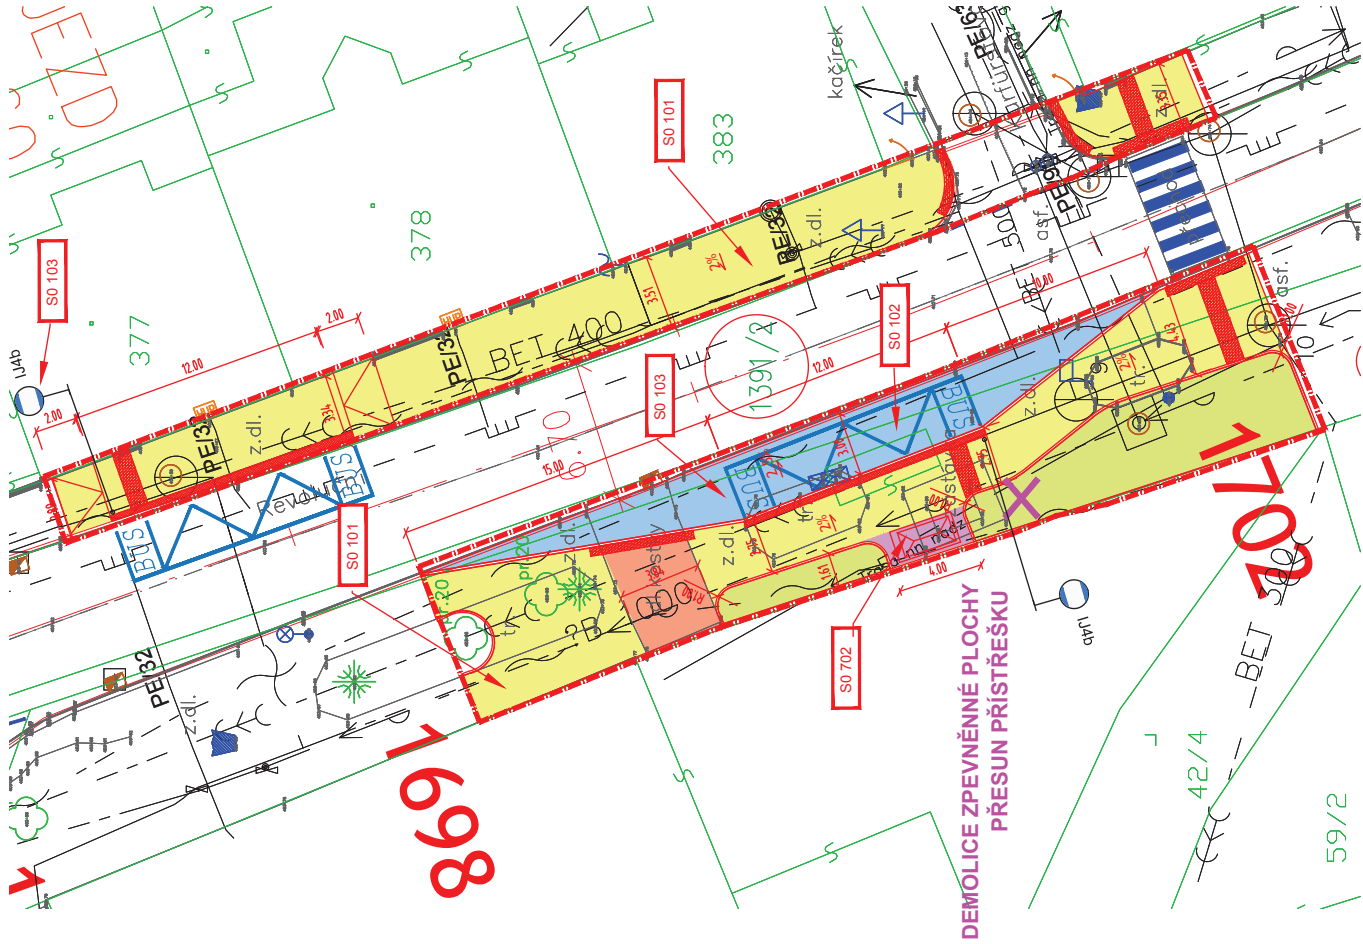

## LEGENDA:

- OBRUBA NÁSTUPIŠTNÍ 250/300/500 NÁSLAP 20 CM
- - - OBRUBA SILNIČNÍ SNIŽENÁ 150/150/1000 NÁSLAP 2 CM
- OBRUBA ZÁHONOVÁ 100/250/1000 NÁSLAP 6 CM

144b DOPRAVNÍ ZNAČENÍ

DEMOLICE

PŘÍSTŘEŠEK (PŘESUN)

## STAVEBNÍ OBJEKTY:



- S0 101 ÚPRAVY CHODNÍKŮ V MÍSTĚ NÁSTUPIŠTÍ
- S0 102 ZASTÁVKOVÝ ZÁLIV
- S0 103 DOPRAVNÍ ZNAČENÍ
- S0 701 NÁSTUPNÍ OSTRŮVKY
- S0 702 PŘÍSTŘEŠKY

## LEGENDA PLOCH:



- KONSTRUKCE A - BETONOVÁ DLAŽBA NASTUPIŠTĚ A CHODNÍK
- KONSTRUKCE A/C - KONTRASTNÍ PÁS
- KONSTRUKCE A/C - RELIÉFNÍ DLAŽBA
- KONSTRUKCE B - BETONOVÁ DLAŽBA POD PŘÍSTŘESKY
- KONSTRUKCE C - BETONOVÁ DLAŽBA VJEZD
- ZELEN
- KONSTRUKCE D - ZASTÁVKOVÝ ZÁLIV ŽULOVÁ DLAŽBA

## LEGENDA - INŽENÝRSKÉ SÍTĚ - STAV

- VODOVOD VOS A.S.
- DEŠŤOVÁ KANALIZACE (VOS A.S./OBEC/ÚS)
- SPLAŠKOVÁ KANALIZACE VOS A.S.
- JEDNOTNÁ KANALIZACE VOS A.S.
- NÍZKÉ NAPĚTÍ ČEZ DISTRIBUCE A.S.
- VYSOKÉ NAPĚTÍ ČEZ DISTRIBUCE A.S.
- SDĚLOVACÍ VEDENÍ CETIN A.S.
- SDĚLOVACÍ VEDENÍ SZ S.O.
- PLYNOVOD GASNET A.S.
- VO — VO ELEKTROS SPOL S.R.O.

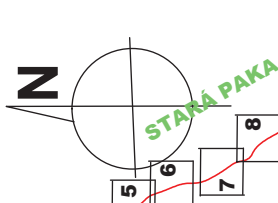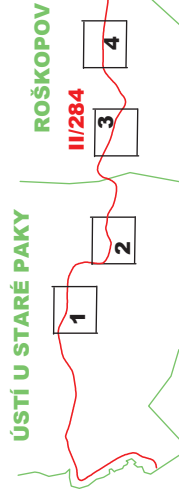

07 ZASTÁVKA STARÁ PAKA, ŠKOLA  
1:250

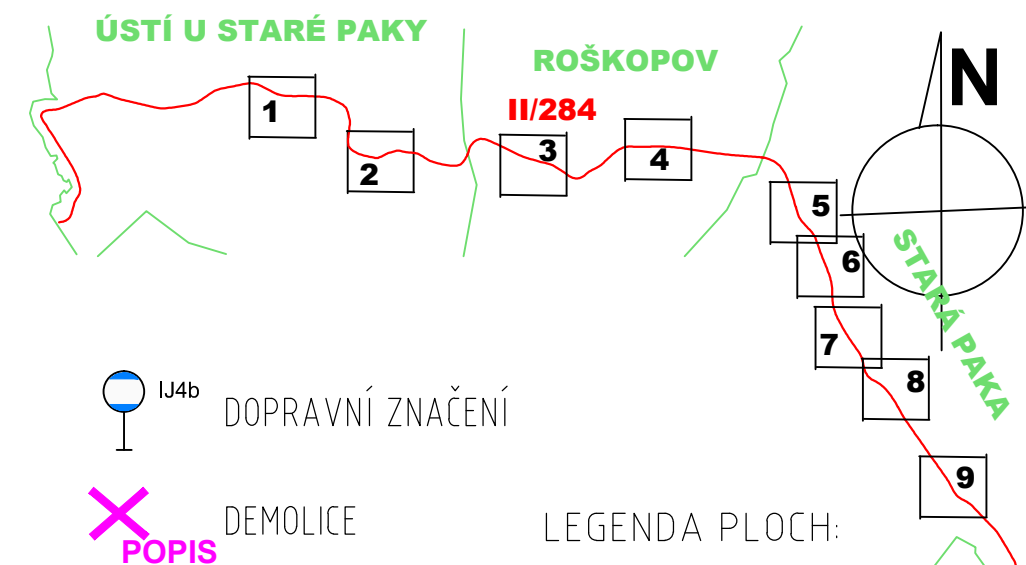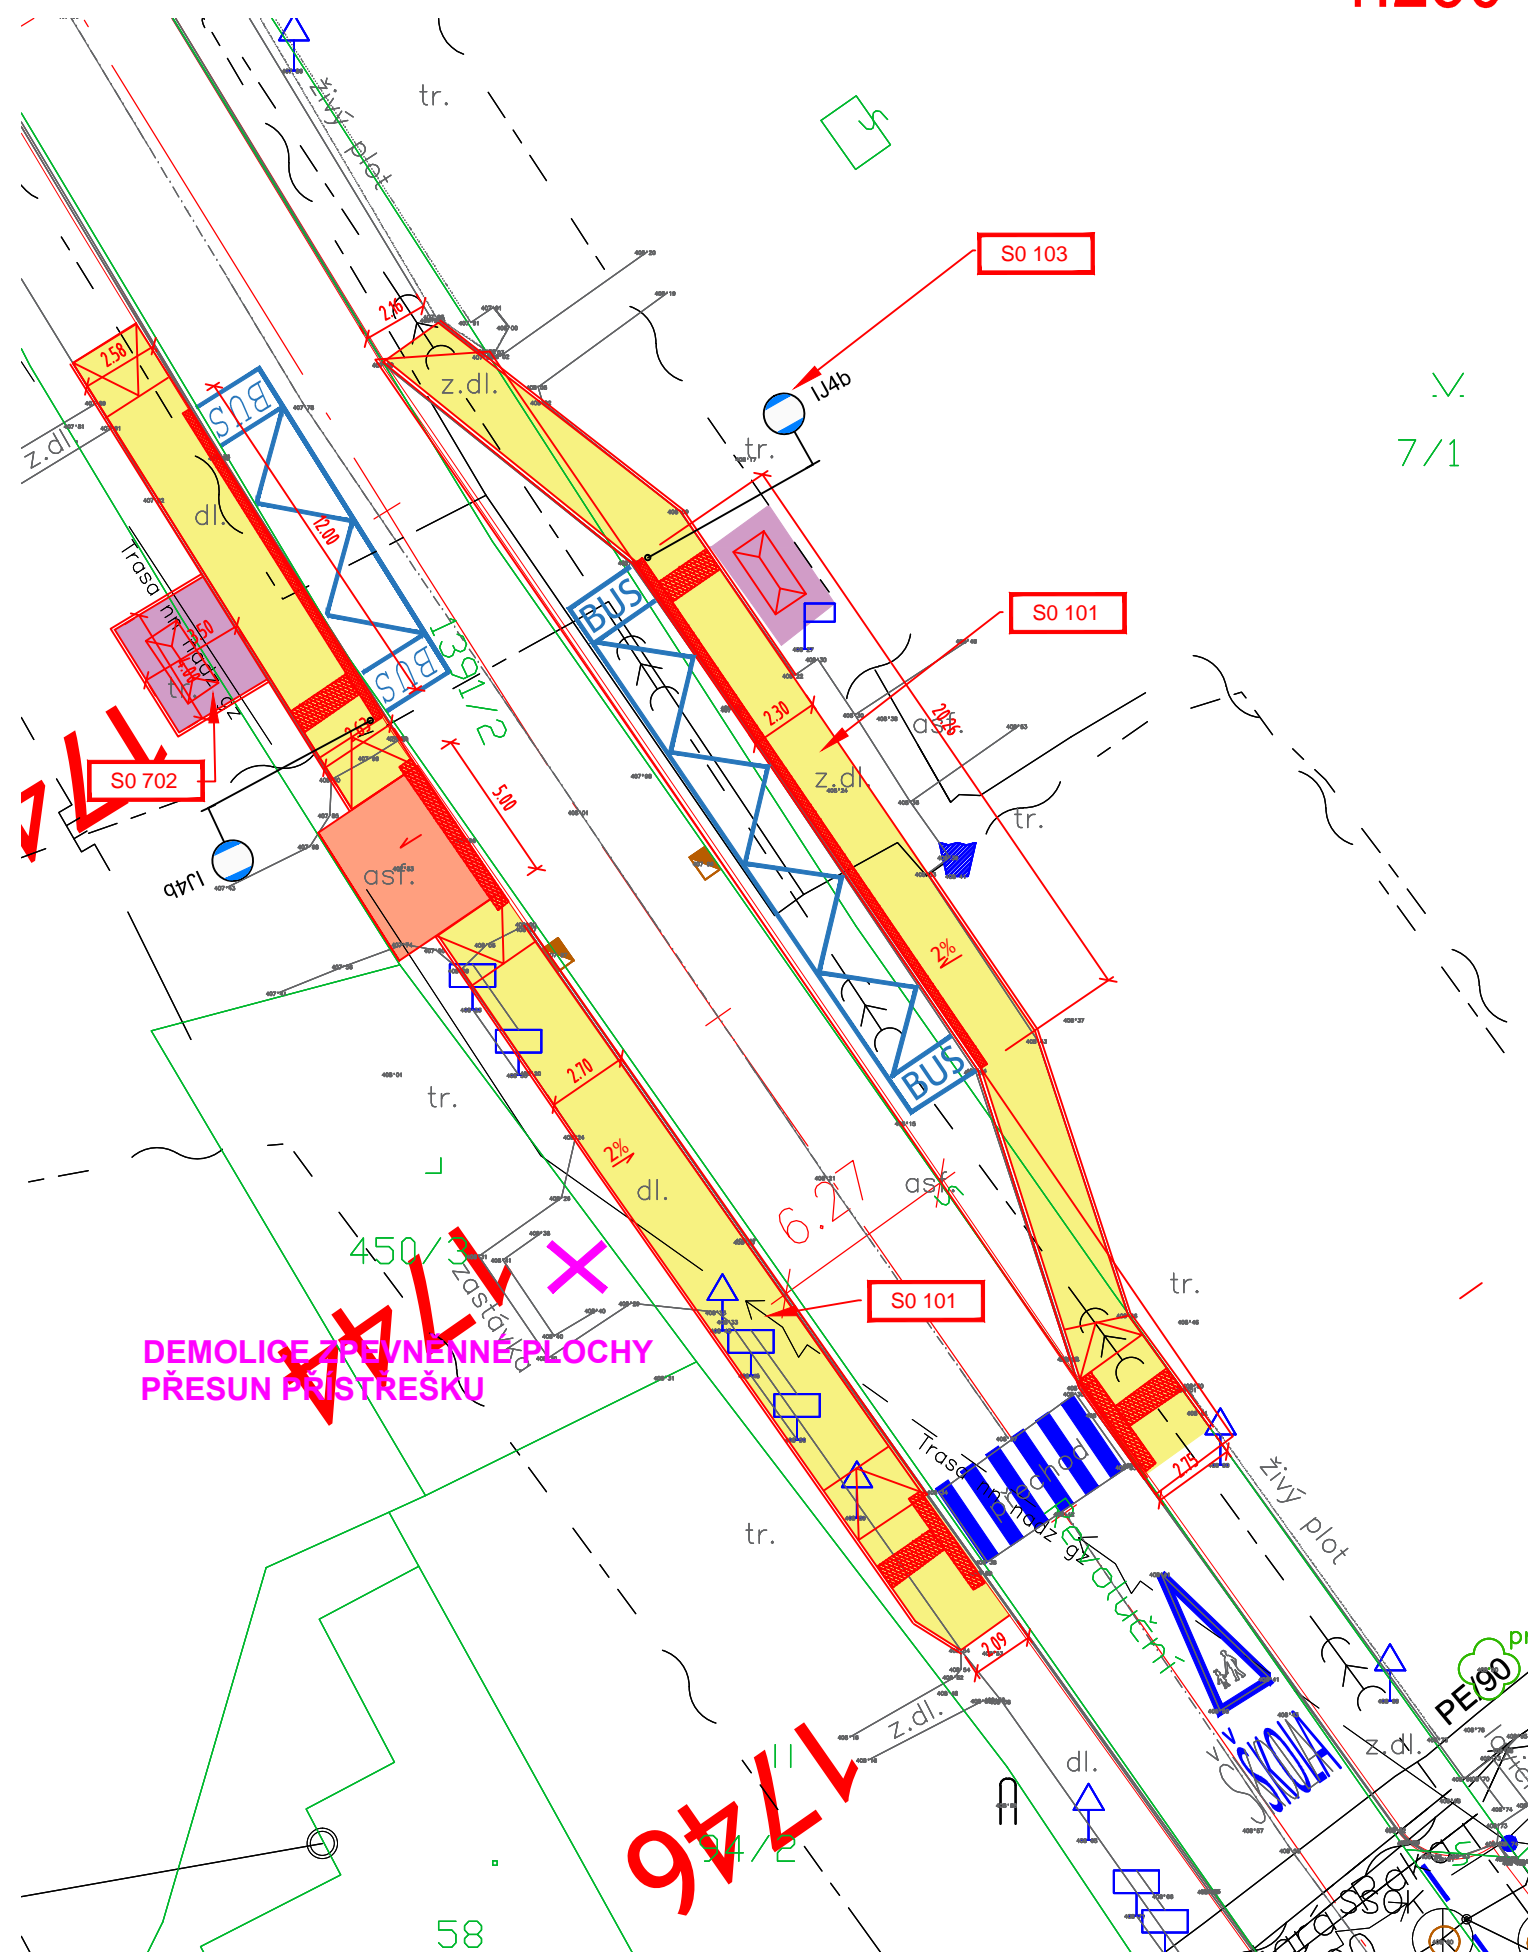

LEGENDA PLOCH:

KONSTRUKCE A, - BETONOVÁ DLAŽBA  
NASTUPISTĚ A CHODNÍK

## KONSTRUKCE A/C - KONTRASTNÍ PÁS

## KONSTRUKCE A/C – RELIÉFNÍ DLAŽBA

KONSTRUKCE B - BETONOVÁ DLAŽBA  
POD PRISTŘEŠKY

ZELEN

KONSTRUKCE C - BETONOVÁ DLAŽBA  
VJEZD

LEGENDA:

===== OBRUBA NÁSTUPIŠTNÍ  
ŽULA OP4 200/250/1000 NÁŠLAP 20 CM

===== OBRUBA SILNIČNÍ SNÍŽENÁ  
ŽULA OP3 250/200 NÁŠLAP 2 CM

===== OBRUBA ZÁHONOVÁ  
KRAJNÍK ŽULA 100/200/800 NÁŠLAP 6 CM

 PŘÍSTŘEŠEK  
(STÁVAJÍCÍ BEZ ÚPRAVY)

STAVEBNÍ OBJEKTY:

**S0 101** UPRÁVY CHODNÍKŮ  
V MÍSTĚ NÁSTUPIŠŤ











S0 102 ZASTÁVKOVÝ ZÁLIV

S0 103 DOPRAVNÍ ZNAČENÍ

**S0 701** NÁSTUPNÍ OSTRŮVKY

S0 702 PŘÍSTŘEŠKY

### LEGENDA - INŽENÝRSKÉ SÍTĚ - STAV

 VODOVOD VOS A.S.  
 DEŠŤOVÁ KANALIZACE (VOS A.S./OBEC/ÚS)  
 SPLAŠKOVÁ KANALIZACE VOS A.S.  
 JEDNOTNÁ KANALIZACE VOS A.S.  
 NÍZKÉ NAPĚTÍ ČEZ DISTRIBUCE A.S.  
 VYSOKÉ NAPĚTÍ ČEZ DISTRIBUCE A.S.  
 SDĚLOVACÍ VEDENÍ CETIN A.S.  
 SDĚLOVACÍ VEDENÍ SŽ S.O.  
 PLYNOVOD GASNET A.S.  
 — VO — VO ELEKTROS SPOL S.R.O.

— v0 —V0 ELEKTROS SPOL S.R.O.

# 08 ZASTÁVKA STARÁ PAKA, ZÁVOD 1:300

LEGENDA PLOCH:

KONSTRUKCE A - BETONOVÁ DLAŽBA  
NASTUPISTE A CHODNIK

KONSTRUKCE A - KONTRASTNÍ PÁS

KONSTRUKCE A - RELIÉFNÍ DLAŽBA


KONSTRUKCE B - BETONOVÁ DLAŽBA  
POD PŘÍSTŘEŠKY

ZELEN

DLAŽBA Z LOM. KAMENE

ÚSTÍ U STARÉ PAKY

ROŠKOPOV

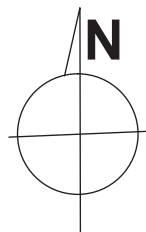

STARÁ PAKA

LEGENDA:

- OBRUBA NÁSTUPIŠTNÍ  
250/300/500 NÁŠLAP 20 CM
- - - OBRUBA SILNIČNÍ SNÍŽENÁ  
150/150/1000 NÁŠLAP 2 CM
- OBRUBA ZÁHONOVÁ  
100/250/1000 NÁŠLAP 6 CM
- BĚTONOVÁ PALISÁDA  
VÝŠKA 1500 MM
- ZÁBRADLÍ

IJ4b DOPRAVNÍ ZNAČENÍ

POPIS DEMOLICE

PŘÍSTŘEŠEK  
(PŘESUN)

DEMOLICE ZPEVNĚNÉ PLOCHY  
PŘESUN PŘÍSTŘEŠKU

STAVEBNÍ OBJEKTY:

S0 101 ÚPRAVY CHODNÍKŮ  
V MÍSTĚ NÁSTUPIŠTÍ

S0 102 ZASTÁVKOVÝ ZÁLIV

S0 103 DOPRAVNÍ ZNAČENÍ

S0 701 NÁSTUPNÍ OSTRŮVKY

S0 702 PŘÍSTŘEŠKY


LEGENDA - INŽENÝRSKÉ SÍTĚ - STAV

- VODOVOD VOS A.S.
- DEŠŤOVÁ KANALIZACE (VOS A.S./OBEC/ÚS)
- SPLAŠKOVÁ KANALIZACE VOS A.S.
- JEDNOTNÁ KANALIZACE VOS A.S.
- NÍZKÉ NAPĚTÍ ČEZ DISTRIBUCE A.S.
- VYSOKÉ NAPĚTÍ ČEZ DISTRIBUCE A.S.
- SDĚLOVACÍ VEDENÍ CETIN A.S.
- SDĚLOVACÍ VEDENÍ SŽ S.O.
- PLYNOVOD GASNET A.S.
- VO —VO ELEKTROS SPOL S.R.O.



# 09 ZASTÁVKA STARÁ PAKA, U SPLAVU

1:250

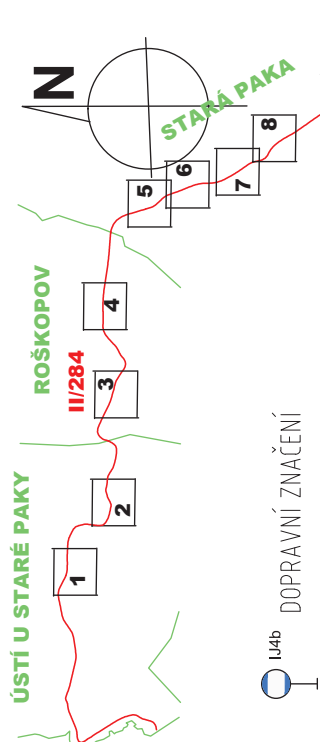

- LEGENDA:
- OBRUBA NÁSTUPIŠTNÍ 250/300/500 NÁSLAP 20 CM
  - - - OBRUBA SILNIČNÍ SNÍŽENÁ 150/150/1000 NÁSLAP 2 CM
  - OBRUBA ZÁHONOVÁ 100/250/1000 NÁSLAP 6 CM

- LEGENDA PLOCH:
- 144b DOPRAVNÍ ZNAČENÍ
  - DEMOLICE
  - PRÍSTŘEŠEK (PODCHOZÍ)

- STAVEBNÍ OBJEKTY:
- S0 101
  - S0 102
  - S0 103
  - S0 701
  - S0 702

- LEGENDA PLOCH:
- KONSTRUKCE A - BETONOVÁ DLAŽBA
  - KONSTRUKCE A - KONTRASTNÍ PÁS
  - KONSTRUKCE A - RELIÉFNÍ DLAŽBA
  - KONSTRUKCE B - BETONOVÁ DLAŽBA POD PRÍSTŘESKY
  - ZELEN
  - DLAŽBA Z LOM. KAMENE

## LEGENDA - INŽENÝRSKÉ SÍTĚ - STAV

- VODOVOD VOS A.S.
- DEŠŤOVÁ KANALIZACE (VOS A.S./OPEC/ÚS)
- SPLAŠKOVÁ KANALIZACE VOS A.S.
- JEDNOTNÁ KANALIZACE VOS A.S.
- NÍZKÉ NAPĚTÍ ČEZ DISTRIBUCE A.S.
- VYSOKÉ NAPĚTÍ ČEZ DISTRIBUCE A.S.
- SDĚLOVACÍ VEDENÍ CETIN A.S.
- SDĚLOVACÍ VEDENÍ SZ S.O.
- PLYNOVOD GASNET A.S.
- VO — VO ELEKTROS SPOL S.R.O.

