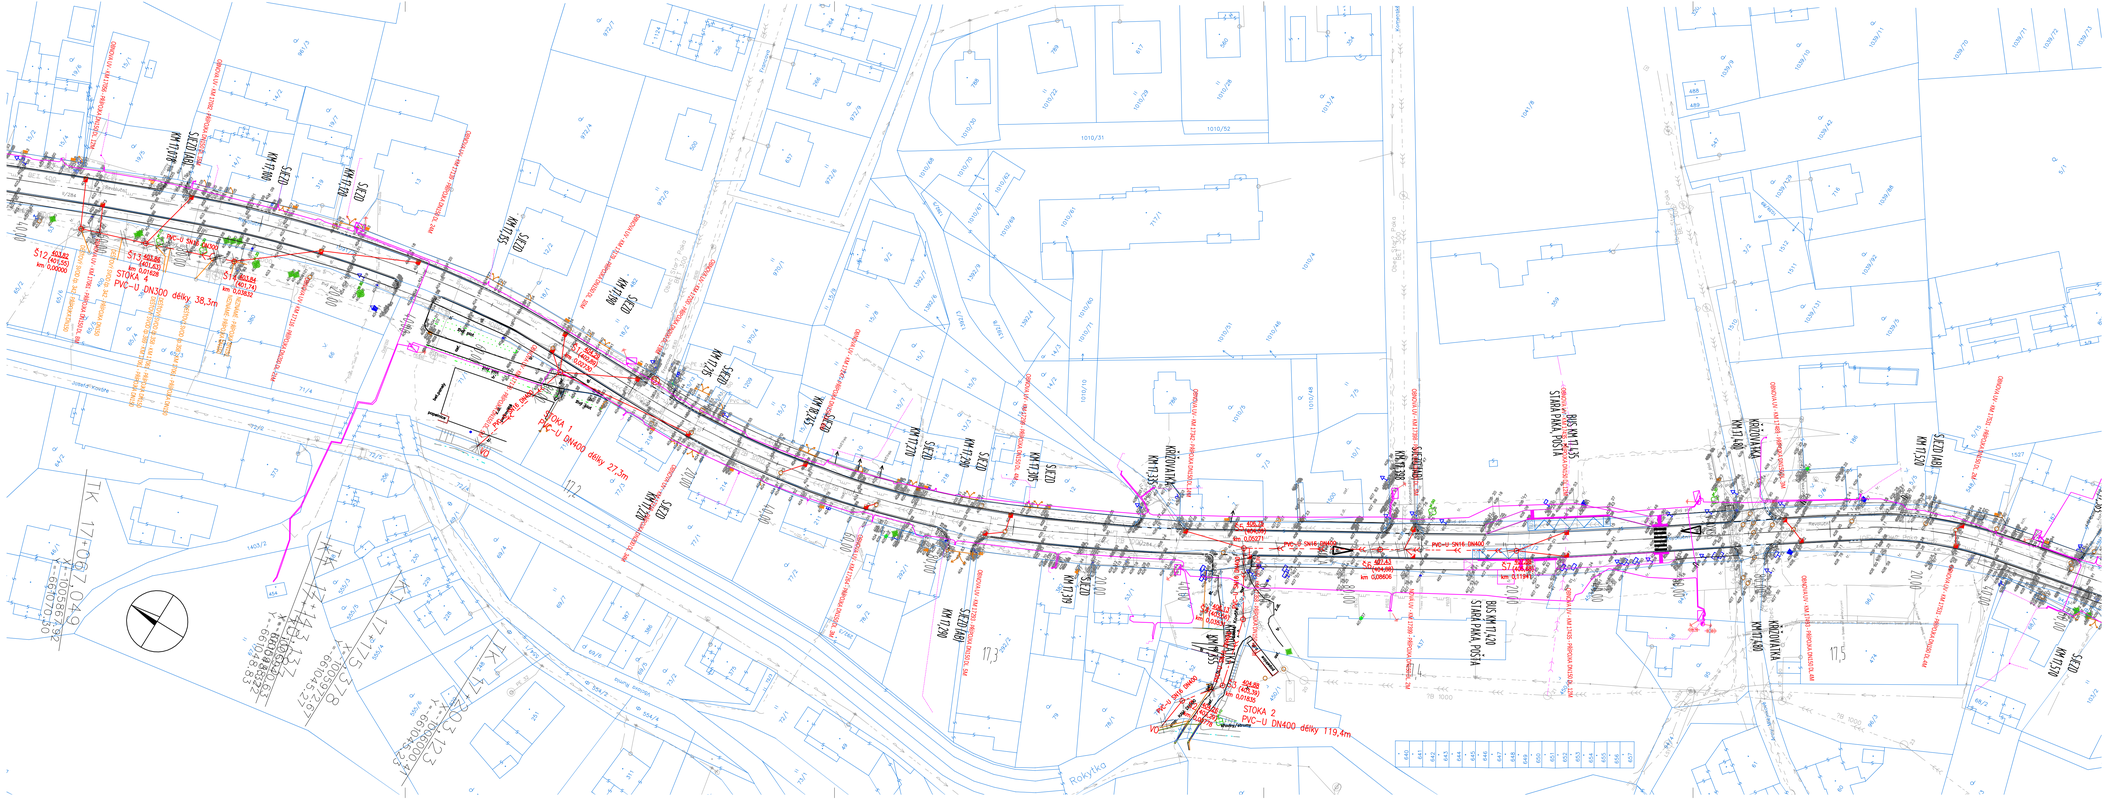

LEGENDA STÁVAJÍCÍ SÍTĚ

- VODOVOD VOS A.S.
- DEŠŤOVÁ KANALIZACE (VOS A.S./OBEC/ÚSI)
- SPLAŠKOVÁ KANALIZACE VOS A.S.
- JEDNOTNÁ KANALIZACE VOS A.S.
- NÍZKÉ NAPĚTÍ ČEZ DISTRIBUCE A.S.
- VYSOKÉ NAPĚTÍ ČEZ DISTRIBUCE A.S.
- SDĚLOVACÍ VEDENÍ CETIN A.S.
- SDĚLOVACÍ VEDENÍ SŽ S.O.
- PLYNOVOD GASNET A.S.
- VO =VKO ELEKTROS SPOL. S.R.O.

LEGENDA

- KOMUNIKACE
- KOORDINACE
- 3466/3 KATASTR NEMOVITOSTÍ
- ZAMŘENÍ

ODVODNĚNÍ KOMUNIKACE
- STOKA
- PŘÍPOJKY
- ŠACHTY
- ULIČNÍ VPUSTI

AUTOMOAD — ČÍSLO PARE

ČÍSLO ZMĚNY	DATUM ZMĚNY	POPIS/OBSAH ZMĚNY	PODPIS

II/284 HR. OKR. JC/SM - STARÁ PAKA, ETAPA 1

místo stavby

SO 301 ÚPRAVY ODVODNĚNÍ - STARÁ PAKA

stavební objekt

Královéhradecký kraj Pivovarské náměstí 1245, 500 03 Hradec Králové	-
objednatel	spolupráce
Stará Paka místo stavby	Královéhradecký kraj

DOPRAVNÍ INŽENÝRSKÁ KANCELÁŘ
Bozděchova 1668, 500 02 Hradec Králové
tel.: 495 219 036, 495 212 647, fax.: 495 221 677
e-mail: dik@dik - hk.cz, http: www.dik-hk.cz

SITUACE 2	1:500	PDPS
výkres	měřítko	stupeň

ING. M. BURIANEC		ING. L. BURIANEC		A122/20	
koordinoval		hlavní inženýr projektu		číslo zakázky	D3.1.2.2
ING. M. BURIANEC		ING. E. NETOPILOVÁ		8/2025	
zodpovědný projektant		vypracoval		datum	číslo přílohy