


SOUHLAS VLASTNÍKA POZEMKU

Dle § 187 zákona č. 283/2021 Sb., o územním plánování a stavebním řádu (stavební zákon), ve znění pozdějších předpisů.

VÝŘEZ ZÁBOROVÉ SITUACE

Stavba: II/284 hr.okr. JC/SM - Stará Paka ETAPA I

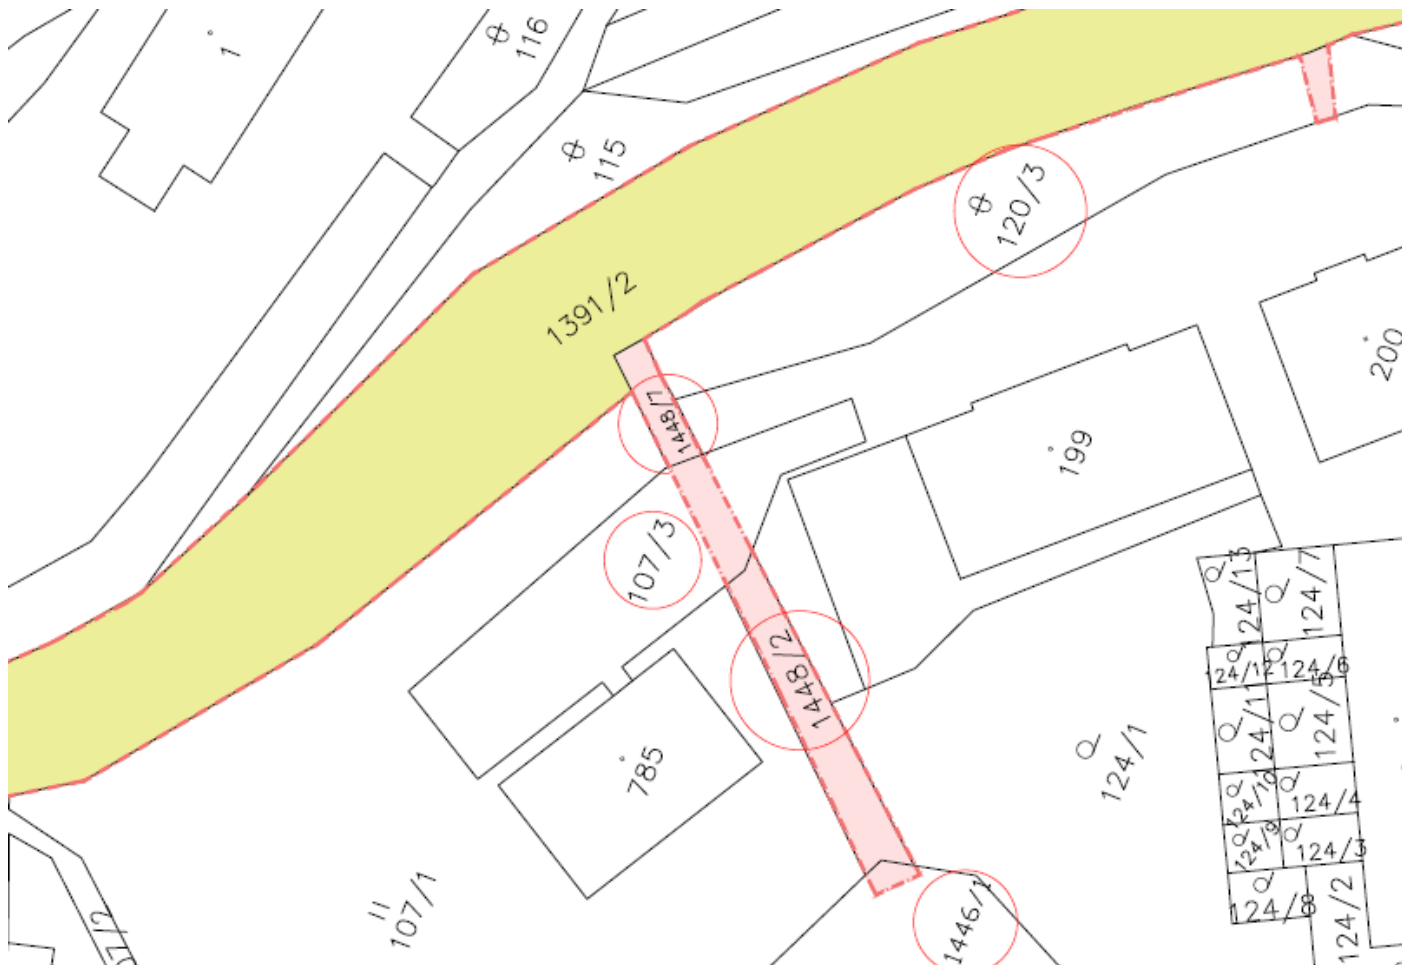

Jako výlučný vlastník dotčených pozemků p. č. 1448/7 a 1448/2 v k. ú. Stará Paka, souhlasím s umístěním a realizací výše uvedené stavby na tomto pozemku za účelem vydání povolení záměru. Souhlasím se vstupem dodavatelské firmy na pozemky během provádění stavby.

Předpokládaná velikost dočasného záboru na p.p.č. 1448/7 je 35 m² a na p. č. 1448/2 je 113 m².

Souhlasím se zpracováním osobních dat dle Obecného nařízení o ochraně osobních údajů (GDPR).

<i>Jméno a příjmení Adresa</i>	<i>Parcelní číslo pozemku Katastrální území</i>	<i>Datum podpisu:</i>	<i>Podpis:</i>
Úřad pro zastupování státu ve věcech majetkových, IČO: 69797111 Rašínovo nábřeží 390/42 128 00 Praha 2 – Nové Město	p. č. 1448/7 a 1448/2 v k. ú. Stará Paka		