


OSTATNÍ KOMUNIKACE
STARÁ PAKA (753823)
NOVÁ PAKA (705128)
OKRES JIČÍN, MĚSTO NOVÁ PAKA
KRÁLOVÉHRADECKÝ KRAJ

M 1:1 000/100

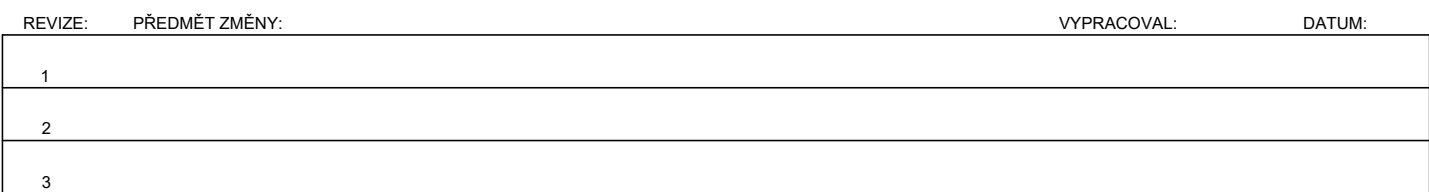

„II/284 NOVÁ PAKA - LOMNICKÁ ULICE“			
NÁZEV PROJEKTU:		STAVEBNÍ ČÁST	
ČÁST / NÁZEV DOKUMENTU:		SO 101 - KOMUNIKACE - VOZOVKA SIL. II/284	
STAVEBNÍ OBJEKT:		PODÉLNÝ PROFIL	
PŘÍLOHA:			
HLAVNÍ INŽENÝR PROJEKTU:	Ing. D. FRIEDEL <i>Friedel</i>	Č. ZAKÁZKY:	15-2-186
ZODPOVĚDNÝ PROJEKTANT:	Ing. Z. BIELA <i>Biel</i>	STUPEŇ:	DSP+PDPS
VYPRACOVAL:	Ing. L. HORÁLKOVÁ <i>Horálková</i>	ČÁST:	C.3
KONTROLA:	Ing. D. FRIEDEL <i>Friedel</i>	PŘÍLOHA Č.:	3
MĚŘÍTKO:	1:1000/100	POČET A4:	5
REVIZE:	-	DATUM:	06/2018