KOORDINAČNÍ SITUAČNÍ VÝKRES
ČÁST B
M 1:250

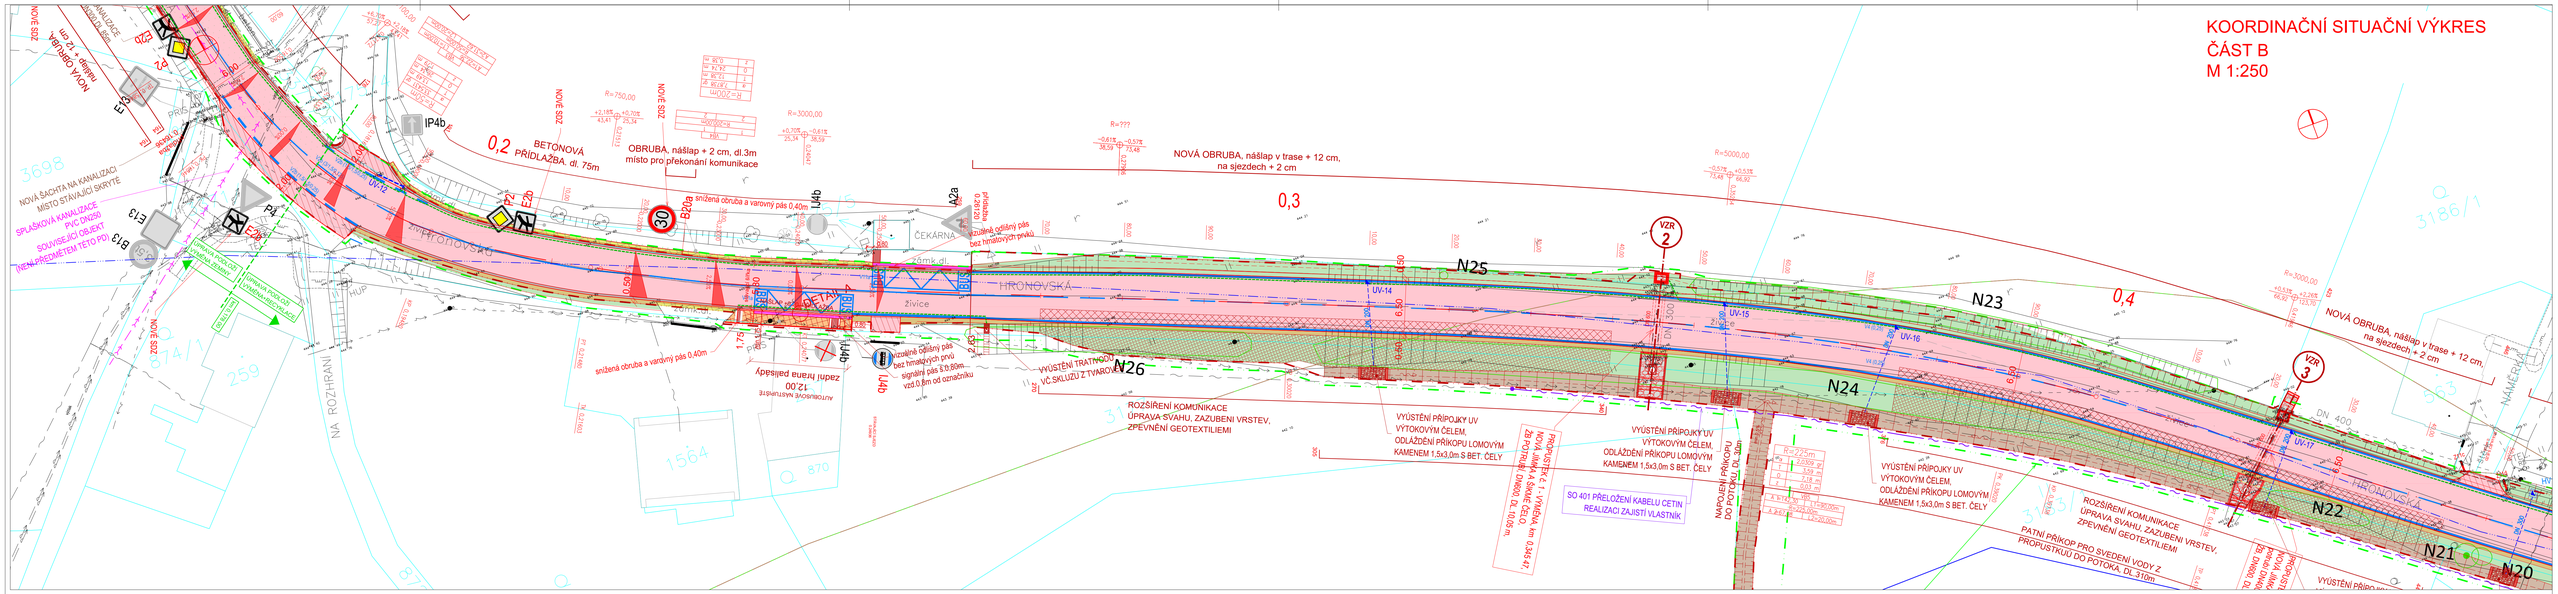

KOORDINAČNÍ SITUAČNÍ VÝKRES
ČÁST A
M 1:250

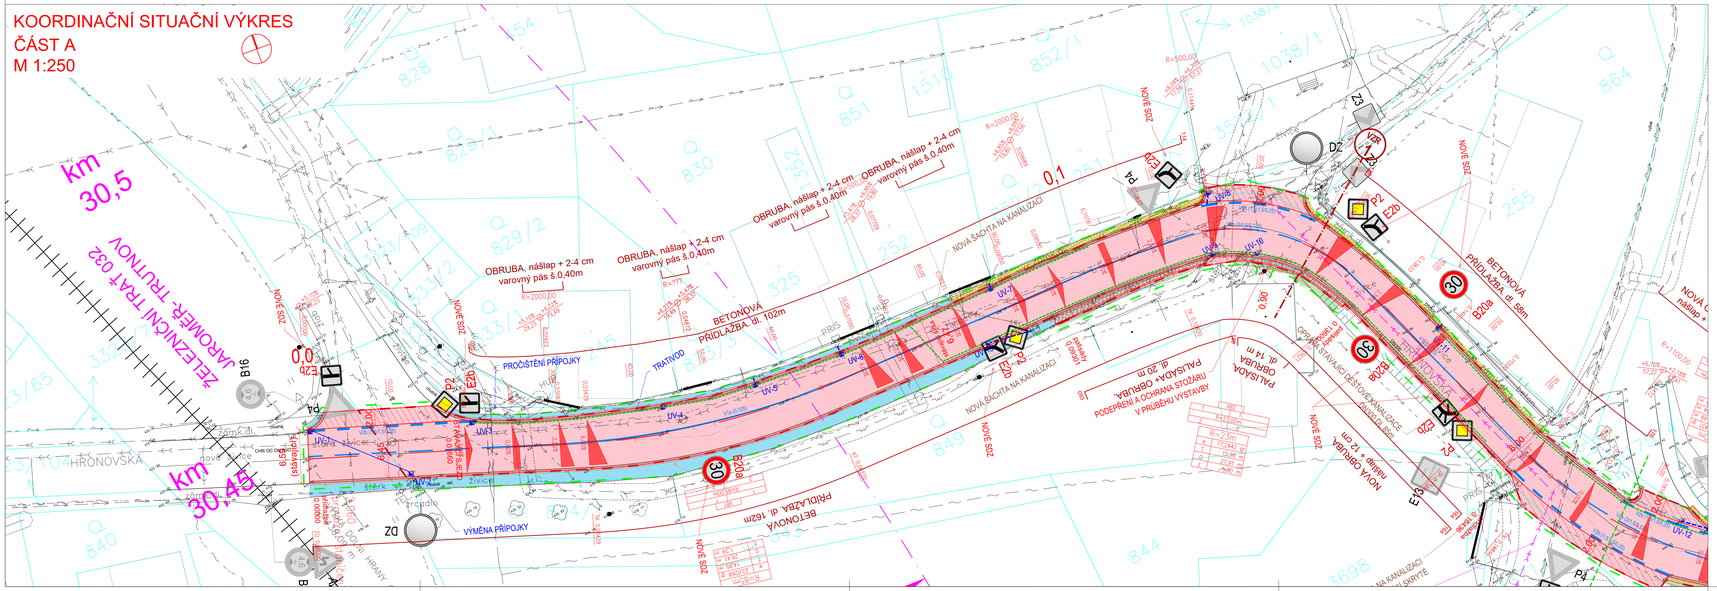

LEGENDA - IS
- IS ČEZ NN NADZEMNÍ
- IS ČEZ NN PODZEMNÍ
- IS ČEZ VN NADZEMNÍ
- IS GASNET STL
- IS CETIN OVĚŘENÉ
- IS OPTICKÝ KABEL- RTYNĚ.NET
- IS KANALIZACE SPLAŠKOVÁ
- IS KANALIZACE DEŠŤOVÁ
- IS VODOVOD-VÝTLAK HLAVNÍ

INŽENÝRSKÉ SÍTĚ - NOVÉ (OPRAVOVANÉ)
- IS KANALIZACE DEŠŤOVÁ
- IS CETIN - VYVOLANÁ PŘELOŽKA SO401 REALIZACI SI ZAJISTÍ VLASTNÍK CETIN a.s.

INŽENÝRSKÉ SÍTĚ - NOVÉ-SOUVISEJÍCÍ (NEJSOU PŘEDMĚTEM TÉTO PD)
- IS KANALIZACE SPLAŠKOVÁ

DOPRAVNÍ ZNAČENÍ
- VODOROVNÉ DOPRAVNÍ ZNAČENÍ
- SVISLÉ DOPRAVNÍ ZNAČENÍ - stávající
- SVISLÉ DOPRAVNÍ ZNAČENÍ - rušené
- SVISLÉ DOPRAVNÍ ZNAČENÍ - nové

LEGENDA
- ZAMŘENÍ
- HRANICE KN
- HRANY - NOVÉ
- ZÁBOR TRVALÝ
- ZÁBOR DOČASNÝ
- SVODIDLO
- PROPUSTKY
- TRATIVOD
- DRENÁŽ
- VODOROVNÉ DOPRAVNÍ ZNAČENÍ
- ULIČNÍ VPUSTI
- STROMY- STÁVAJÍCÍ KÁCENÉ
- STROMY- Ø > 0,25m
- PROPUSTKY
- DNO PŘÍKOPŮ
- POLOHA VZR ŘEZŮ
- BIOKORIDOR K3MB
- ŽELEZNIČNÍ TRAŤ STÁVAJÍCÍ
- OCHRANNÉ PÁSMO DRÁHY
- OCHRANNÉ PÁSMO VODNÍHO ZDROJE
- OCHRANNÉ PÁSMO LESA

LEGENDA - šrafy
- VOZOVKA-ASFALT-VYMĚNA ZEMINY V AKTIVNÍ ZÓNĚ
- VOZOVKA-ASFALT-RECYKLACE AC-SD V AKTIVNÍ ZÓNĚ
- VOZOVKA - asfalt, napojení na stávající stav
- VOZOVKA - ZAZUBENÉ SVAHY
- VOZOVKA - recyklát, krajnice
- ODLÁŽDĚNÉ- vtoky a výtoky u propustků
- ZPEVNĚNÉ SVAHY- geomřížce
- ZELEŇ- prodětění příkopů a úprava přilehlých svahů
- PŘÍKOPY
- FILTRAČNÍ VRSTVA KAMENIVA + DRENÁŽ
- DLAŽBA- bezpečnostní odstup u palisád, š.0,5m
- PŘEDLAŽDĚNÍ- stávající chodníky- 0,5m od obruby
- DLAŽBA - autobusové nástupiště
- NÁSTUPIŠTĚ - varovný, signální pás - keramicko hladkou dlažbou š.min. 0,25 /0,20/m bez zkosených hran
- NÁSTUPIŠTĚ - kontrastní pás, NEHRNATNÝ, š.0,40m
- PŘÍDLAŽBA PODÉL OBRUB
- OPRAVA CHODNÍKU Z ASFALTOBETONU (ACO 8)

ZÁBORY
- ZÁBOR TRVALÝ
- ZÁBOR DOČASNÝ

ČÍSLO REVIZE	POPIS ZMĚNY / ODŮVODNĚNÍ	DATUM
01	PŘÍPRAVA PRO VÝSTAVBU CHODNÍKU	07/2025

ČÁST C

OBJEDNATEL: **KRÁLOVÉHRADECKÝ KRAJ** Pivovarské náměstí č. p. 1245 500 03 Hradec Králové IČ: 708 89 546	ZÁSTUPCE OBJEDNATELE: **ÚDRŽBA SILNIC Královéhradeckého kraje a.s.** Kutnohorská 59 500 04 Hradec Králové IČ: 275 02 988
ZHOTOVITEL: **ADVISIA, s.r.o.** Rubeška 215/1 Praha 9 - 190 00 IČ: 24688613 www.advisia.cz, info@advisia.cz	NÁVRH, I.VYPRACOVAL: **Ing. Jiří Hoke** PROJEKTANT: **Ing. Jiří Hoke** TECHNICKÁ KONTROLA: **Ing. Miroslav Vitrovský** HLAVNÍ PROJEKTANT: **Ing. Jiří Hoke**

AKCE: **II/567 Rtyně u viaduktu, rekonstrukce komunikace**		ČÍSLO ZAKÁZKY:	19_029-A
		DATUM:	05 / 2021
		REVIZE:	**01**
ČÍSLO PŘÍLOHY: **C.3.1**	NÁZEV PŘÍLOHY: **Koordinační situační výkres 1**	FORMÁT: 12 x A4 MĚŘÍTKO: 1 : 250	STUPEŇ PD: **DUSP/PDPS** PARE:

SOUŘADNICOVÝ SYSTÉM S-JTSK, VÝŠKOVÝ SYSTÉM Bpv