
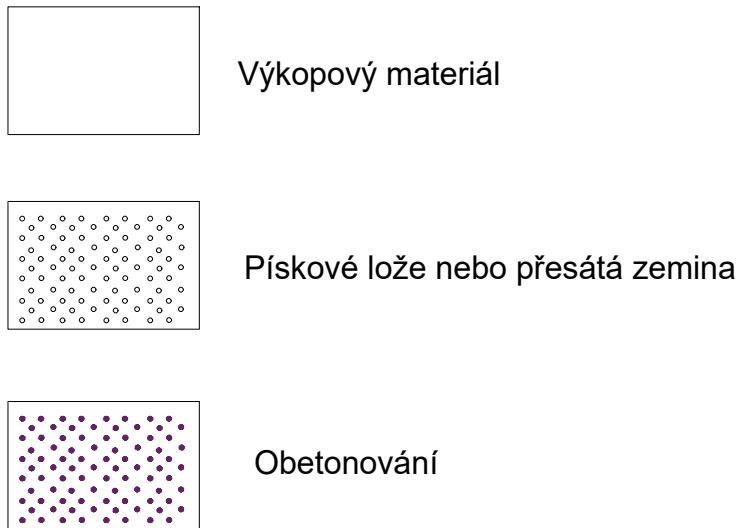


VZOROVÉ ŘEZY uložením kabelu

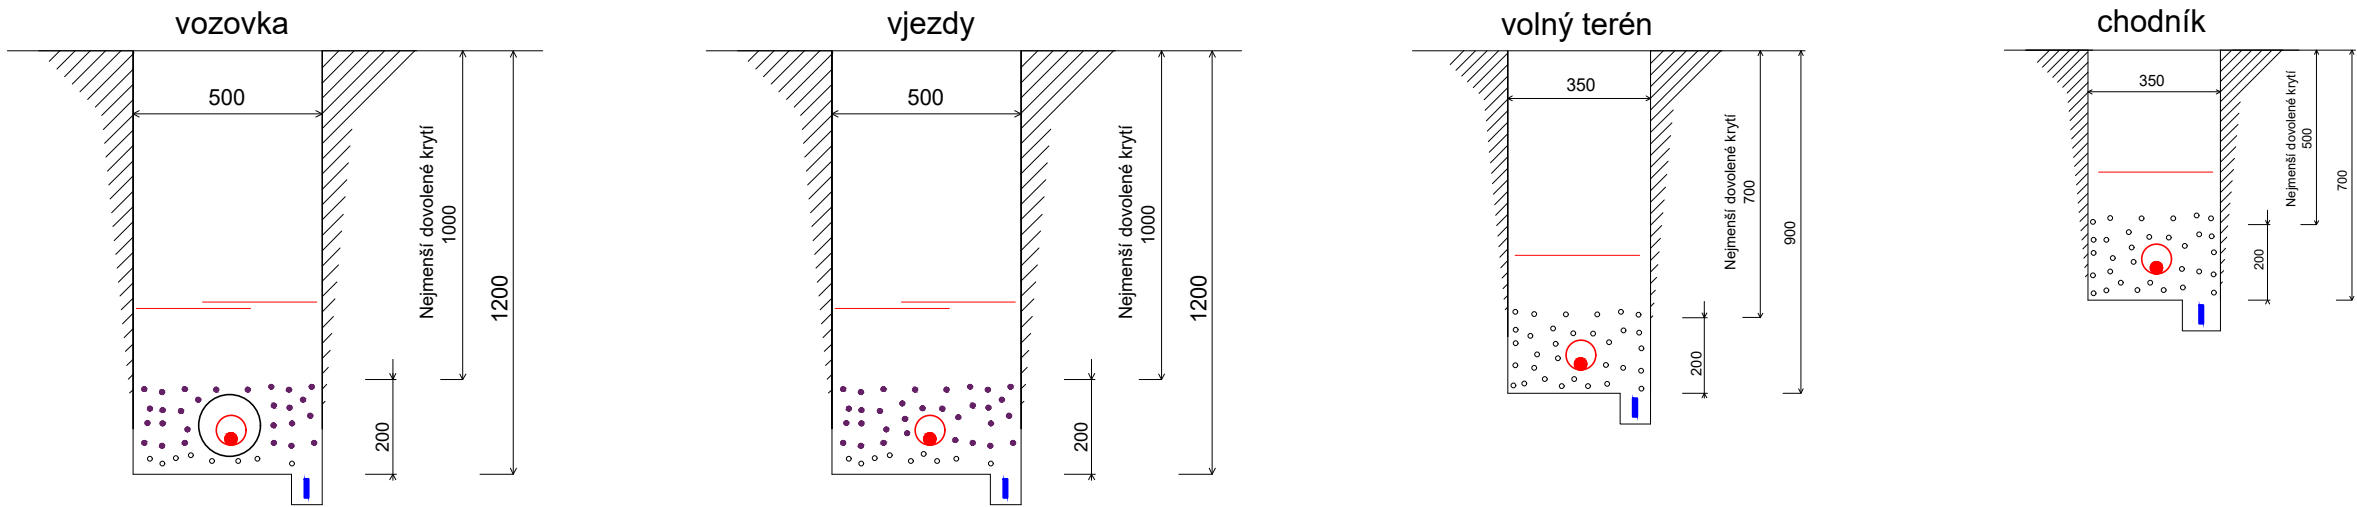

Křížení a souběh s plynovodem (stavba v režimu zvýšeného dohledu):

Při souběhu kabelového vedení VO s plynárenským vedením bude dodržena minimální odstupová vzdálenost (půdorysně) 0.6 m (od líce potrubí).

Při souběhu kabelového vedení VO s plynárenským vedením bude kabel v ochranném pásmu plynovodu (1 m) uložen do betonové kabelové chráničky (korýtka s krycí deskou), bude plně vysypaná pískem (již se nepoužívá ohebná korug. chránička, aby se zabránilo jímání plynu do chráničky!).

Při křížení silových kabelů s PZ bude kabel v místě křížení uložen VÝHRADNĚ do betonové tvárnice chráničky nebo korýtka (plně zapískované s krycí deskou). Křížení bude kolmé. Přesah betonové chráničky u PZ musí být minimálně do vzdálenosti 1 m na obě strany PZ. Mezi betonovou chráničkou a PZ musí být zhutněná vrstva písku. Odstupová vzdálenost obrysu chráničky od obrysu PZ bude provedena v souladu s ČSN 73 6005.

Při křížení zemnicích pásků s plynovým potrubím PE bude realizována požární přepážka, která bude tvořena z betonové dlaždice (např. 0,5x0,5x0,05 m), která místo křížení přesáhne na každou stranu o 0,2 m.

Minimální krytí kabelů a odstupové vzdálenosti při souběhu a křížení vední VO s dalšími sítěmi v souladu s ČSN EN 73 6005 a dále ČSN 33 2160 a ČSN 33 2000-5-54 ed.3.

Pokládka výstražných fólií k identifikaci podzemních vedení technického vybavení dle ČSN 73 6006.

POZOR!
PRÁCE V OCHRANNÝCH PÁSMECH (OP) SÍTÍ
viz Situační koordinační výkres.

HLAVNÍ PROJEKTANT:	KAMIL HRONOVSKÝ		
ZPRACOVATEL DÍLČÍ ČÁSTI:	VEŘEJNÉ OSVĚTLENÍ, s.r.o.		
ZODPOVĚDNÝ PROJEKTANT:	JAROSLAV KULIČKA		
VYPRACOVAL:	VÍT NOVÁK		
KRAJ: KRÁLOVÉHRADECKÝ	OBEC: STĚŽERY	KAT. ÚZEMÍ: STĚŽERY	
INVESTOR: OBEC STĚŽERY, KRÁLOVÉHRADECKÝ KRAJ			STUPEŇ: PDPS /Z1
AKCE: OPRAVA CHODNÍKU A SILNICE III/32438, ULICE ZELENÁ, STĚŽERY			ZAK.ČÍSLO: 021-22-5
OBJEKT: SO 401 – VEŘEJNÉ OSVĚTLENÍ			ARCHIVNÍ ČÍSLO:
OBSAH: VZOROVÉ ŘEZY ULOŽENÍM KABELŮ			DATUM: 02/2025
			FORMÁT: A3
			MĚŘÍTKO: -
			ČÍSLO SOUPRAVY: ČÍSLO PŘÍLOHY: D.1.4.1.2.4