



MATERIÁLY


SPODNÍ PAS: C12/15-X0
HORNÍ PAS: C20/25-XC2
PODKLADNÍ BETON: C20/25-XC2
VÝZTUŽ: OCEL B500
KONSTRUKCE: OCEL S235, ŘEZIVO C24

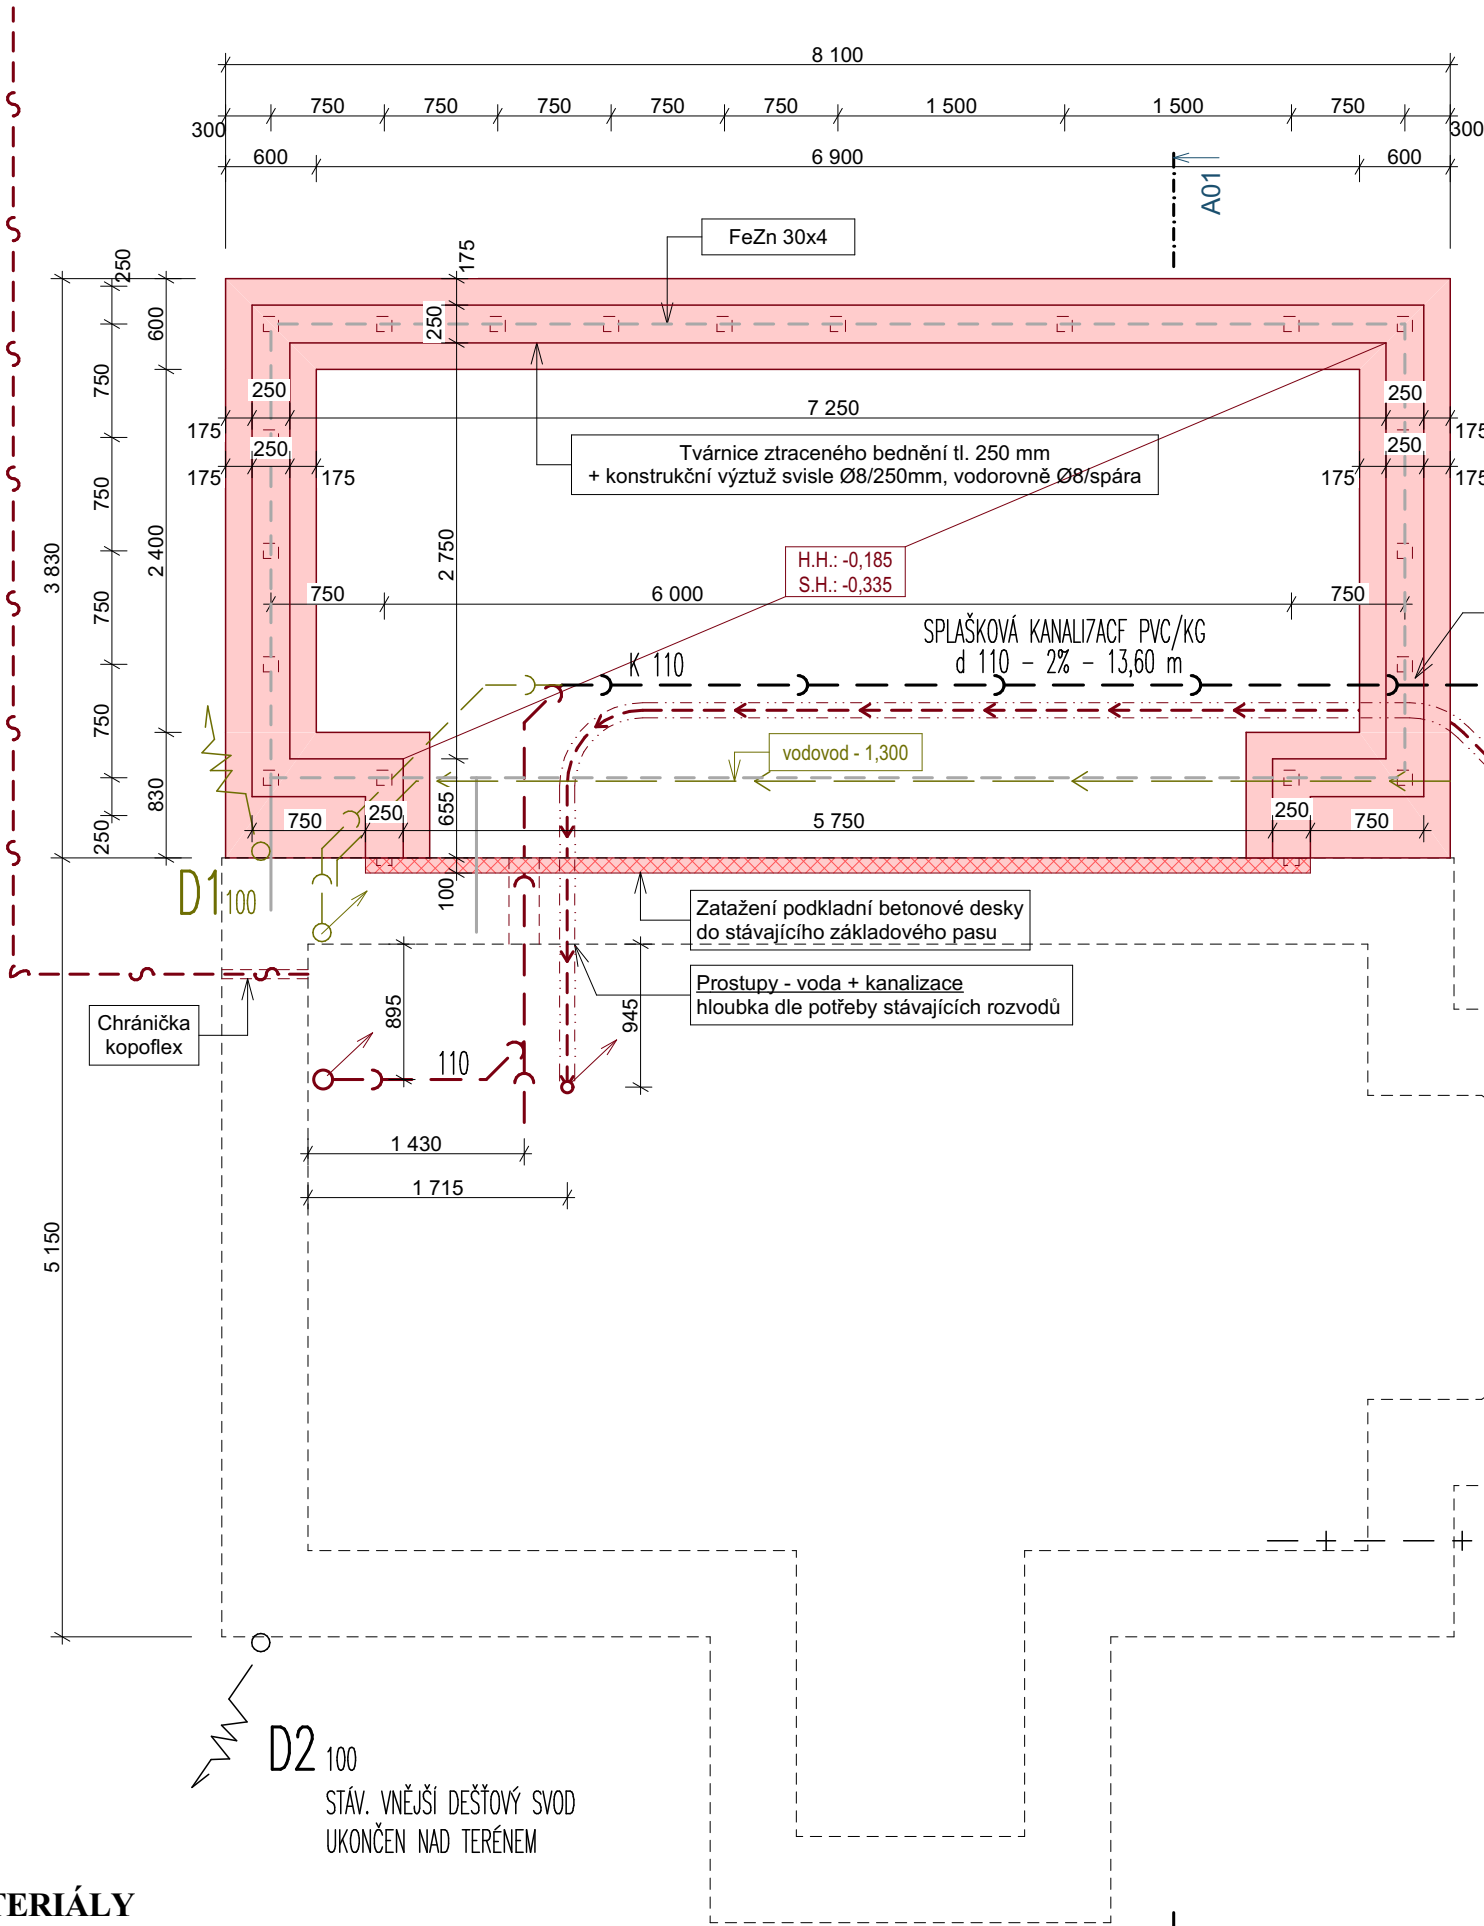

POZNÁMKY

- NAVRHOVANÝ ZPŮSOB ZALOŽENÍ VYCHÁZÍ Z PŘEDPOKLADU GEOLOGICKÝCH POMĚRŮ V ZÁJMOVÉM ÚZEMÍ
- K PŘEVZETÍ ZÁKLADOVÉ SPÁRY BUDE PŘÍZVÁN PROJEKTANT STAVBYA ODBORNÝ GEOLOG
- V PŘÍPADĚ VYSOKÉ ÚROVNĚ PODZEMNÍ VODY BUDOU PROVEDENA PŘÍSLUŠNÁ OPATŘENÍ (STUDNA - ČERPÁNÍ) K ODVODNĚNÍ ZÁKLADOVÉ SPÁRY. BUDE ZABRÁNĚNO ZATÉKÁNÍ VODY A DEGRADACI ZÁKLADOVÉ SPÁRY. BUDE PŘÍZVÁN PROJEKTANT A ZHODNOCENA PŘÍPADNÁ ÚPRAVANAVRŽENÉHO ŘEŠENÍ ZALOŽENÍ OBJEKTU.
- PŘED ZAPOČETÍM ZEMNÍCH PRACÍ BUDOU VYTÝČENY VEŠKERÉ PODZEMNÍ SÍTĚ, VYTÝČENÍ PROVEDE JEJICH SPRÁVCE, SÍTĚ BUDOU VÝRAZNĚ OZNAČENY, OVĚŘENÍ JEJICH VEDENÍ BUDE PROVEDENO KOPANÝMI SONDAMI, PŘI VÝKOPOVÝCH PRACÍCH JE NUTNÉ DODRŽOVAT STANOVENÉ ODSTUPY OD NICH - V PŘÍPADĚ, ŽE PŘI VÝKOPOVÝCH PRACÍCH BUDOU NALEZENY DALŠÍ SÍTĚ, STAVBANEPRODLENÉ KONTAKTUJE JEJICH PRAVDĚPODOBNOHO SPRÁVCE
- PŘED ZAHÁJENÍM SAMOTNÝCH ZEMNÍCH PRACÍ SE OBJEKT VYTÝČÍ LAVIČKAMI. ZŘETELNĚ SE OZNAČÍ VÝŠKOVÝ BOD, OD KTERÉHO SE URČUJÍ VŠECHNY PŘÍSLUŠNÉ VÝŠKY
- PŘED BETONÁŽÍ ZÁKLADŮ A PODKLADNÍ DESKY JE NUTNO ZKOORDINOVAT LEŽATÉ ROZVODY, VEŠKERÉ ROSTUPY CHRÁNIT OCELOVOU CHRÁNIČKOU DLE PŘÍSLUŠNÉHO PROFILU NEBO OBETONOVÁNÍM
- ZEMNĚNÍ BUDE PROVEDENO DLE SAMOSTATNÉ ČÁSTI DOKUMENTACE "D.1.1.4.2 ELEKTROINSTALACE"
- KONSTRUKCE BUDOU PROVEDENY SOUČASNĚ ZA SPLNĚNÍ VEŠKERÝCH POŽADAVKŮ VYPLÝVAJÍCÍCH ZE STAVEBNĚ KONSTRUKČNÍHO ŘEŠENÍ, KTERÉ JE NEDÍLNOU SOUČÁSTÍ DOKUMENTACE

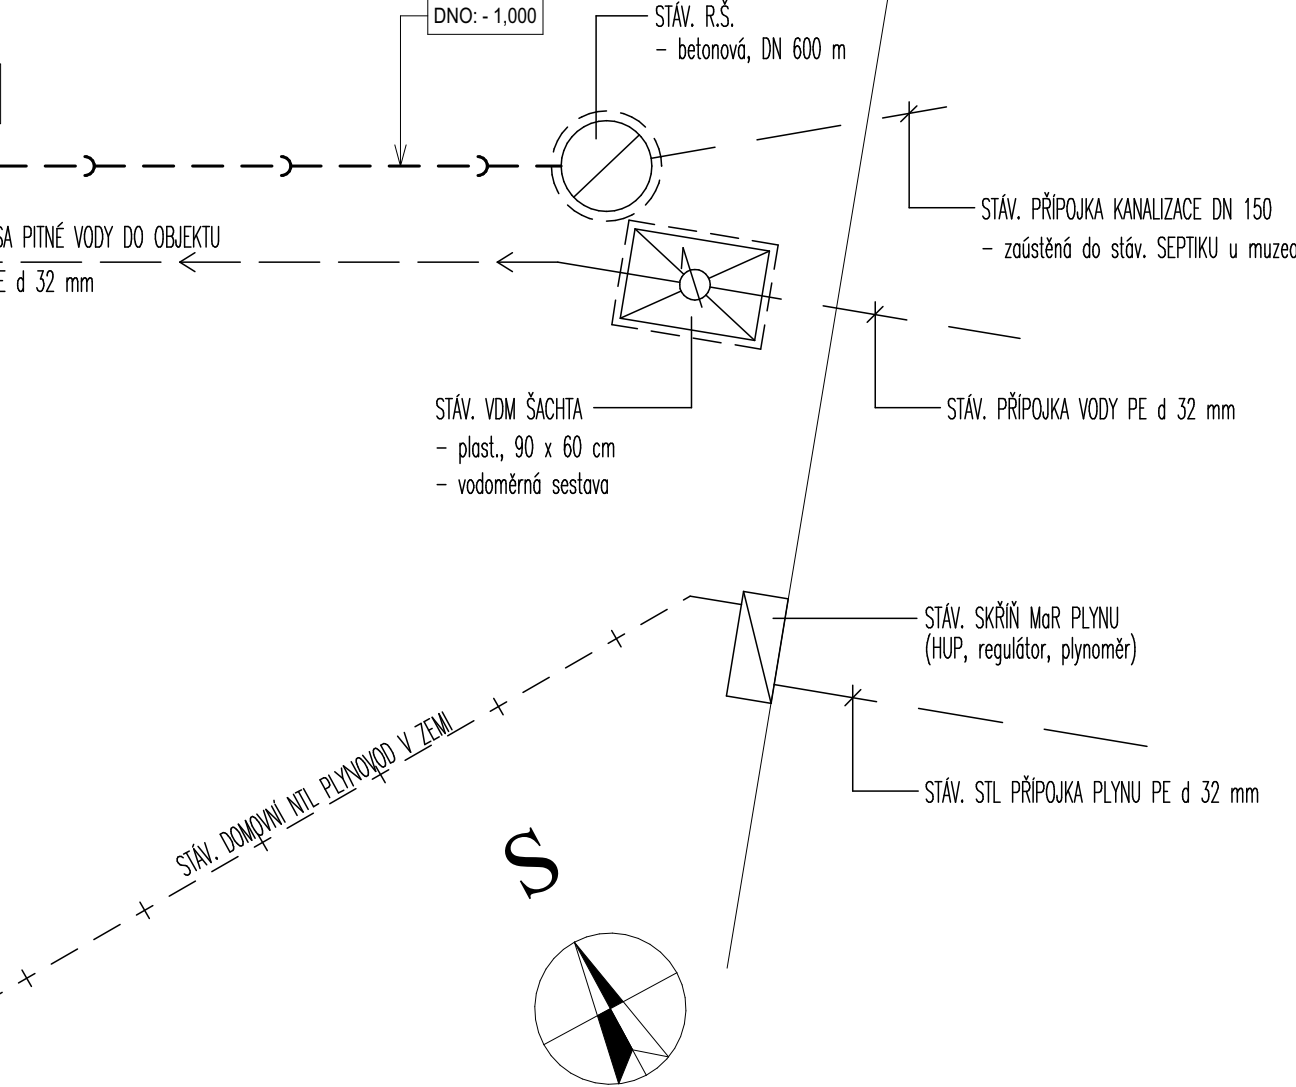

Autor návrhu		Ing. Zdeněk Balcar	<div><div>OBCHODNÍ PROJEKT HRADEC KRÁLOVÉ v.o.s.</div><div>Zemědělská 880 Hradec Králové 3</div><div>tel.: 495 545 024 email: ophk@ophk.cz</div></div>
Zodpovědný projektant		Ing. Zdeněk Balcar	
Vypracoval		Ing. Lukáš Kupka	
Investor : Muzeum východních Čech v Hradci Králové, Eliščino nábřeží 465/7, 50003 Hradec Králové		Číslo zakázky: 4/2025-vos	
Akce : Přístavba a stavební úpravy objektu č.p. 33 Informačního centra u Muzea války 1866 p.č.st. 39 a p.č. 149/98 v k.ú. Lípa u Hradce Králové			<div>Stupeň PD : Datum : Měřítko : Formát : Revize :</div> <div>DPS 06 / 2025 1:50 A3 A</div>
Název : Architektonicko – stavební řešení Základy			<div>Část : D.1.1</div> <div>Číslo výkresu : D.1.1.2</div>