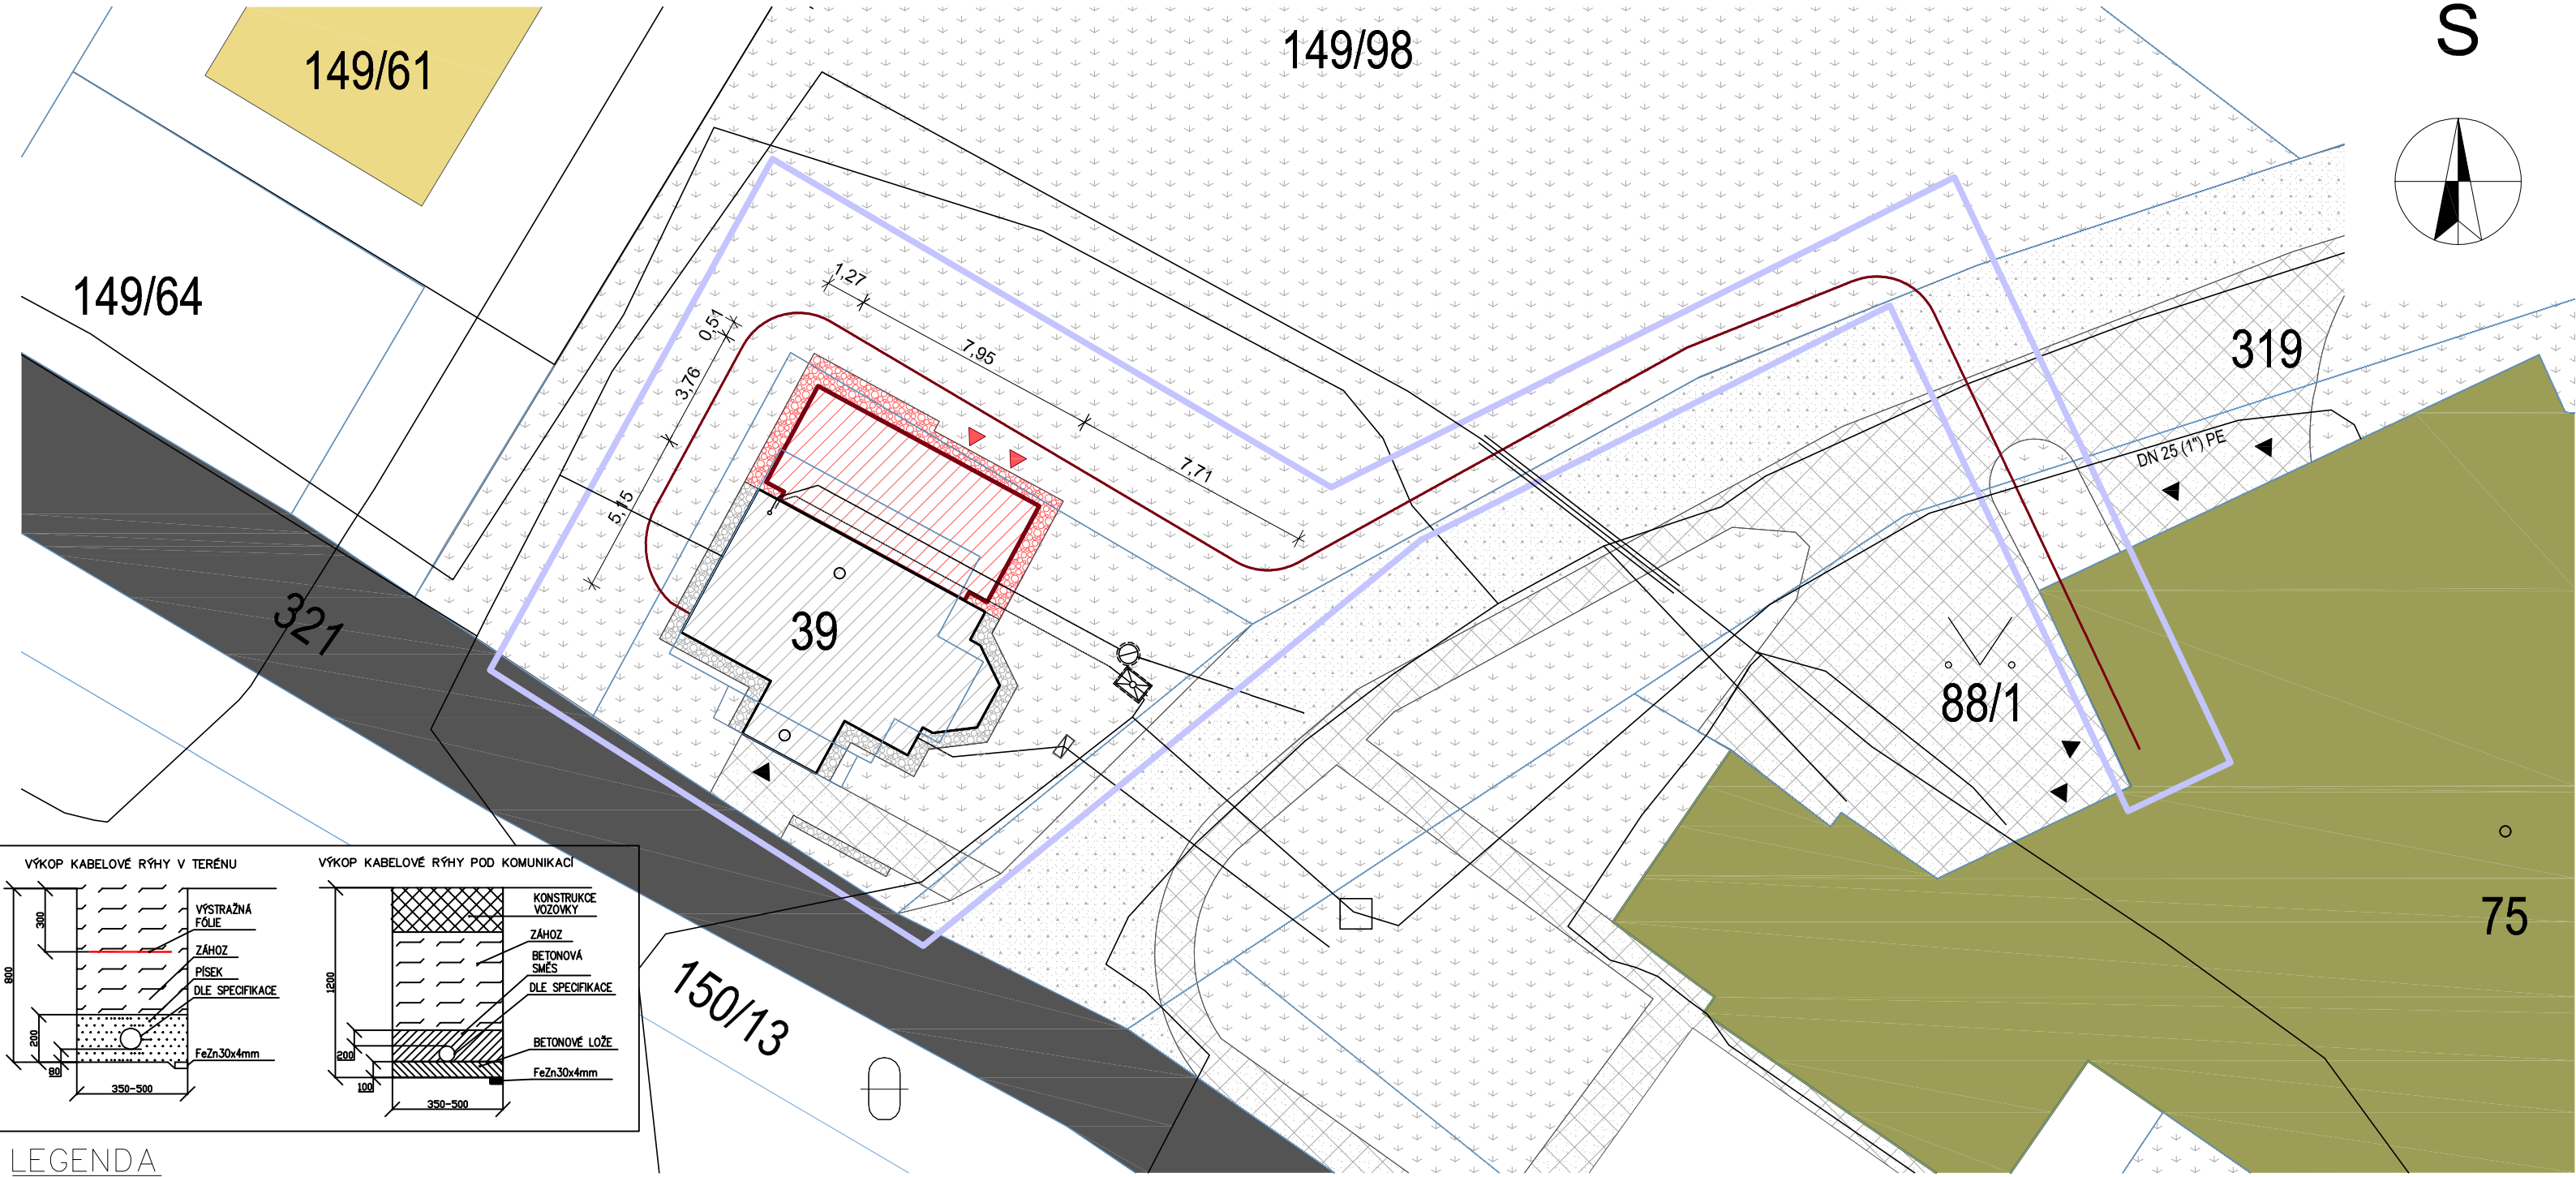

LEGENDA

S001 - **STÁVAJÍCÍ INFOCENTRUM MUZEA VÁLKY 1866**
zastavěná plocha 50,8 m², výška objektu +6,100

PŘÍSTAVBA INFOCENTRA
zastavěná plocha 29,8 m², výška atiky +3,000

STÁVAJÍCÍ OBJEKT MUZEA VÁLKY

OKOLNÍ OBJEKTY / BUDOVY

OKAPOVÝ CHODNÍČEK - kačírek, A=11,0m²

ZPEVNĚNÁ PLOCHA
stávající betonová dlažba

KOMUNIKACE - ZPEVNĚNÁ PLOCHA
stávající asfaltové plochy

KOMUNIKACE - NEZPEVNĚNÁ PLOCHA
stávající štěrkové plochy

STÁVAJÍCÍ TRAVNATÉ PLOCHY

ZÁJMOVÉ ÚZEMÍ
OPLOCENÍ POZEMKU
VSTUP DO OBJEKTŮ STÁVAJÍCÍ / NAVRŽENÝ

LEGENDA SÍTÍ

VODOVODNÍ ŘAD DN 100 PVC (ochranné pásmo 1,5m na každou stranu od potrubí)
Vodovody a kanalizace Hradec Králové, a.s.
PODZEMNÍ VEDENÍ NN DO 1kV (ochranné pásmo 1,0m na každou stranu od krajního vodiče)
ČEZ Distribuce, a.s.
SDĚLOVACÍ KABEL (ochranné pásmo 1,0m na každou stranu), CETIN, a.s.
SDĚLOVACÍ KABEL neprovozované sítě, CETIN, a.s.
PLYNOVOD - NTL, (ochranné pásmo 1,0m na každou stranu od potrubí), *GasNet, s.r.o.*
KANALIZACE

Autor návrhu	Ing.Zdeněk Balcar	
Zodpovědný projektant	Ing. Zděnek Balcar	
Vypracoval	Ing. Lukáš Kupka	
Investor : Muzeum východních Čech v Hradci Králové, Eliščino nábřeží 465/7, 50003 Hradec Králové		Číslo zakázky: #ČProj

OBCHODNÍ PROJEKT HRADEC KRÁLOVÉ v.o.s.
Zemědělská 880
Hradec Králové 3
tel.: 495 545 024
email: ophk@ophk.cz

Akce : **Přístavba a stavební úpravy objektu č.p. 33 Informačního centra u Muzea války 1866**
p.č.st. 39 a p.č. 149/98 v k.ú. Lípa u Hradce Králové

Stupeň PD :	DSP + DVZ
Datum :	03 / 2025
Měřítko :	1:200
Formát :	A3
Revize :	A

Název : Situační výkresy
Koordinační situační výkres

Část :	Číslo výkresu :
C	**C.3**