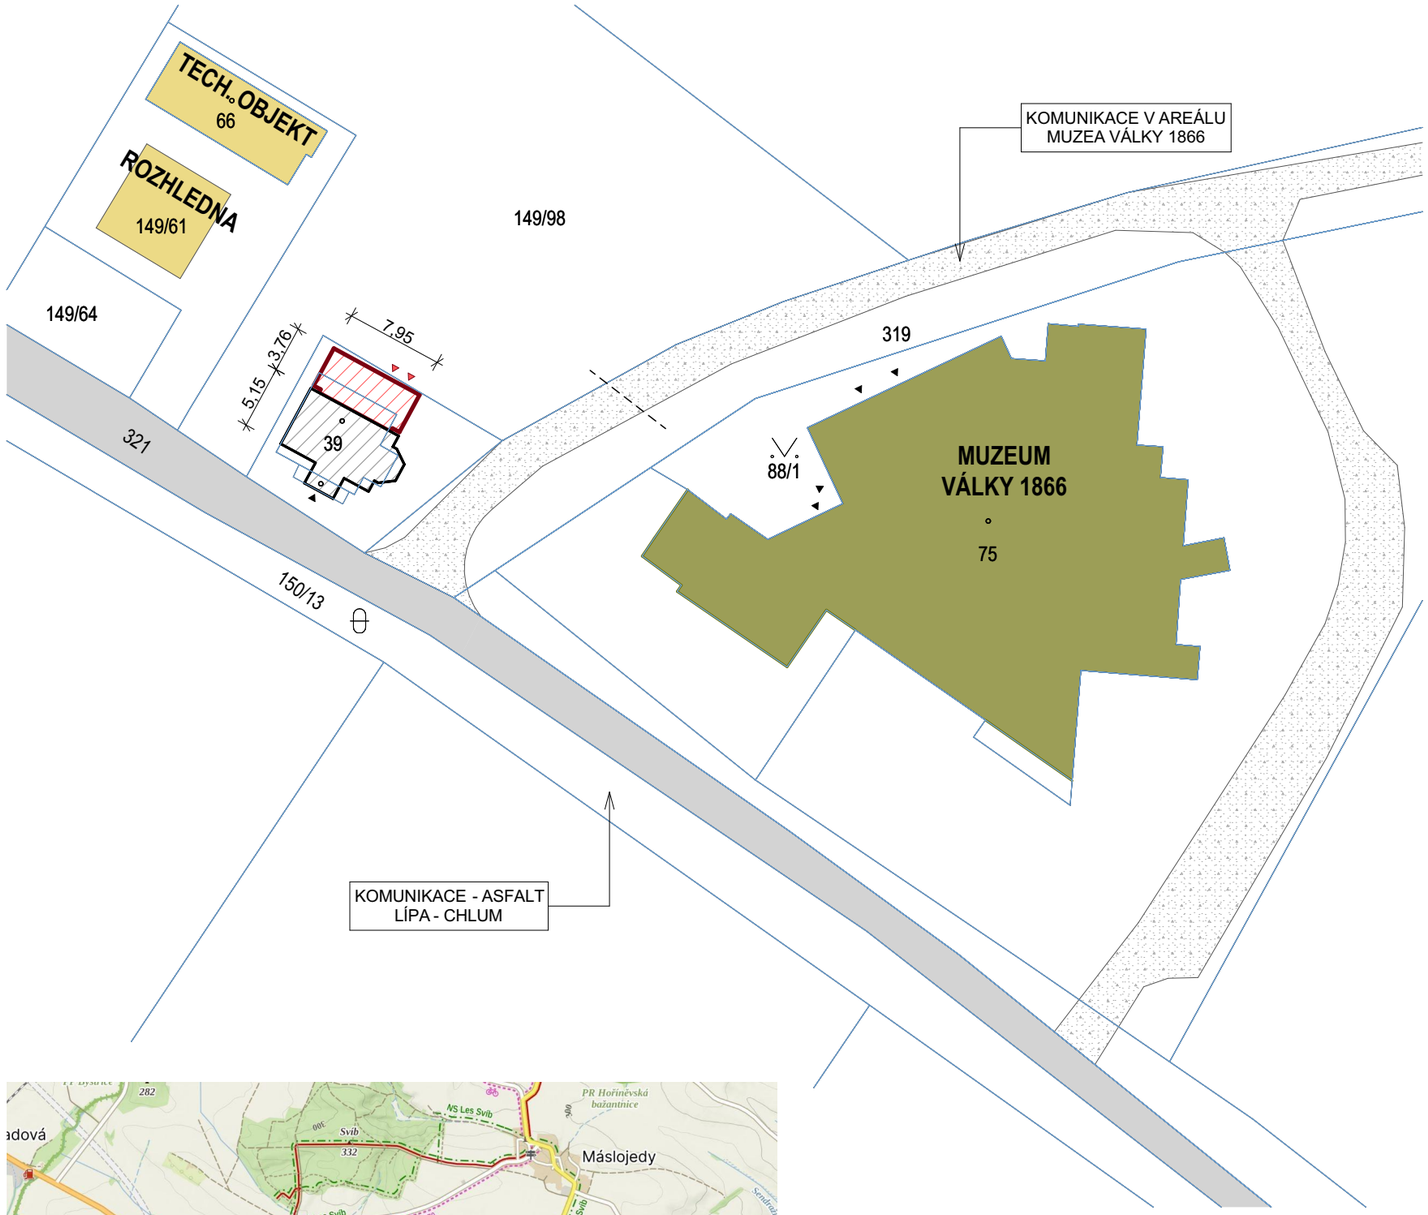

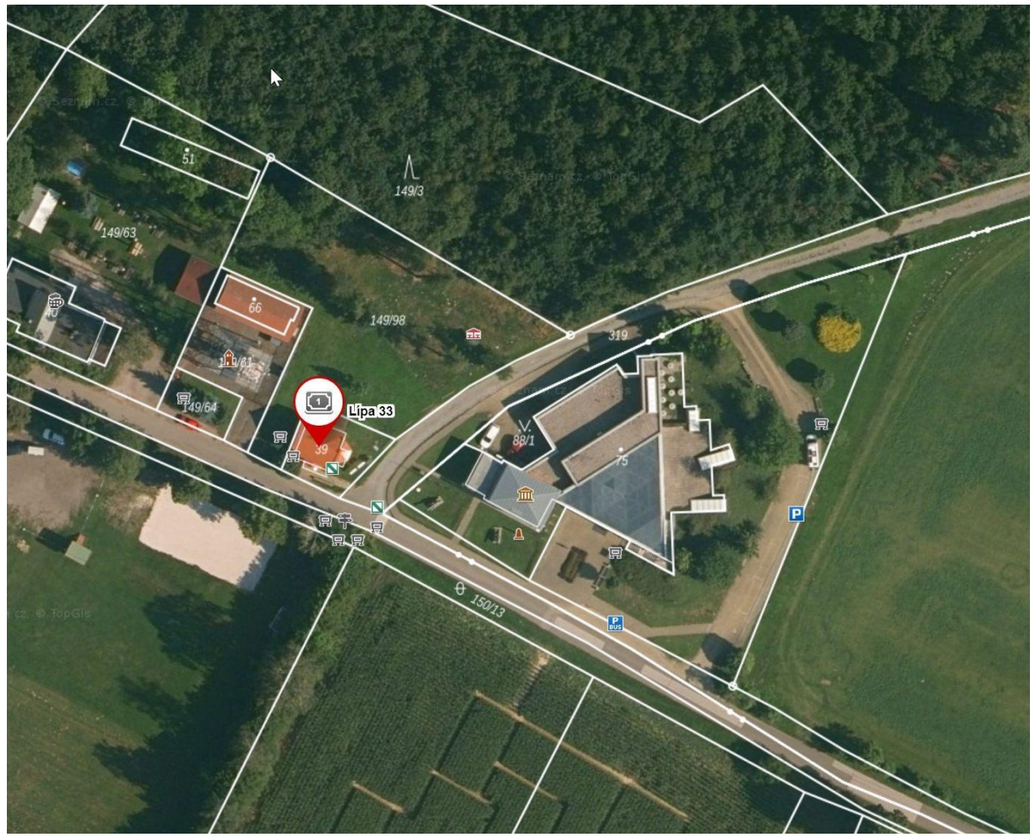

S

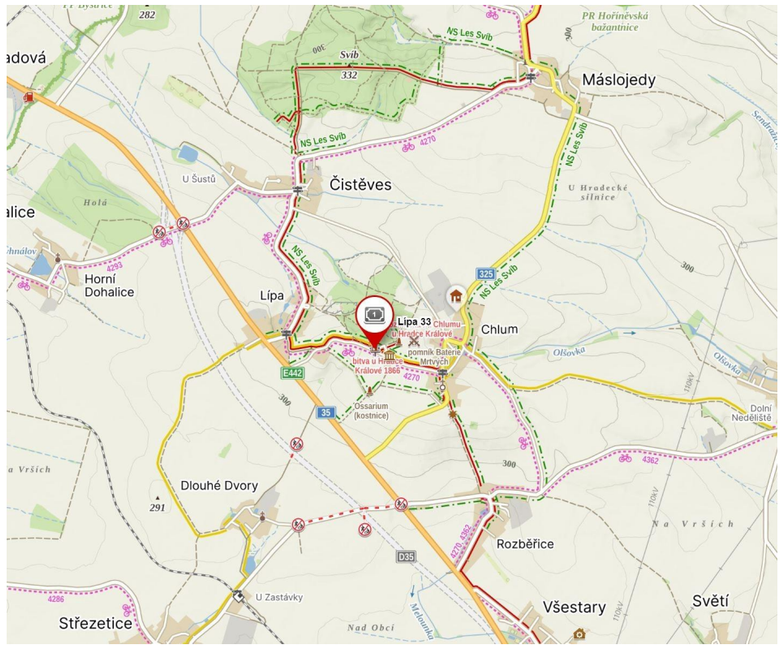

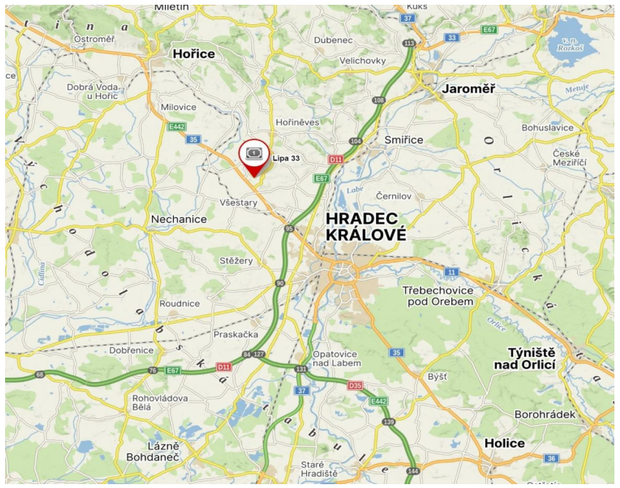

Autor návrhu	Ing.Zdeněk Balcar		OBCHODNÍ PROJEKT HRADEC KRÁLOVÉ v.o.s.	
Zodpovědný projektant	Ing. Zděnek Balcar		Zemědělská 880 Hradec Králové 3	tel.: 495 545 024 email: ophk@ophk.cz
Vypracoval	Ing. Lukáš Kupka			
Investor :	Muzeum východních Čech v Hradci Králové, Eliščino nábřeží 465/7, 50003 Hradec Králové	Číslo zakázky: 4/2025-vos	Stupeň PD :	DPS
Akce :	**Přístavba a stavební úpravy objektu č.p. 33 Informačního centra u Muzea války 1866** **p.č.st. 39 a p.č. 149/98 v k.ú. Lípa u Hradce Králové**		Datum :	06 / 2025
			Měřítko :	1:500
			Formát :	A3
			Revize :	A
Název :	Situační výkresy **Situační výkres širších vztahů**		Část : **C**	Číslo výkresu : **C.1**