


PŮDORYS I.NP - VNITŘNÍ KANALIZACE

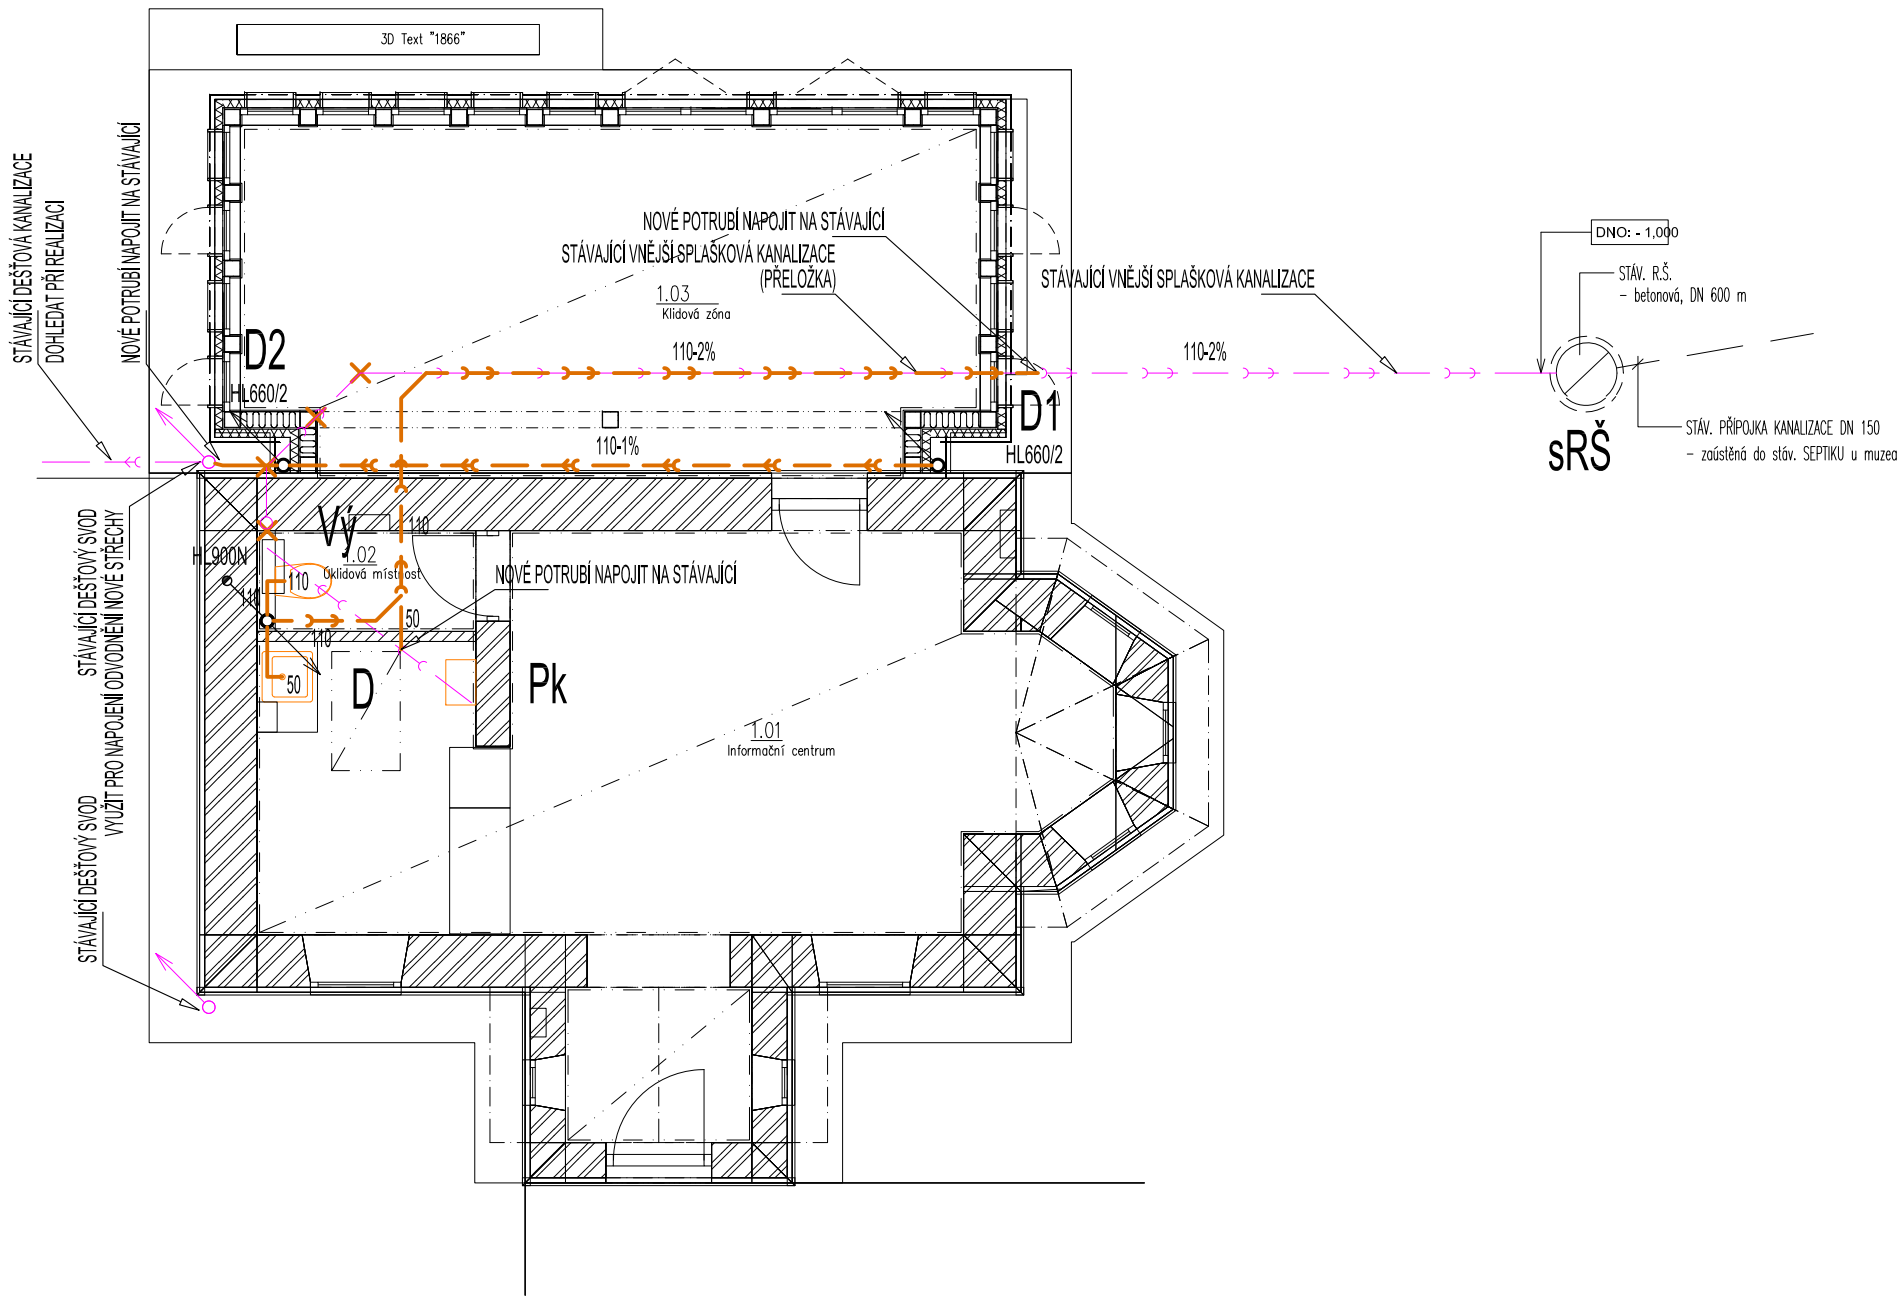


LEGENDA:

ZNAČKA	POPIS	TYP
	PŘIPOJOVACÍ POTRUBÍ KANALIZACE	HT - SYSTÉM
	SVODNÉ POTRUBÍ SPLAŠKOVÉ KANALIZACE	KG - SYSTÉM
S1	ODPADNÍ POTRUBÍ SPLAŠKOVÉ KANALIZACE	HT - SYSTÉM

POZNÁMKA:

- PŘIPOJOVACÍ A ODPADNÍ POTRUBÍ VNITŘNÍ KANALIZACE BUDE PROVEDENO Z MATERIÁLU PP HT - SYSTÉM, SVODNÉ POTRUBÍ BUDE PROVEDENO Z PVC KG-SYSTÉM.
- PŘIPOJOVACÍ A ODPADNÍ POTRUBÍ BUDE VEDENO V DRÁŽKÁCH VE STĚNÁCH, UPEVNĚNO PŘÍCHYTKAMI A ZAZDĚNO.
- SVODNÉ POTRUBÍ VNITŘNÍ KANALIZACE BUDE VEDENO POD PODLAHOU 1. NP, ULOŽENO NA PÍSKOVÉ LOŽE A ZASYPÁNO.
- MONTÁŽ KANALIZAČNÍCH POTRUBÍ BUDE PROVÁDĚNA DLE MONTÁŽNÍCH PŘEDPISŮ VÝROBCE.
- VŠECHNY PROSTUPY POTRUBÍ MEZI POŽÁRNÍMI ÚSEKY BUDOU OPATŘENY PROTIPOŽÁRNÍMI MANŽETAMI PŘÍSLUŠNÉHO PROFILU.
- VÝBĚR ZAŘÍZOVACÍCH PŘEDMĚTŮ BUDE KONZULTOVÁN S INVESTOREM A ARCHITEKTEM.

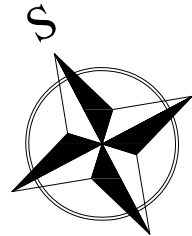

Autor návrhu		Ing.Zdeněk Balcar		OBCHODNÍ PROJEKT HRADEC KRÁLOVÉ v.o.s.	
Zodpovědný projektant		Ing. Zdeněk Balcar		Zemědělská 880 Hradec Králové 3	
Vypracoval		Tomáš Balažovič		tel.: 495 545 024 email: ophk@ophk.cz	
Investor :		Muzeum východních Čech v Hradci Králové, Eliščíno nábřeží 465/7, 50003 Hradec Králové	Číslo zakázky:	-	
Akce : Přístavba a stavební úpravy objektu č.p. 33 Informačního centra u Muzea války 1866 p.č.st. 39 a p.č. 149/98 v k.ú. Líba u Hradce Králové			Stupeň PD :	DPS	
			Datum :	03 / 2025	
			Měřítko :	1:75	
			Formát :	2xA4	
			Revize :	A	
			Část :	Číslo výkresu :	
Název :		PŮDORYS I.NP - VNITŘNÍ KANALIZACE		D.1.4.e	03