




BOURACÍ PRÁCE

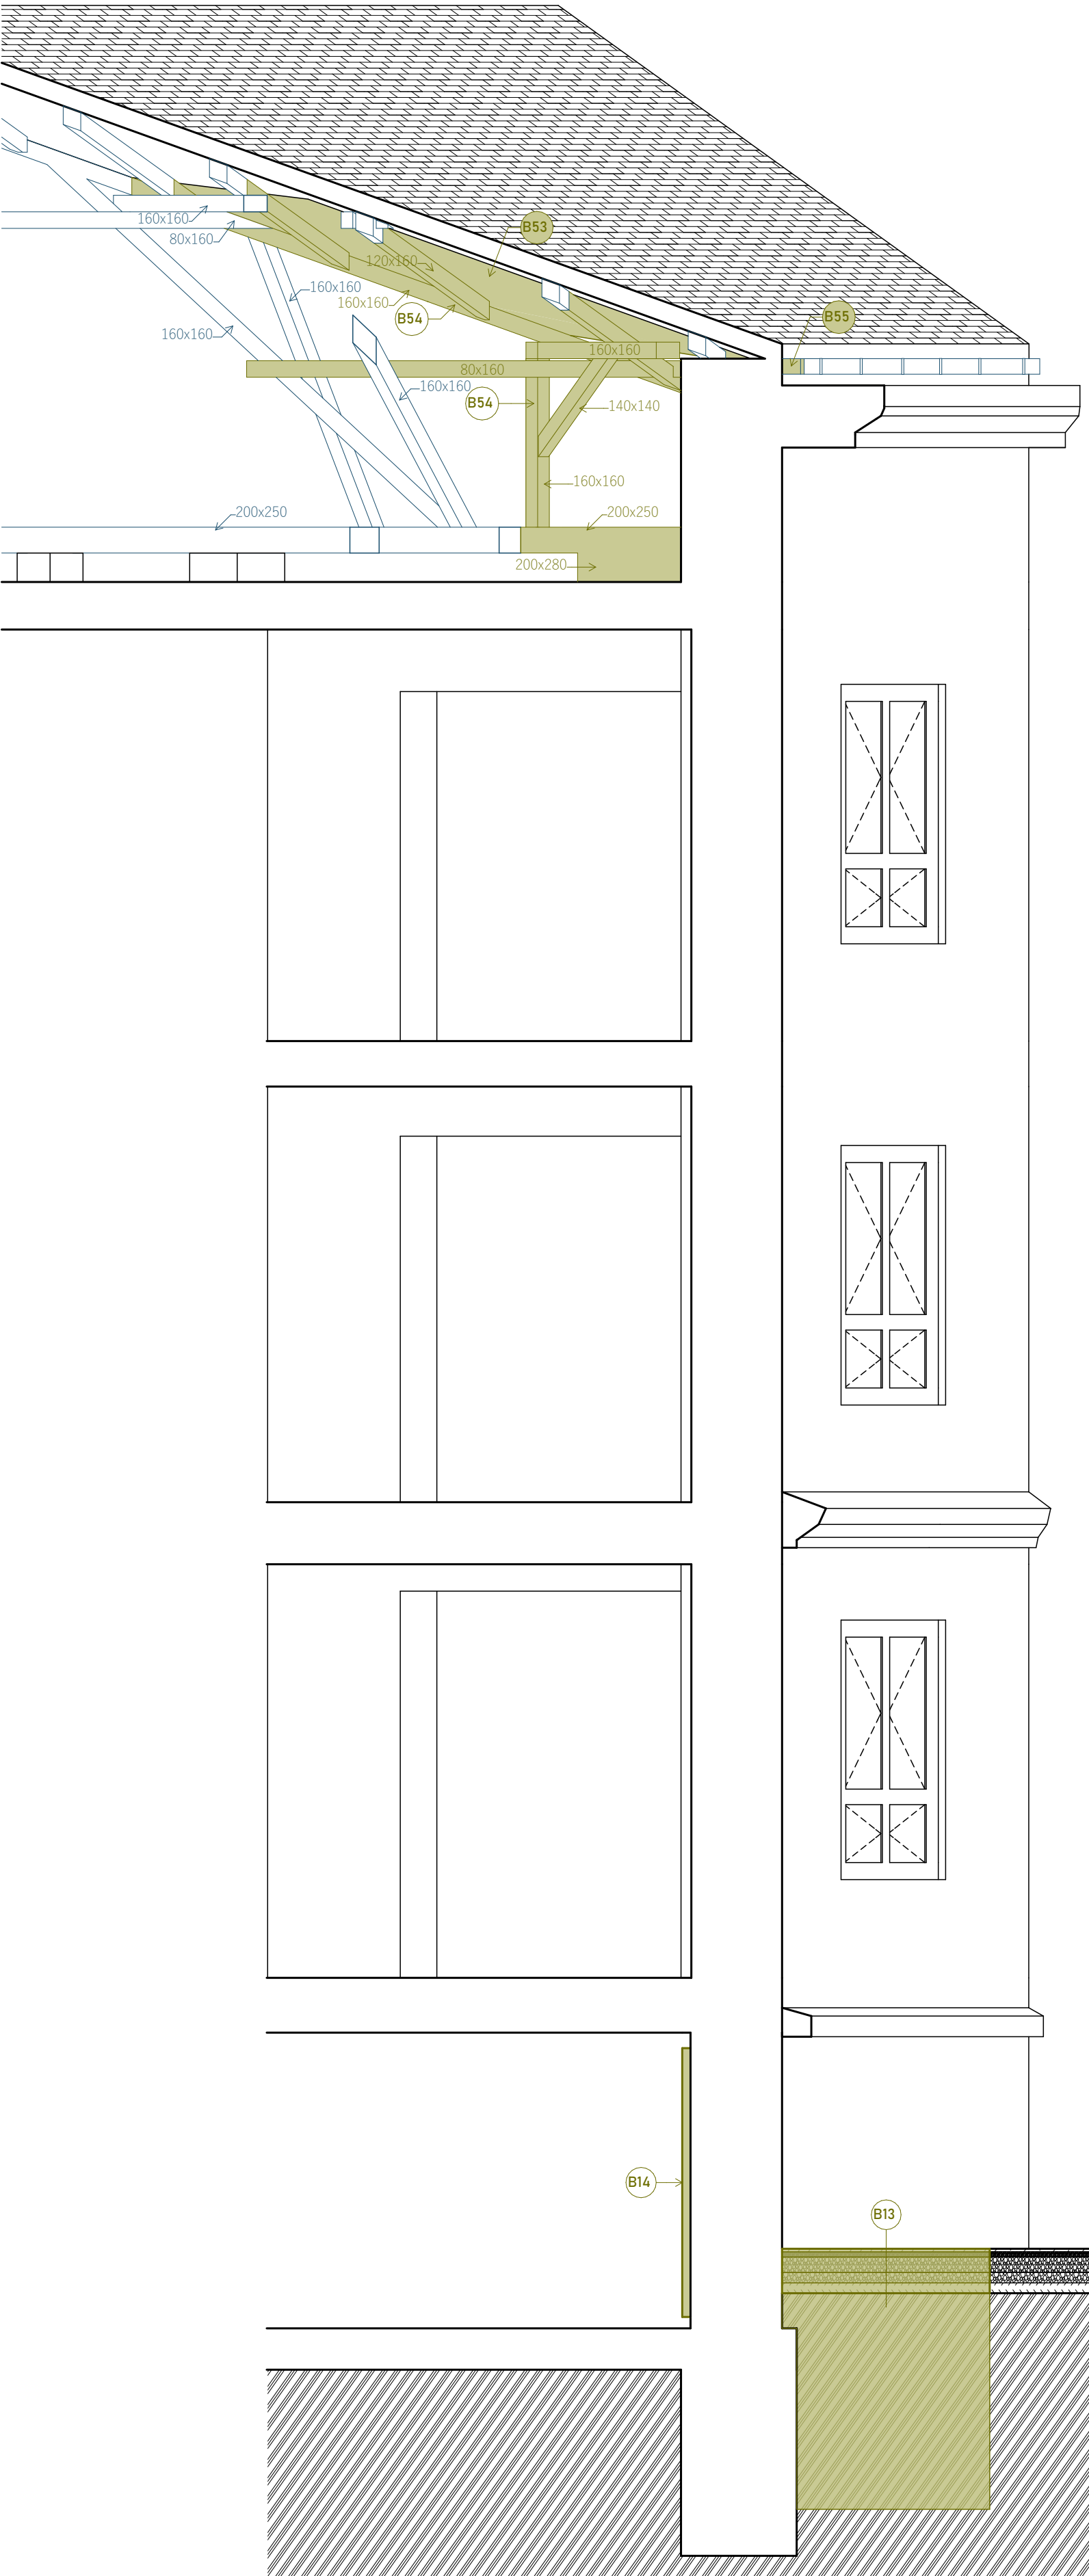

NOVÉ KONSTRUKCE

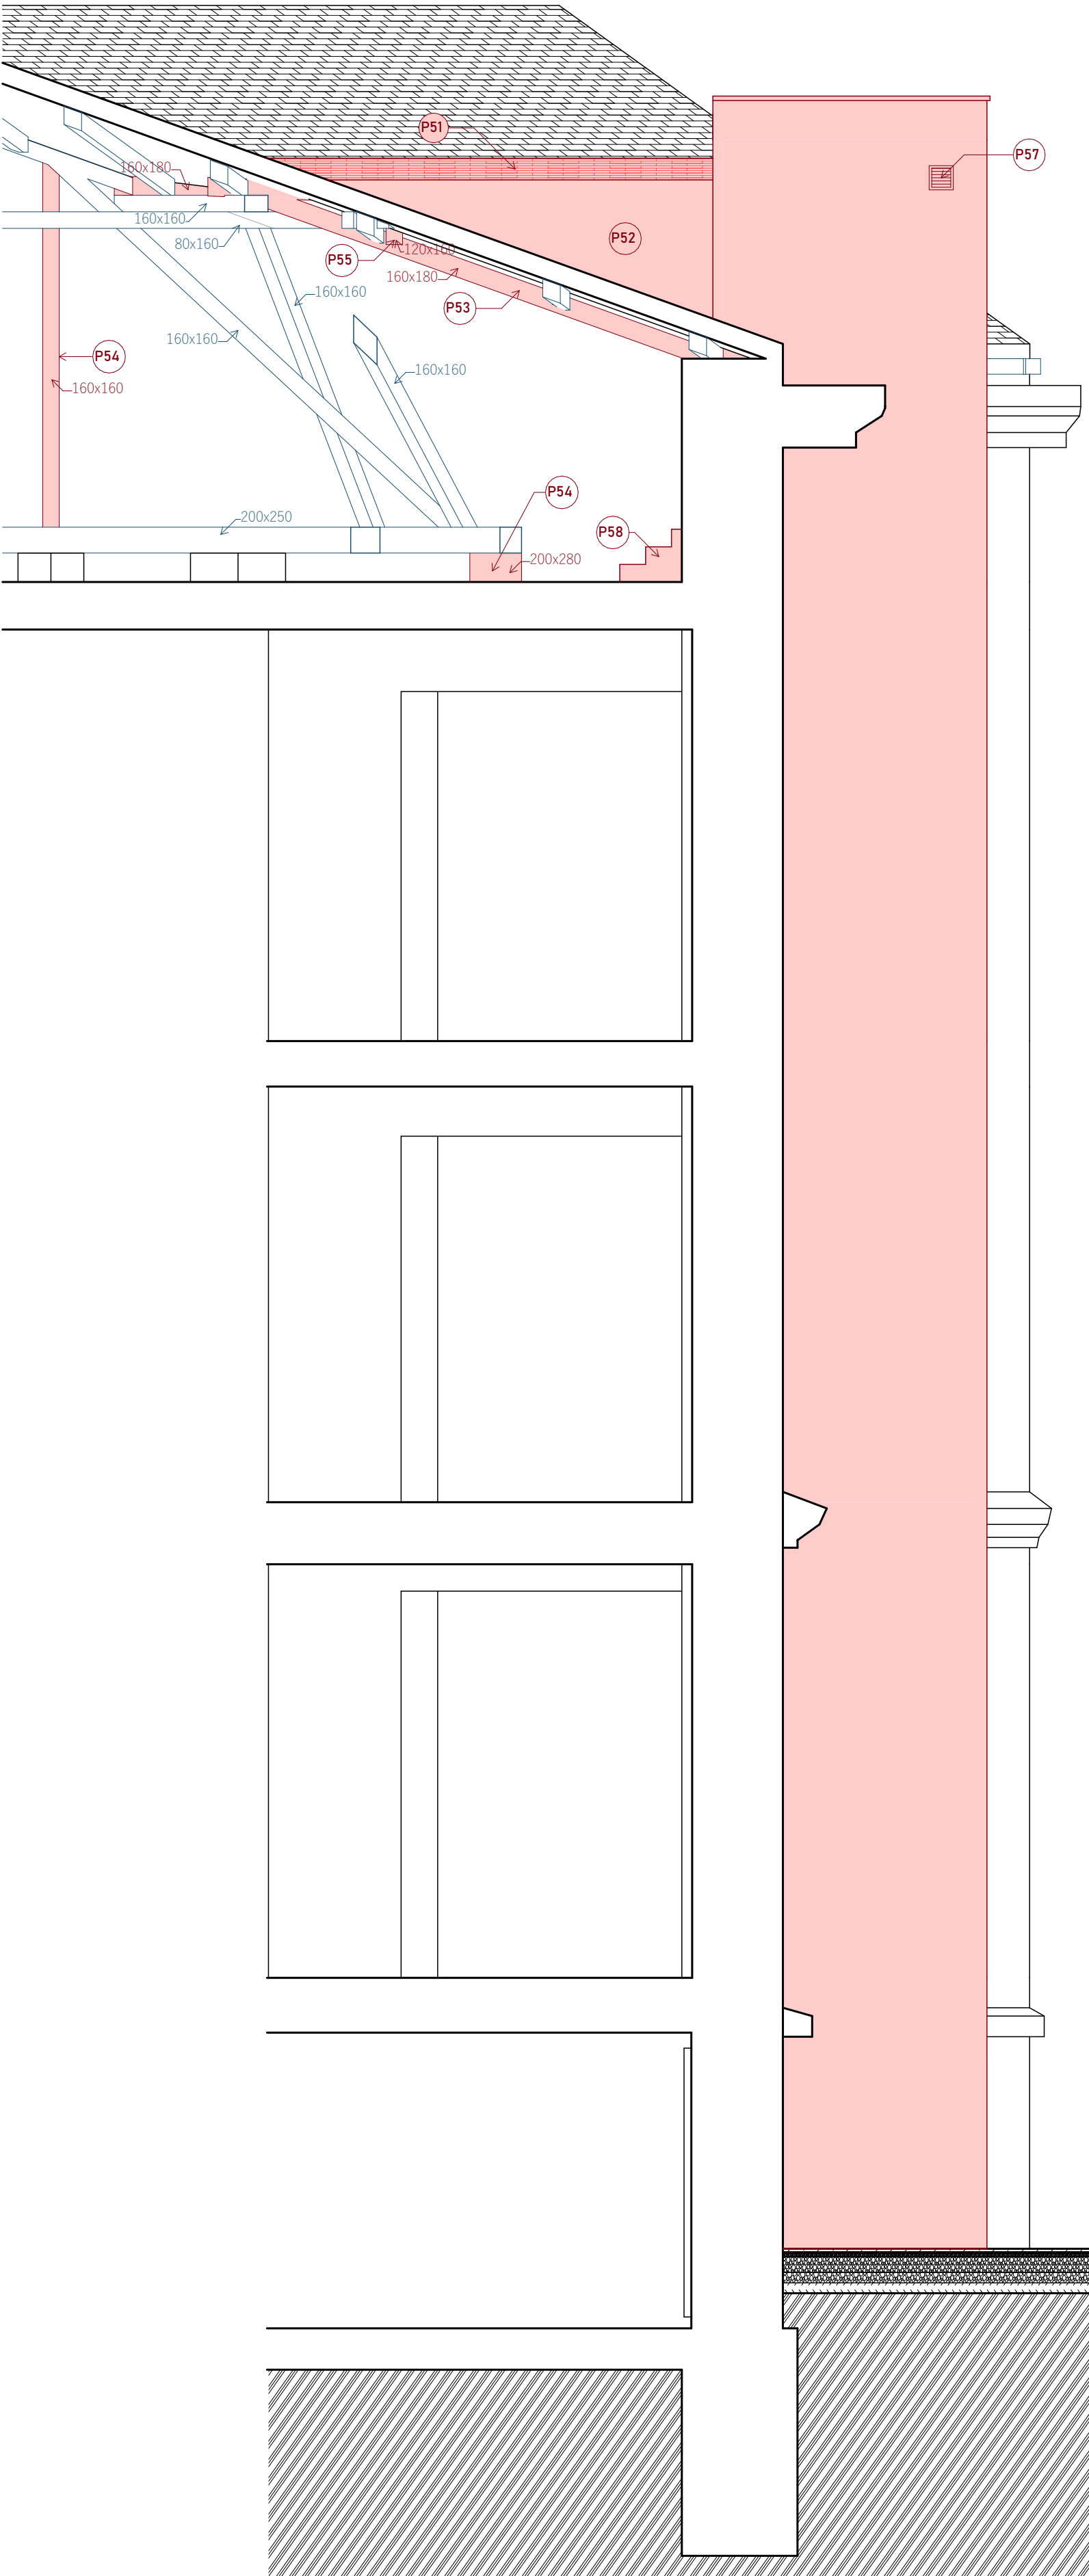

NOVÝ STAV

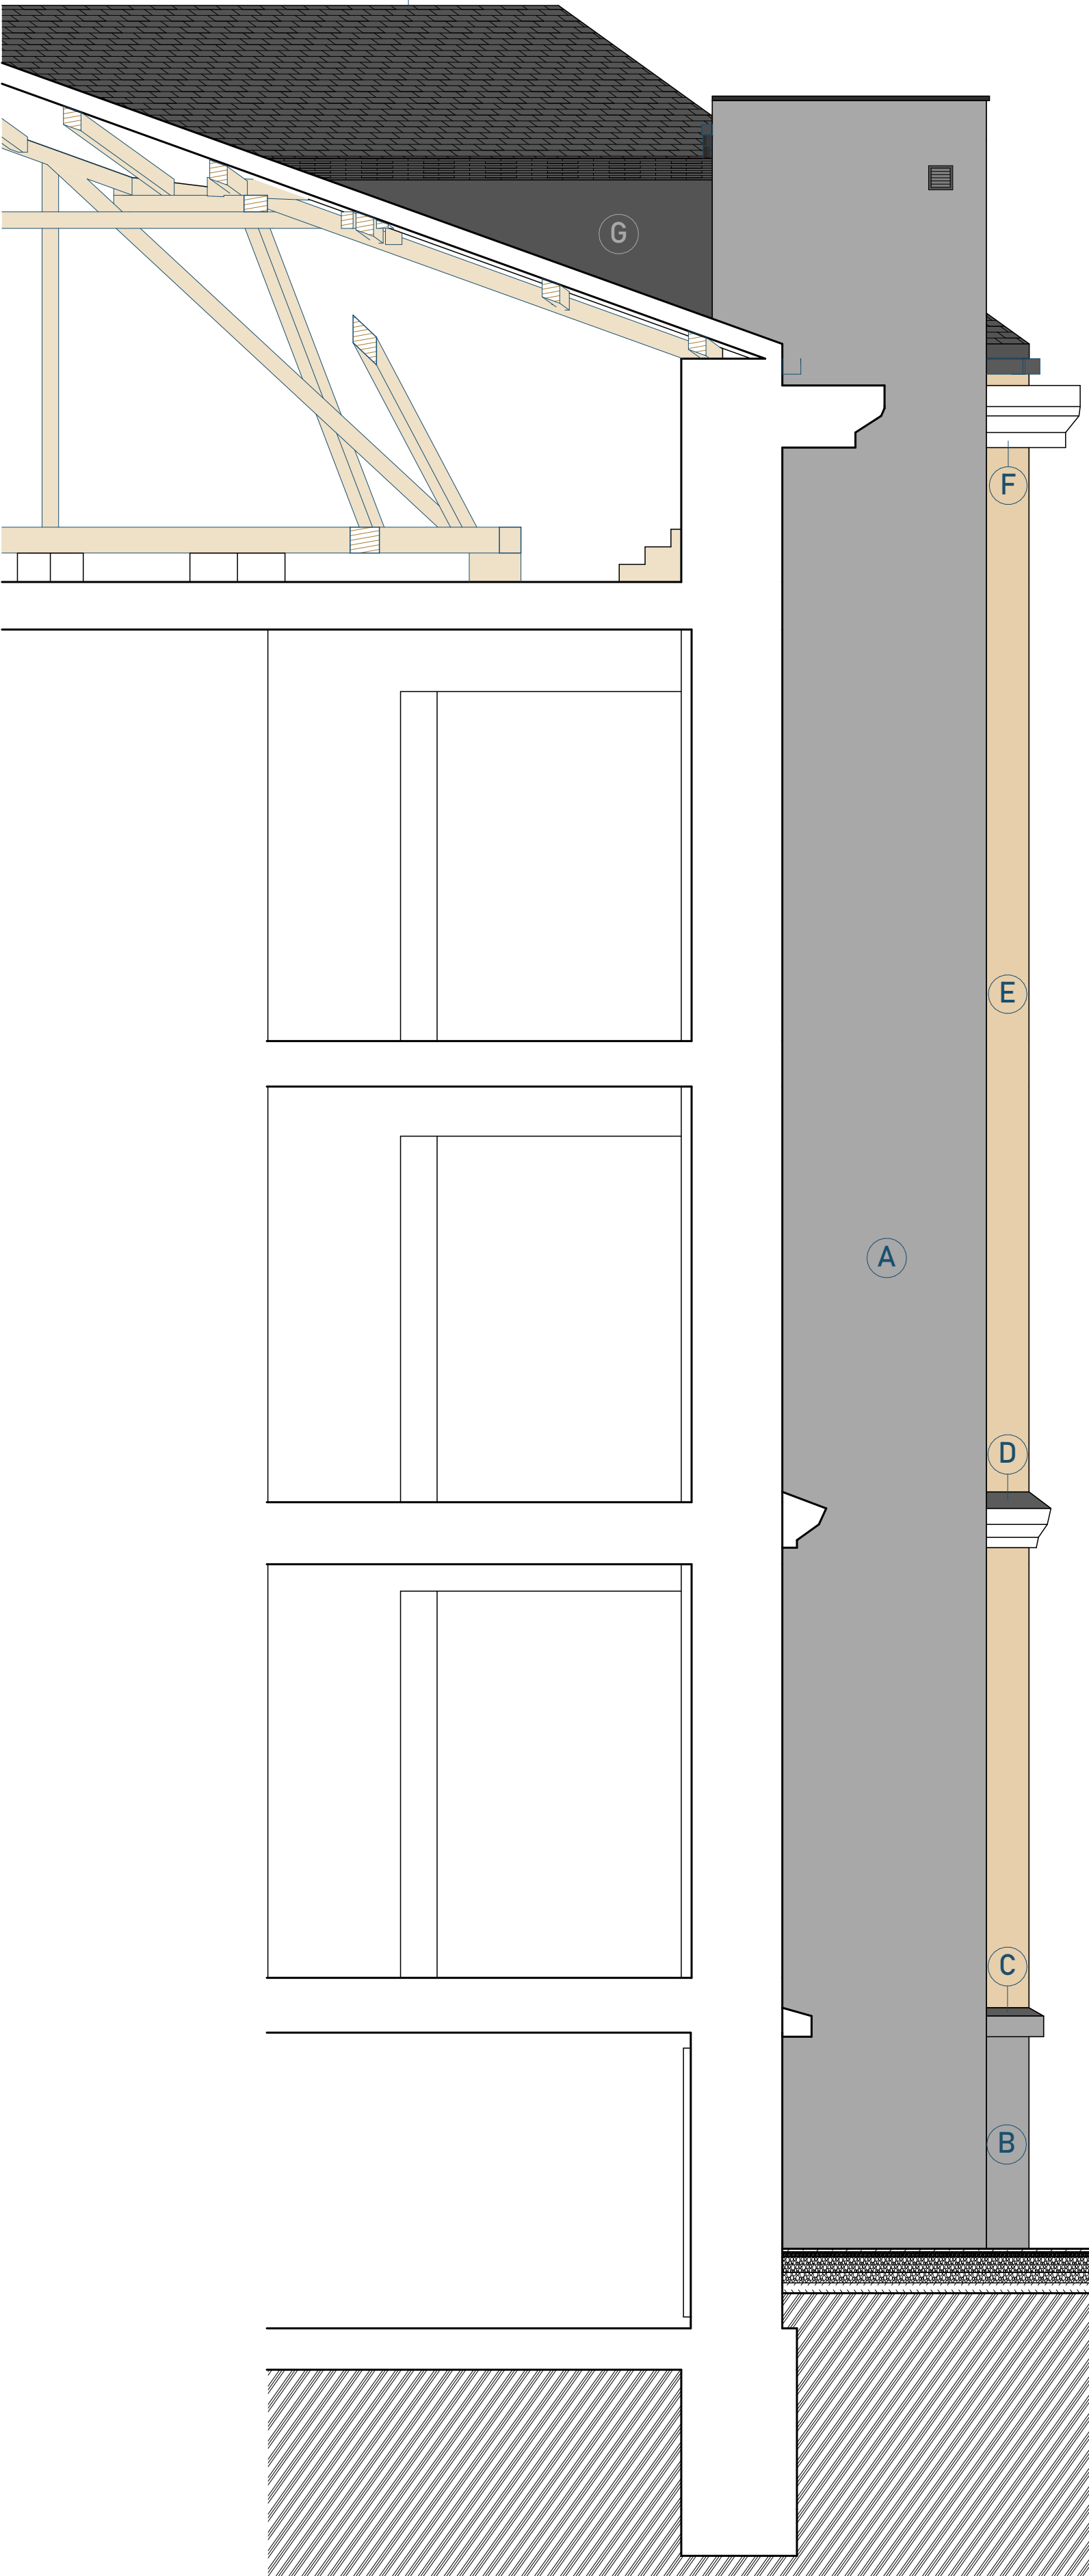

- STÁVAJÍCÍ KONSTRUKCE
BOURANÉ KONSTRUKCE
- Bxx** B13 - ODSTRANĚNÍ SKLADBY CHODNIKU A VYHLOUBENÍ ŠACHTY PRO VÝTAH
B14 - ODSTRANĚNÍ DŘEVĚNÉHO OBLOŽENÍ STĚNY A STROPU
B53 - ODSTRANĚNÍ ČÁSTI SKLADBY STŘECHY
B54 - ODSTRANĚNÍ ČÁSTI KROVU
B55 - ODSTRANĚNÍ ČÁSTI OKAPOVÉHO ŽLABU
- NOVÉ KONSTRUKCE
- Pxx** P51 - ZASTŘEŠENÍ NOVÉ CHODBY SEDLOVOU STŘECHOU
P52 - OPLECHOVANÉ DŘEVĚNÉ SENDVIČOVÉ KONSTRUKCE, TVOŘÍCÍ STĚNU CHODBY K VÝTAHU
P53 - NOSNÉ TRÁMY NOVÉ CHODBY K VÝTAHU A JEJÍ STŘEŠNÍ KCE
P54 - PODEPRŇENÍ STÁVAJÍCÍHO KROVU
P55 - NOVÉ KROKVE NAD CHODBOU K VÝTAHU
P57 - PROSTUP KCE PRO ODVĚTRÁNÍ ŠACHTY ZAKONČENÁ PROTIDĚŠTOVOU ŽALUZIÍ 180x180
P58 - DOČASNÉ DŘEVĚNÉ SCHODIŠTĚ

LEGENDA POVRCHŮ:

- A** STĚRKOVÁ SILIKONOVÁ OMÍTKA - SVĚTLE ŠEDÁ
B HLADKÁ VÁPENNA OMÍTKA SOKLU - SVĚTLE ŠEDÁ
C OZDOBNÁ ŘÍMSA - OMÍTKY SVĚTLE ŠEDÉ S TMAVĚ ŠEDÝM OPLECHOVÁNÍM
D OZDOBNÁ ŘÍMSA - OMÍTKY BÍLÉ S TMAVĚ ŠEDÝM OPLECHOVÁNÍM
E STÁVAJÍCÍ HRUBÁ VÁPENNÁ OMÍTKA - SVĚTLE ŽLUTÁ
F OZDOBNÁ ŘÍMSA - OMÍTKY BÍLÉ S TMAVĚ ŠEDÝM OPLECHOVÁNÍM
G KLEMPÍŘSKÉ PRVKY - POPLASTOVANÝ PLECH TMAVĚ ŠEDÝ
H ASFALTOVÁ STŘEŠNÍ KRYTINA - TMAVĚ ŠEDÁ

INVESTOR: Královéhradecký kraj Pivovarské náměstí 1245, 500 03 Hradec Králové IČO: 708 89 546		GENERÁLNÍ ODPOVĚDĚL: 	
GENERÁLNÍ PROJEKTANT: CE-ING s.r.o. Polská 375, Běláves, 547 01 Náchod IČO: 044 75 631		AUTORIZACE: 	
PROJEKTANT: ING. RENÉ HUBKA, ČSAD 060003		AUTORIZACE: 	
SUBODPOVĚDĚL: PRISPO s.r.o. Polská 375, Běláves, 547 01 Náchod IČO: 139 97 220		AUTORIZACE: 	
ZODPOVĚDNÝ PROJEKTANT: ING. PETR CHODOTSKÝ, ČSAD 060003		AUTORIZACE: 	
NÁZEV ARČE: DIGITÁLNÍ TECHNOLOGIE, POLYTECHNIKA A JAZYKOVÉ VZDĚLÁNÍ V JIRÁSKOVÉ GYMNASIUM NÁCHOD		ZPRAVKA ČÍSLO: 02	
STAVBY ARČE: SO 01 - VÝTAH		STUPĚŇ DOKUMENTACE: DPS	
D. DOKUMENTACE OBJEKTŮ		REVIZE: _00	
D.1.1. ARCHITEKTONICKO-STAVEBNÍ ŘEŠENÍ		DATUM: 01/2023	
D.1.1.10 VÝTAH BOČNÍ POHLED		MĚŘITVO VÝKRESU: 1:50	