



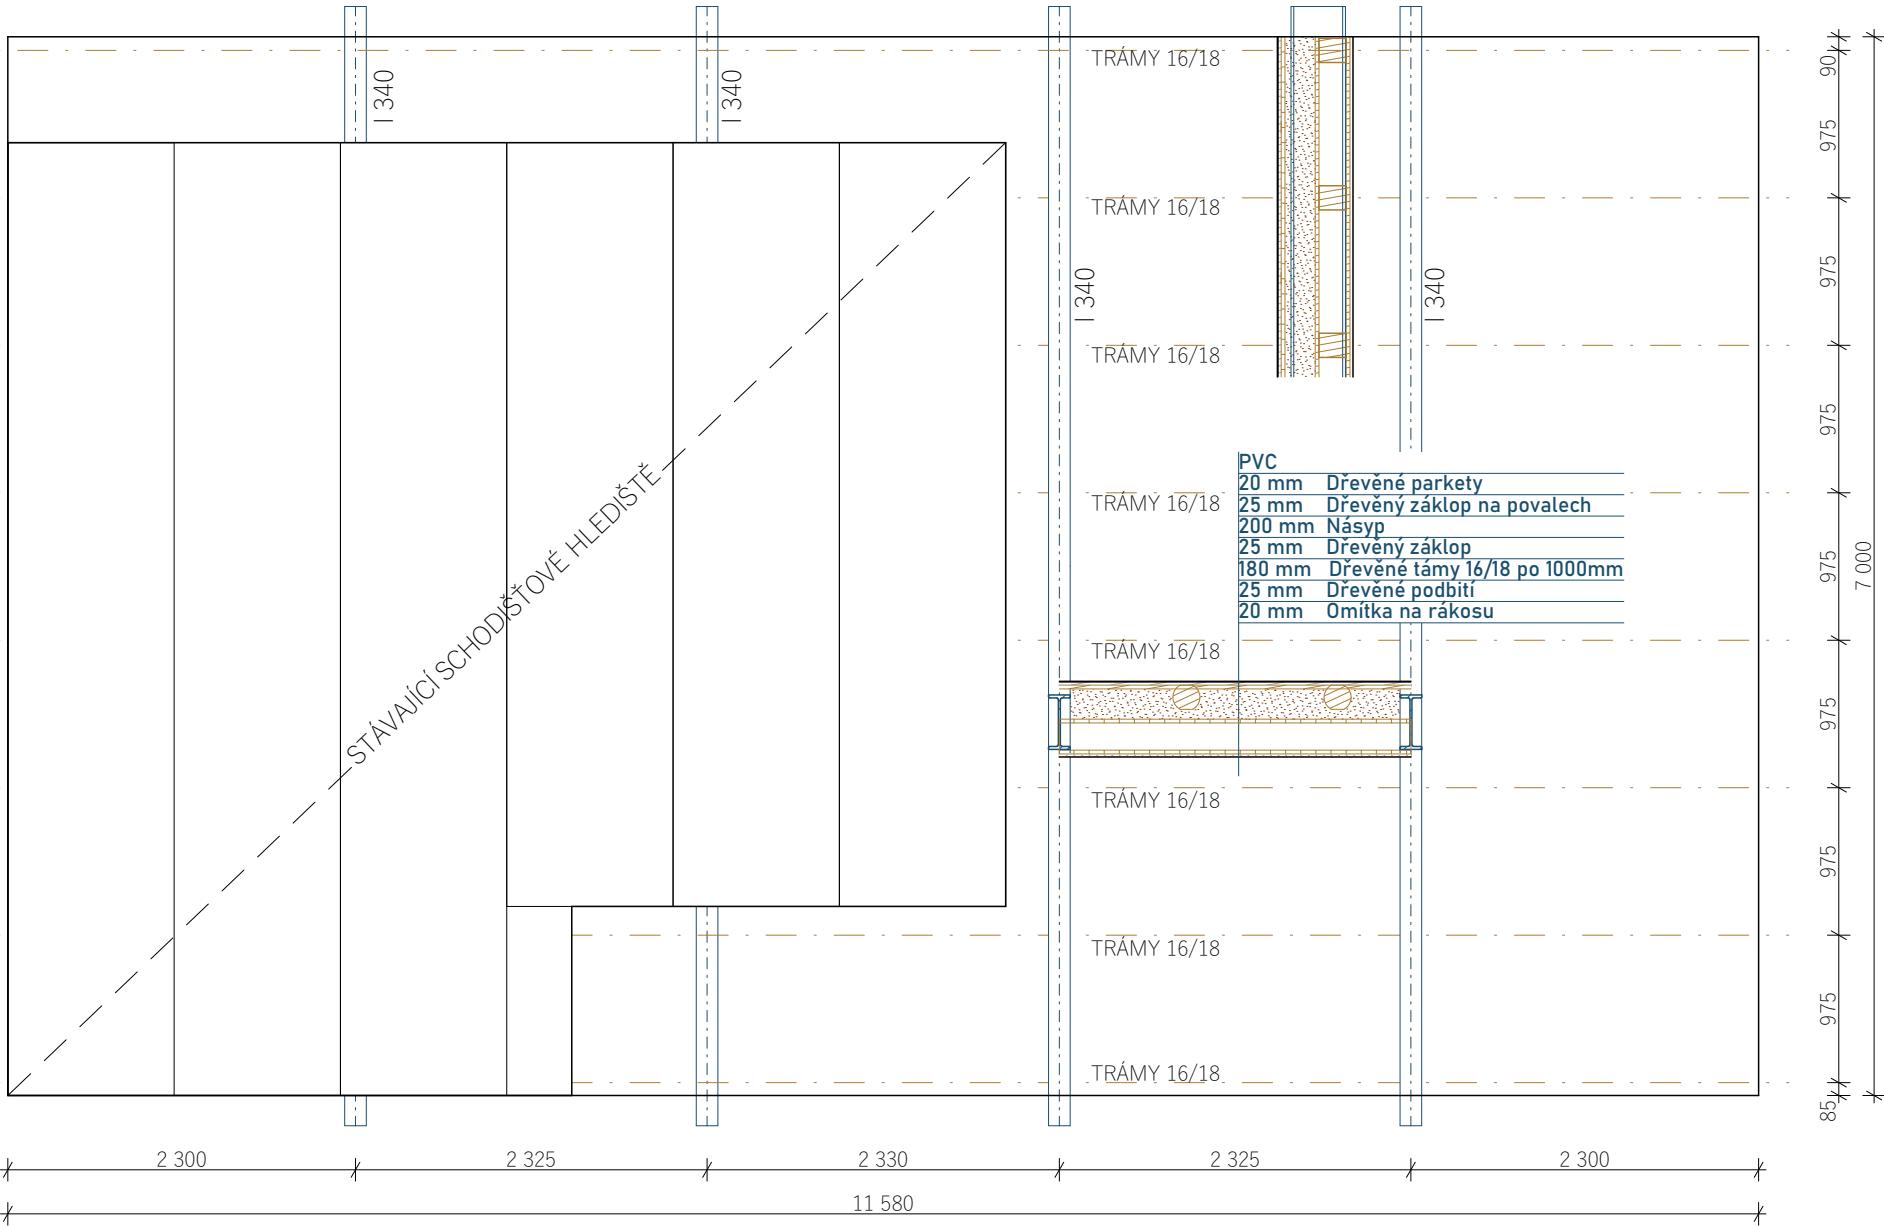

201
FYZIKA - STÁVAJÍCÍ STAV

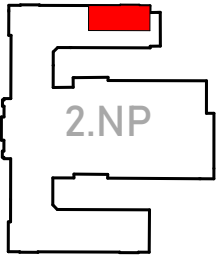

POZNÁMKY:
1) OSOVÉ ROZMÍSTĚNÍ NOSNÝCH PRVKŮ JE POUZE ORIENTAČNÍ, NA ZÁKLADĚ PROVEDENÍ JEDNÉ SONDY, BUDE UPŘESNĚNÉ PŘI REALIZACI



STÁLÉ ZATÍŽENÍ - STÁVAJÍCÍ STAV			OBJM.HM.	PL.HM.
POL.	VRSTVA	TL.(MM)	(KG/M³)	(KG/M²)
1	PVC+LEPIDLO	5	1200	6,0
2	PARKETY	20	500	10,0
3	ZÁKLOP PRKNA	25	500	12,5
4	NÁSYP SUŤ	200	1300	260,0
5	ZÁKLOP PRKNA	25	500	12,5
6	TRÁMY 16/18	180		16,0
7	PODBITÍ	25	500	12,5
8	OMÍTKA+RÁKOS	20	1800	36,0
	CELKEM	500		366

INVESTOR: Královéhradecký kraj Pivovarské náměstí 1245, 500 03 Hradec Králové IČO: 708 89 546		GENERÁLNÍ DODAVATEL:	
GENERÁLNÍ PROJEKTANT: CE-ING s.r.o. Polská 375, Běloves, 547 01 Náchod IČO: 044 75 631		dokumentace DPS: 	
HIP: ING. RENÉ HUBKA ČKAIT 0600923		AUTORIZACE:	
PROJEKTANT: MICHAL VACEK		AUTORIZACE:	
SUBDODAVATEL: PRISPO s.r.o. Polská 375,Běloves, 547 01 Náchod IČO: 139 97 220		části dokumentace : STAVEBNÍ ČÁST 	
ZODPOVĚDNÝ PROJ.: ING. PETR CHOBOŤSKÝ ČKAIT 0601616		AUTORIZACE:	
PROJEKTANT: MICHAL VACEK		AUTORIZACE:	
NÁZEV AKCE: DIGITÁLNÍ TECHNOLOGIE, POLYTECHNIKA A JAZYKOVÉ VZDĚLÁNÍ V JIRÁSKOVĚ GYMN NÁCHOD		ZAKÁZKA ČÍSLO: 02	
STAVEBNÍ OBJEKT: OPRAVA PODLAH		ČÍSLO PARÉ:	
SOUBOR DLE VYHLÁŠKY D. DOKUMENTACE OBJEKTŮ		STUPEŇ DOKUMENTACE UP	
D.1.1. ARCHITEKTONICKO-STAVEBNÍ ŘEŠENÍ		ČÍSLO DLE VYHLÁŠKY:	
NÁZEV VÝKRESU: D.1.1.2 FYZIKA - STÁVAJÍCÍ STAV		REVIZE: _00	
		DATUM: 1/2023	
		MĚŘÍTKO VÝKRESU: 1:50	