



202
ICT Č.1 - NOVÝ STAV

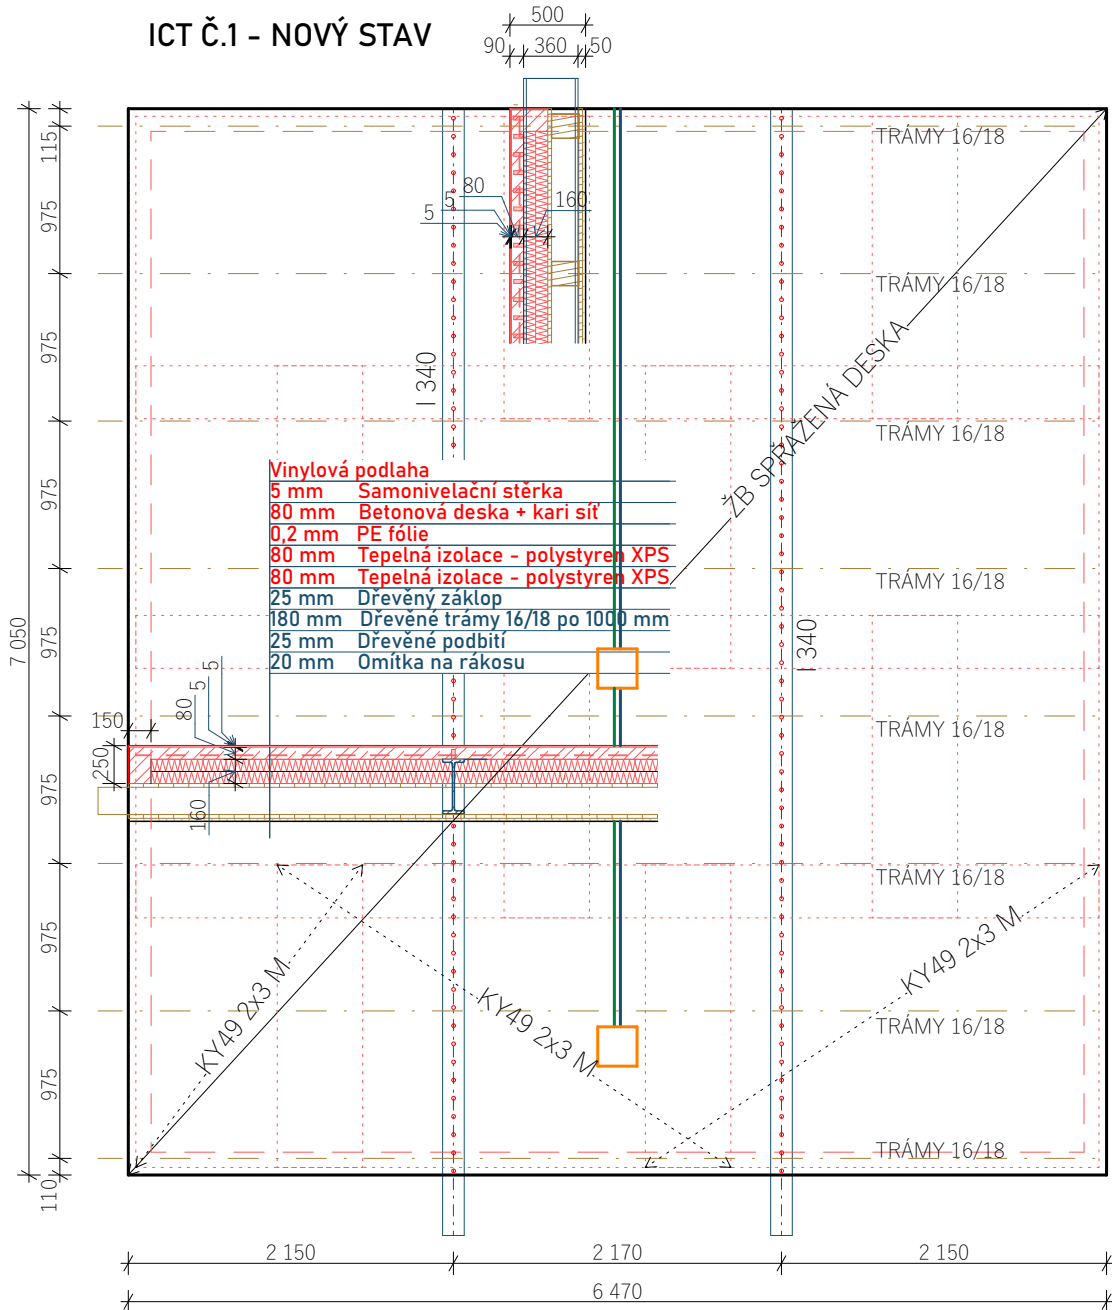

203
ICT Č.2 - NOVÝ STAV

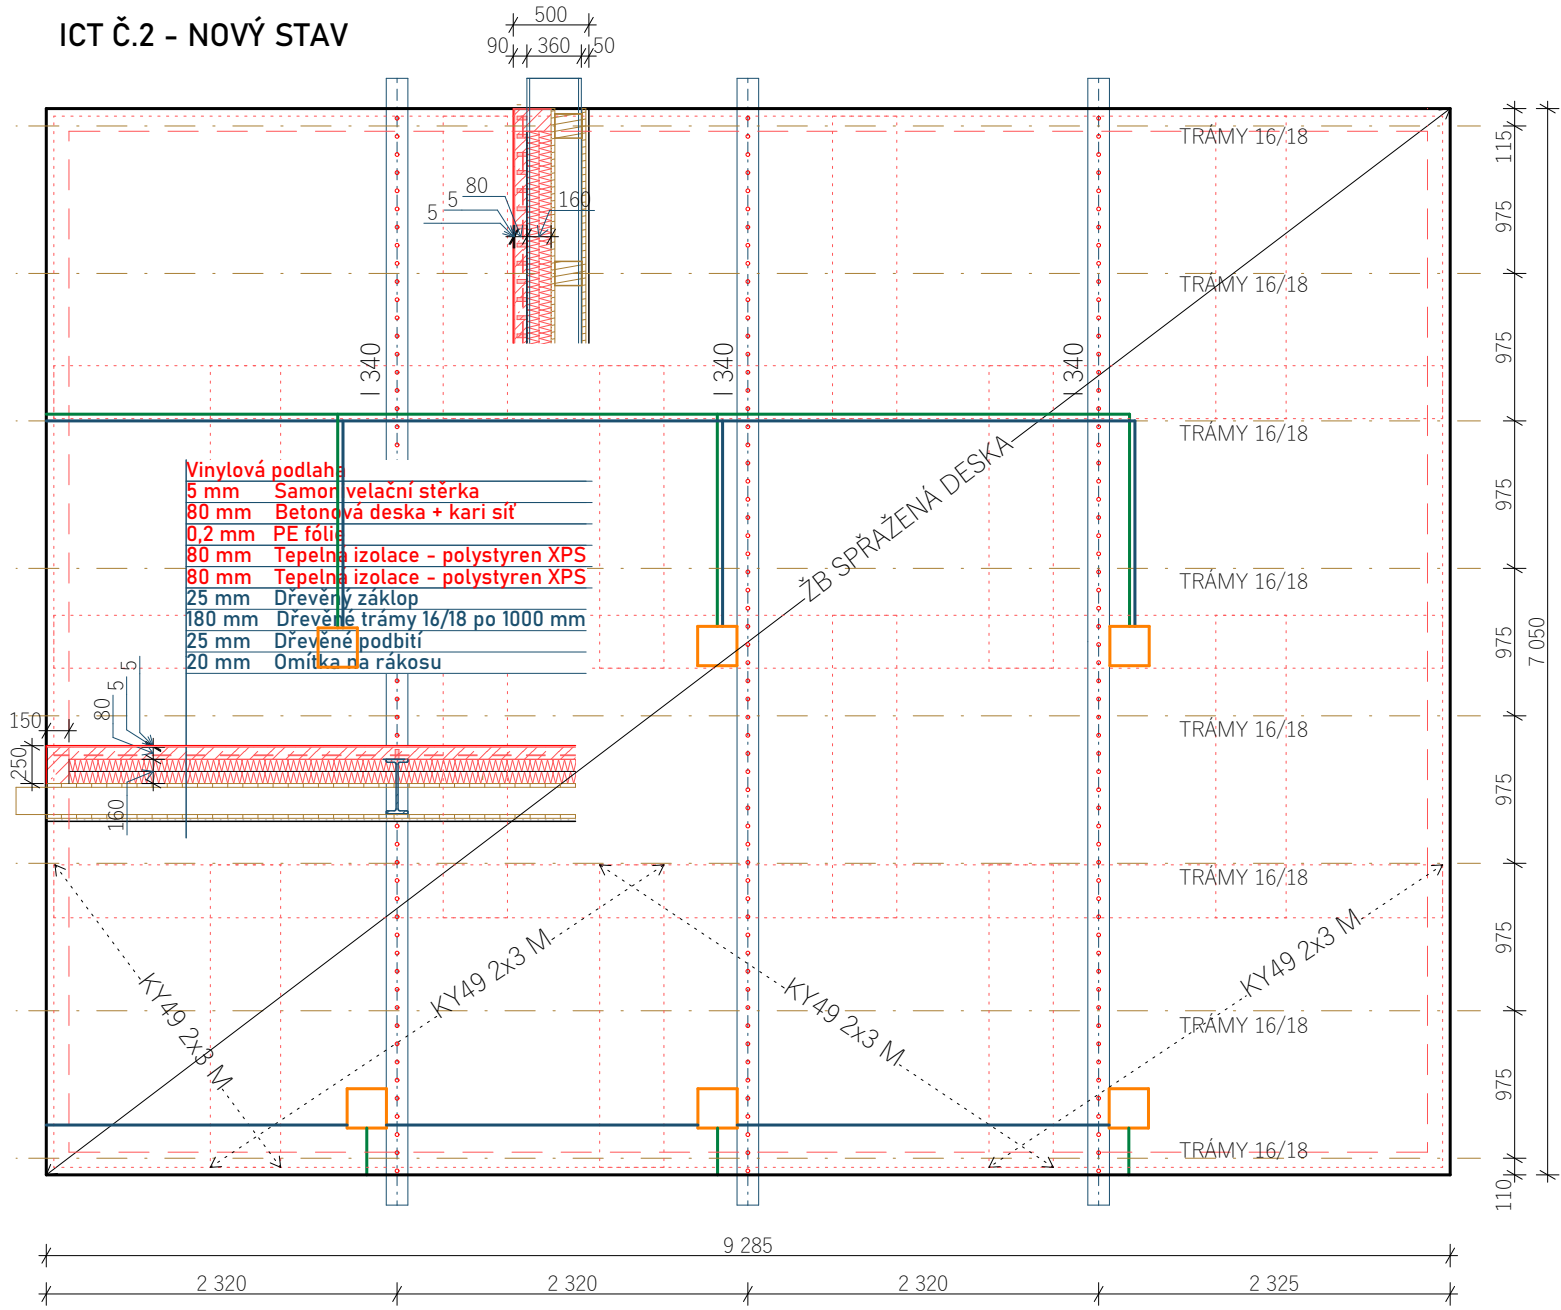

POZNÁMKY:

- 1) TLOUŠŤKU POLYSTYRENU UPRAVIT TAK, ABY BYL POLYSTYREN O 0,5 - 1 CM POD PŘÍRUBOU OCELOVÝCH PROFILŮ
- 2) POLYSTYREN POKLÁDAT VE 2 VRSTVÁCH NA VÁZBU (DESKY VE VRCHNÍ VRSTVĚ JSOU POSUNUTY VŮČI SPODNÍ ŘADĚ DESEK O POLOVINU JEJICH ŠÍŘKY). PRVNÍ VRSTVU DESEK POLYSTYRENU JE MOŽNÉ POLOŽIT DO VYROVNÁVACÍHO NÁSYPU FR.1-4 MM NAPŘ. LIAPOR.

- ELEKTRO KABELY K PODLAHOVÝM KRABICÍM
- DATOVÉ KABELY K PODLAHOVÝM KRABICÍM
- PODLAHOVÉ KRABICE

POZN.: VŠECHY KABELY V PODLAZE JSOU V CHRÁNIČKÁCH
VIZ. JEDNOTLIVÉ PROFESE
PŘESNÉ TRASY BUDOU ŘEŠENY V RÁMCÍ RDS

STÁLÉ ZATÍŽENÍ - NOVÝ STAV

POL.	VRSTVA	TL.(MM)	OBJM.HM. (KG/M³)	PL.HM. (KG/M²)
1	VINYL+LEPIDLO	5	1200	6,0
2	SAMONIVELAČNÍ STĚRKA	5	2000	10,0
3	BETON DESKA + KARI	80	2400	192,0
4	PE FOLIE	0,2	950	0,2
5	POLYSTYREN	160	30	4,8
5	ZÁKLOP PRKNA	25	500	12,5
6	TRÁMY 16/18	180		16,0
7	PODBITÍ	25	500	12,5
8	OMÍTKA+RÁKOS	20	1800	36,0
	CELKEM	500		290

BETON C20/25 - XC1 MĚKKÁ KONZISTENCE
OCEL SPŘÁHOVACÍ TRNY B500B (POVRCH ŽEBÍRKOVÝ)
KARI SÍŤ B500B
KRYTÍ 20 MM

BETON DLE ČSN EN 206-1
PŘESAHY VÝZTUŽE - KARI SÍŤ: MIN 300 MM

INVESTOR: Královéhradecký kraj Pivovarské náměstí 1245, 500 03 Hradec Králové IČO: 708 89 546		GENERÁLNÍ DODAVATEL:	
GENERÁLNÍ PROJEKTANT: CE-ING s.r.o. Polská 375, Běloves, 547 01 Náchod IČO: 044 75 631		AUTORIZACE:	
HIP: ING. RENÉ HUBKA ČKAIT 0600923		AUTORIZACE:	
PROJEKTANT: MICHAL VACEK		AUTORIZACE:	
SUBDODAVATEL: PRISPO s.r.o. Polská 375, Běloves, 547 01 Náchod IČO: 139 97 220		AUTORIZACE:	
ZODPOVĚDNÝ PROJ.: ING. PETR CHOBOŤSKÝ ČKAIT 0601616		ZAKÁZKA ČÍSLO: 02	
PROJEKTANT: MICHAL VACEK		ČÍSLO PARÉ:	
NÁZEV AKCE: DIGITÁLNÍ TECHNOLOGIE, POLYTECHNIKA A JAZYKOVÉ VZDĚLÁNÍ V JIRÁSKOVĚ GYMN NÁCHOD		STUPEŇ DOKUMENTACE: UP	
STAVEBNÍ OBJEKT: OPRAVA PODLAH		ČÍSLO DLE VYHLÁŠKY:	
SOUBOR DLE VYHLÁŠKY: D. DOKUMENTACE OBJEKTŮ		REVIZE: _00	
NÁZEV VÝKRESU: D.1.1. ARCHITEKTONICKO-STAVEBNÍ ŘEŠENÍ		DATUM: 1/2023	
D.1.1.5 ICT - NOVÝ STAV		MĚŘÍTKO VÝKRESU: 1:50	