

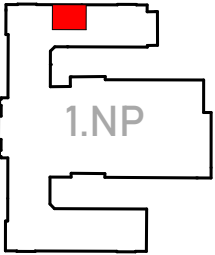



STÁVAJÍCÍ STAV

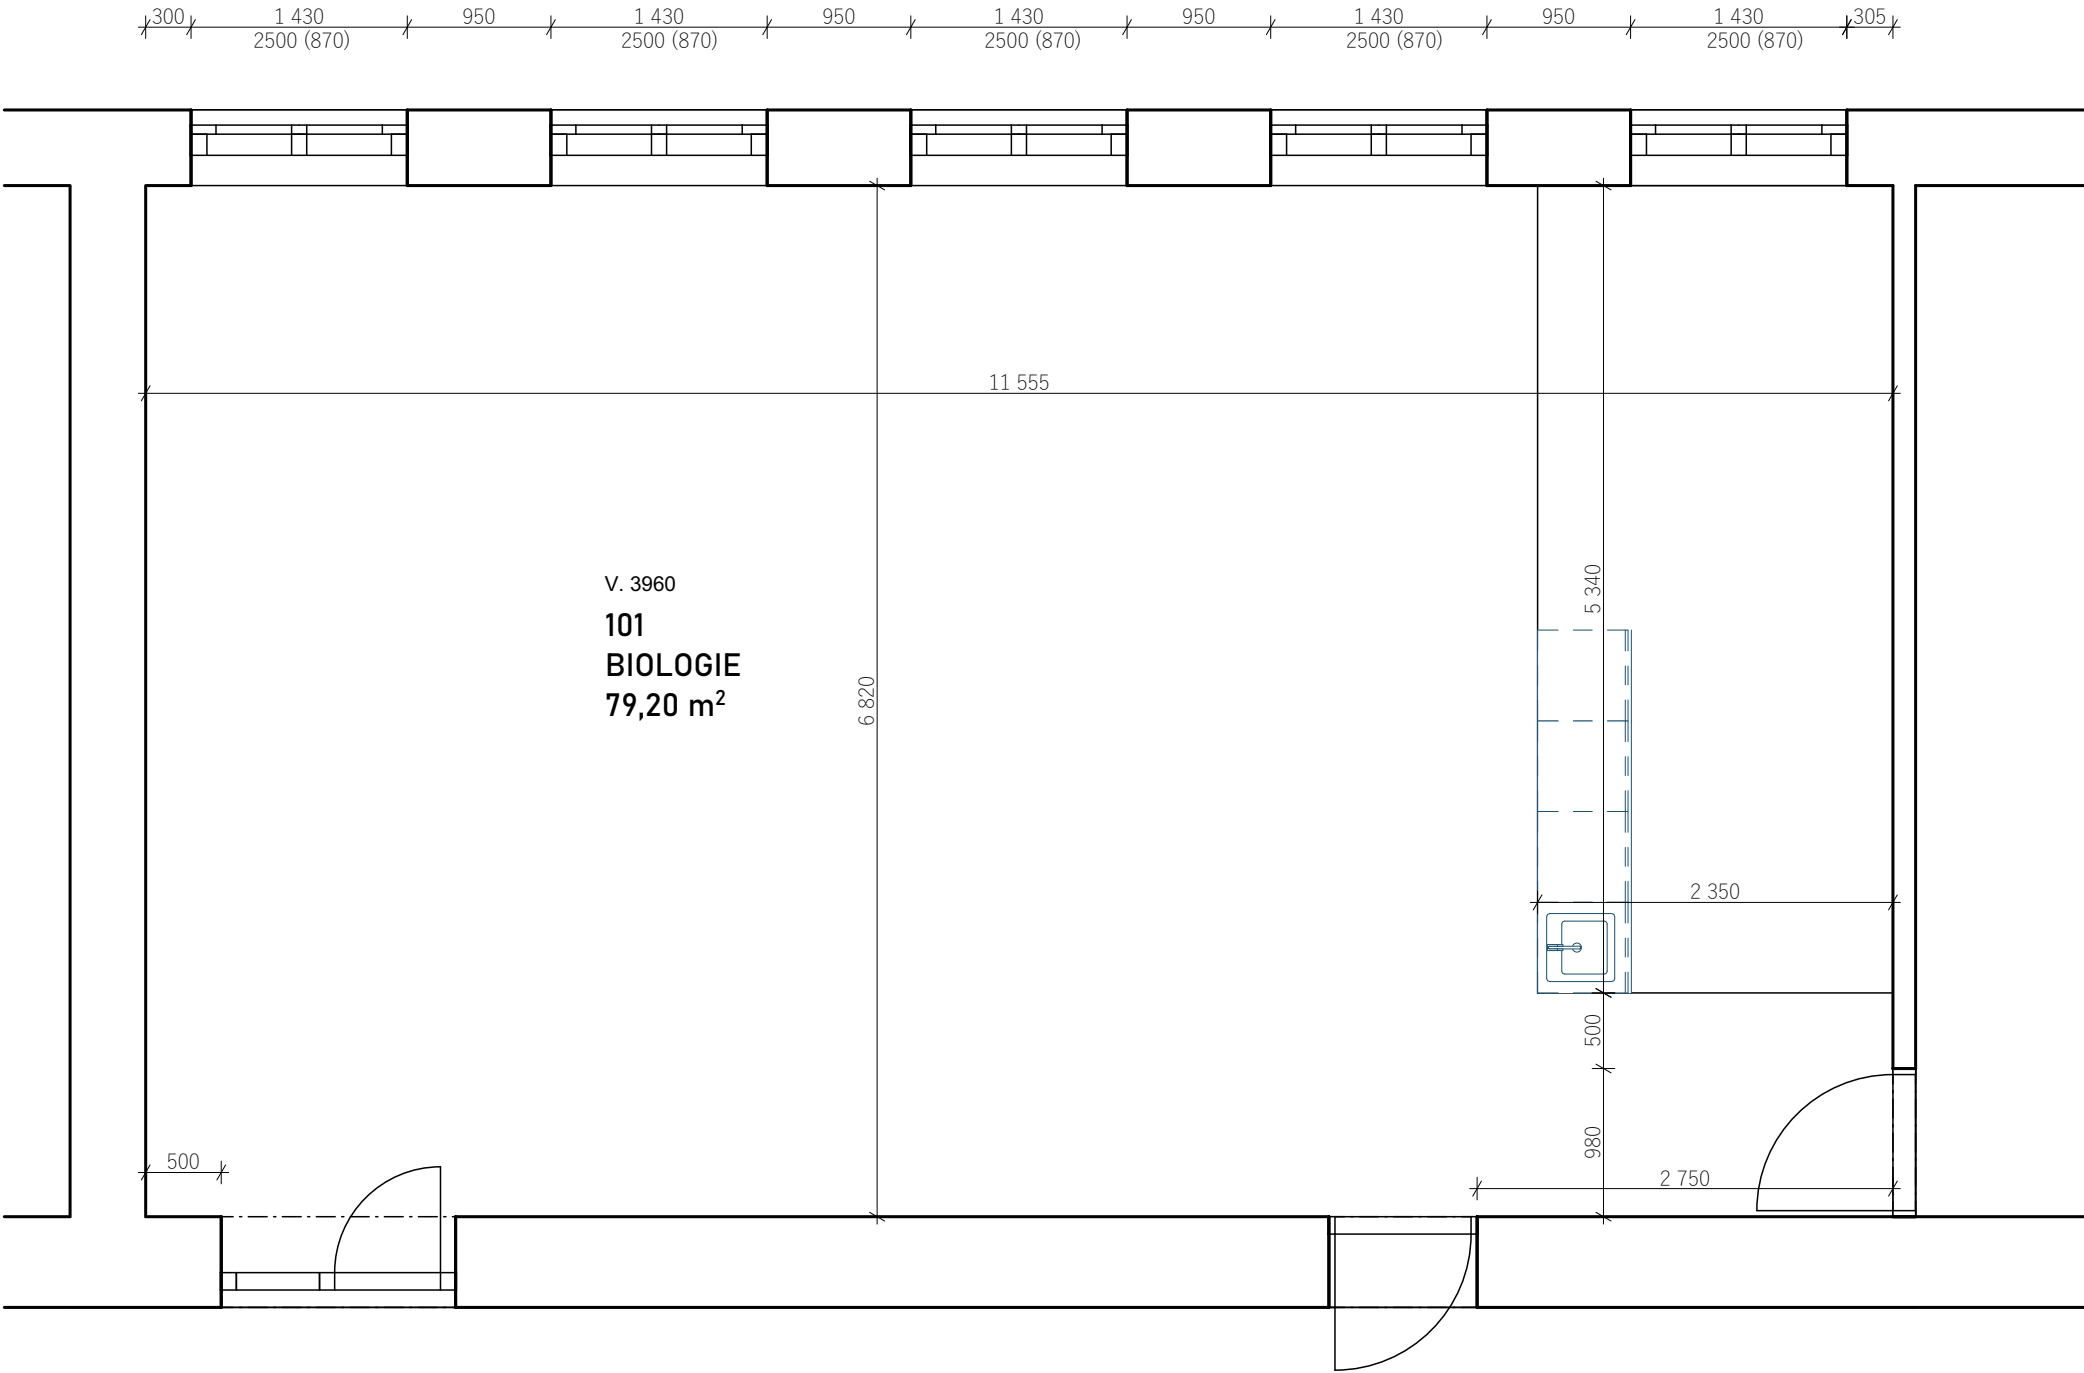

BOURACÍ PRÁCE

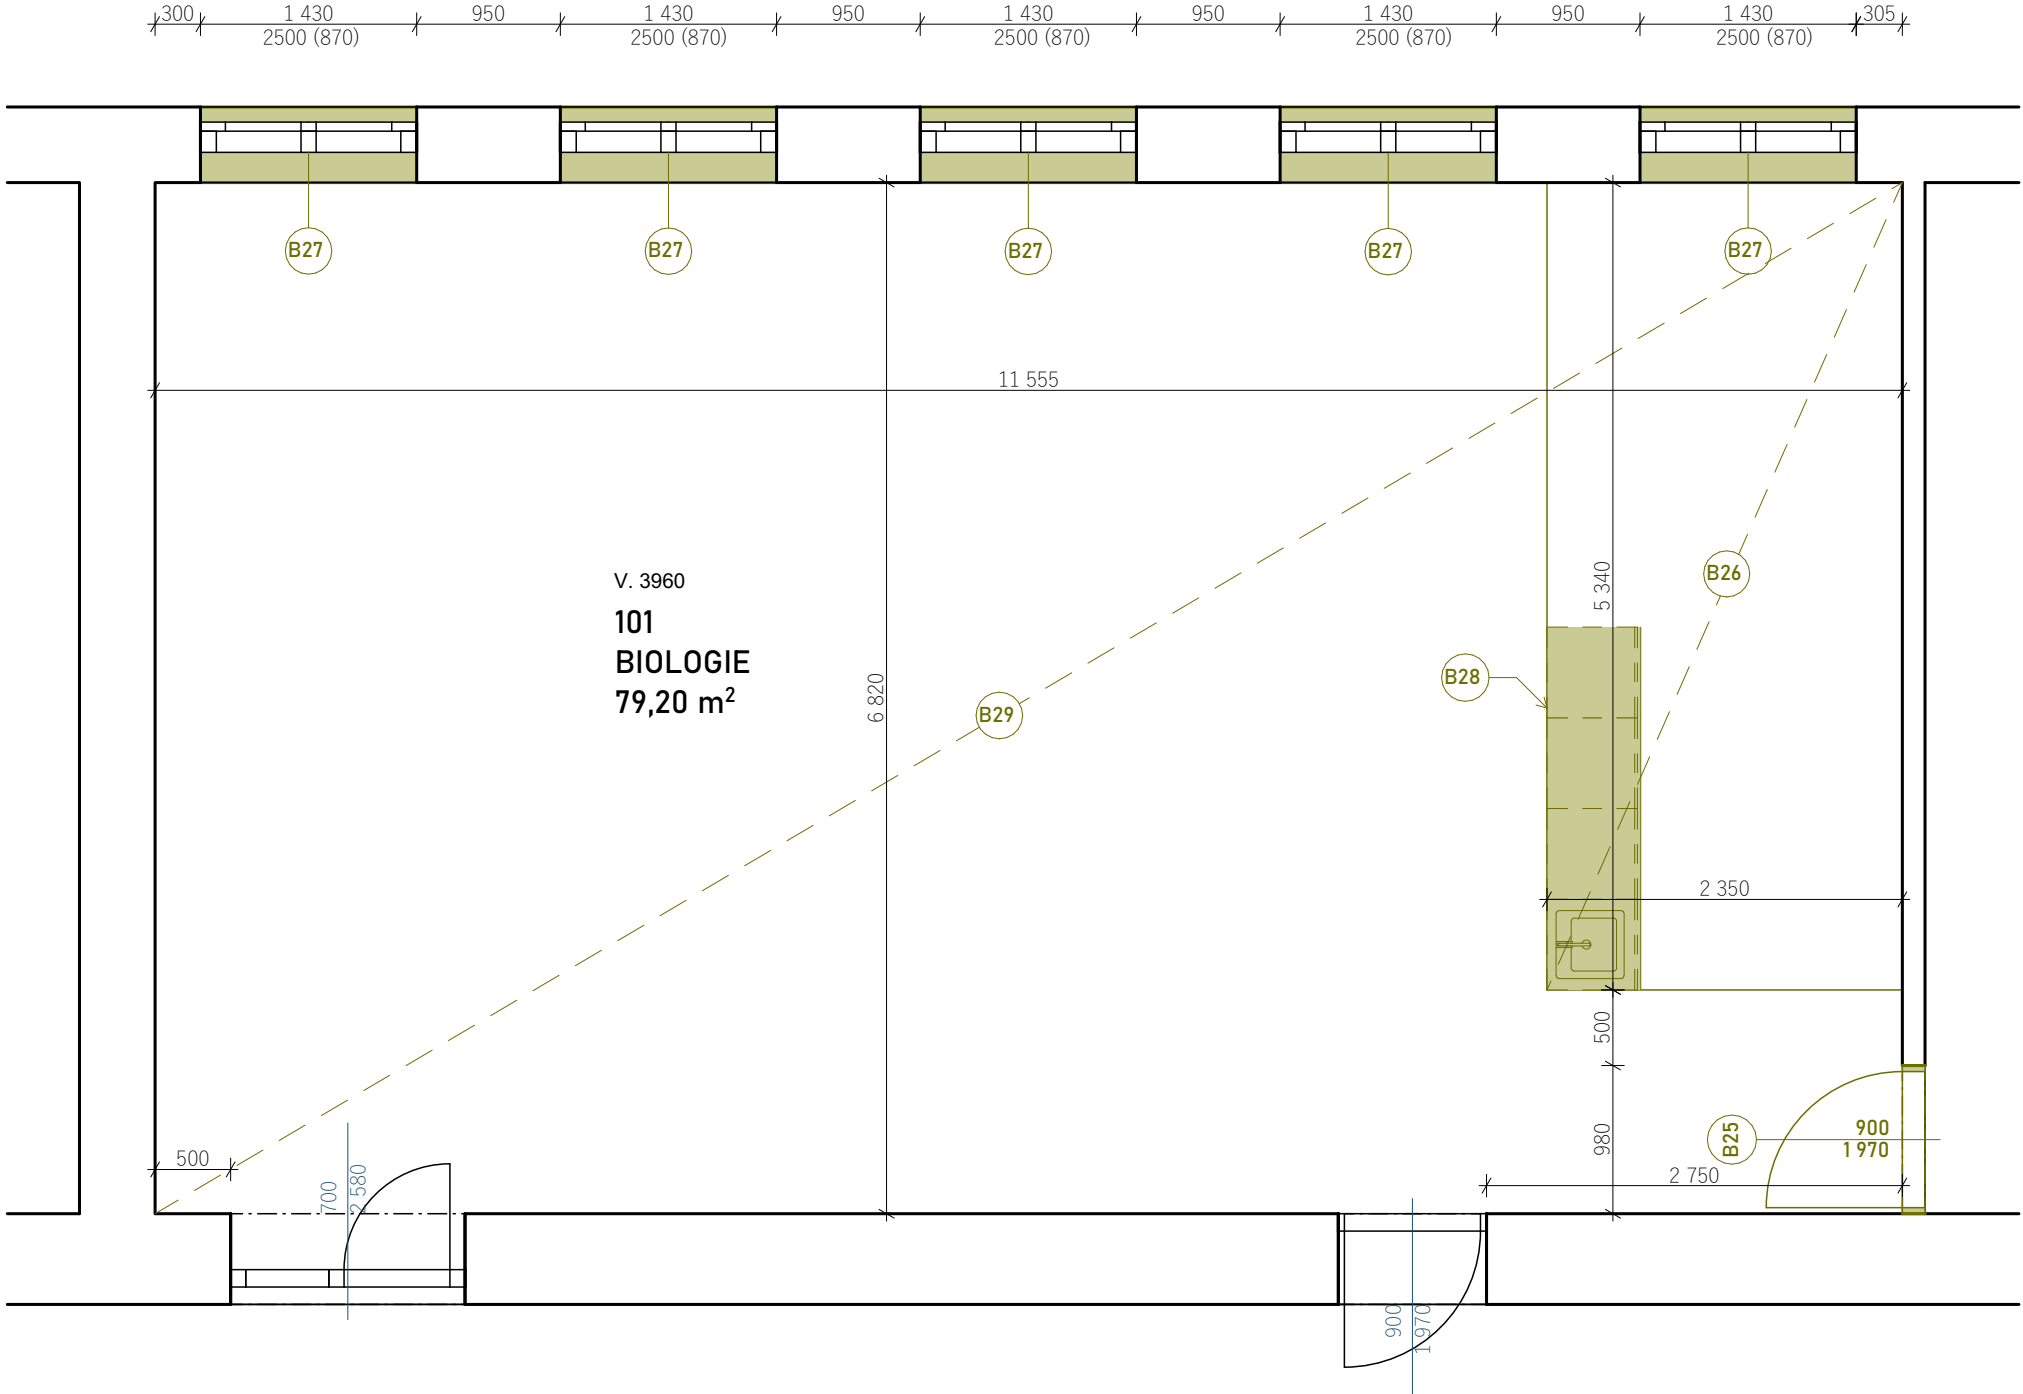

NOVÝ STAV

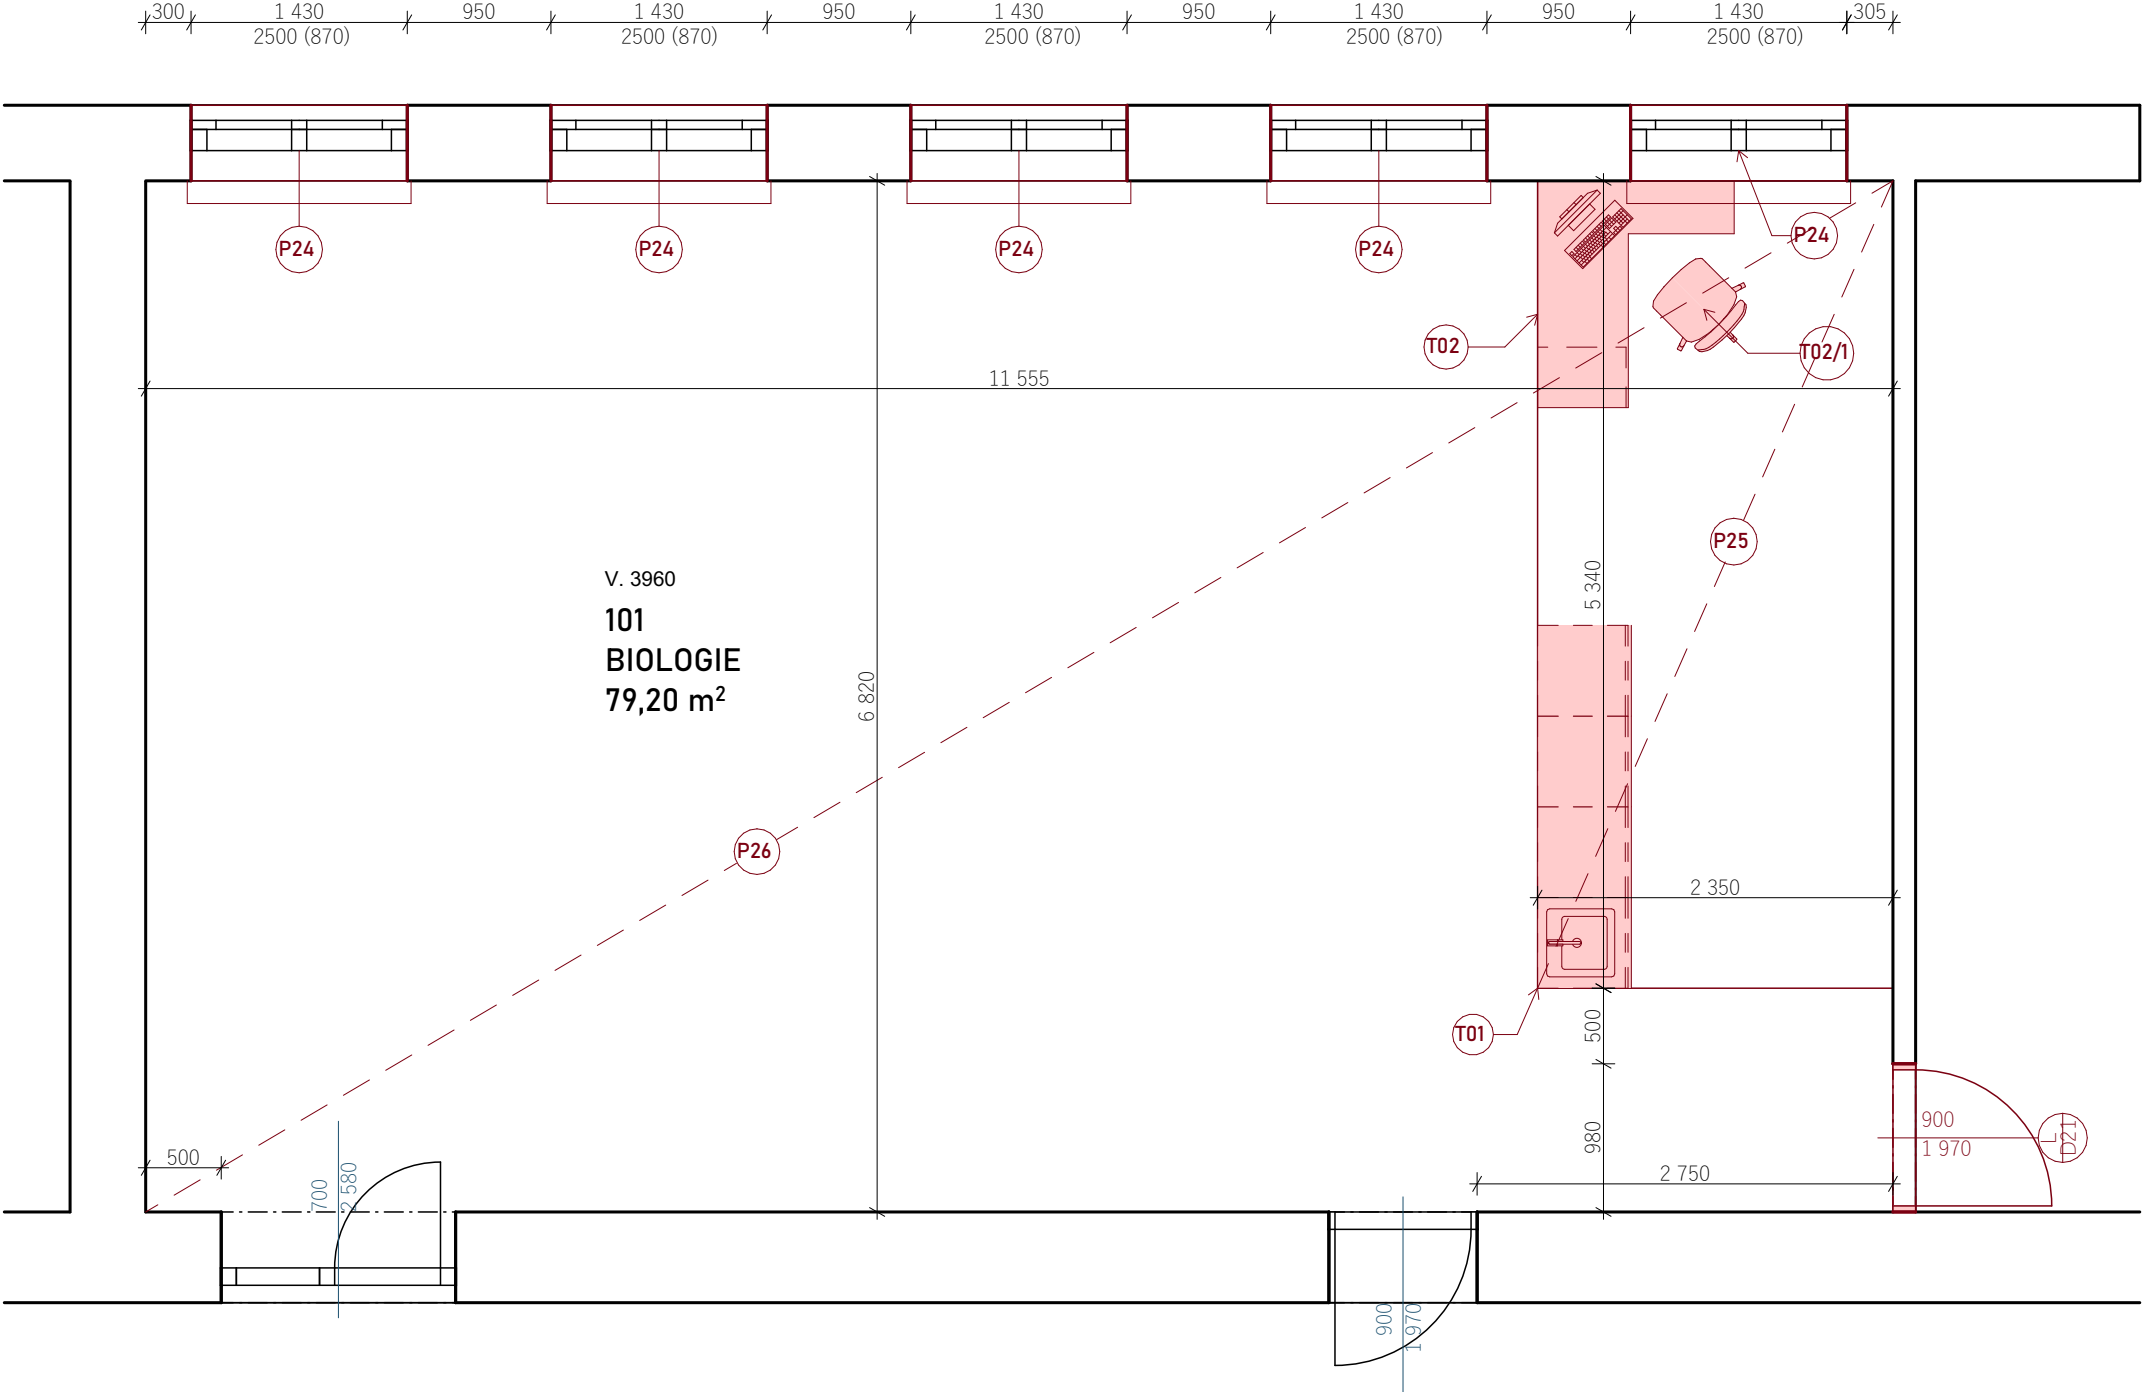

STÁVAJÍCÍ KONSTRUKCE
BOURANÉ KONSTRUKCE

- B2x** B25 - DEMONTÁŽ DVEŘÍ
B26 - ODSTRANĚNÍ VRZACÍCH VRSTEV STUPÍNKU 12,5 M²
B27 - DEMONTÁŽ STÁVAJÍCÍHO ZATEMNĚNÍ PRO NÁSLEDNOU MONTÁŽ V LAB.
B28 - ODSTRANĚNÍ DEMONSTRAČNÍHO STOLU
B29 - ODSTRANĚNÍ PODLAHOVÉ KRYTINY 80 M²

OČIŠTĚNÍ UČEBNY OD VEŠKERÝCH NEFUNKČNÍCH A NEPOUŽÍVANÝCH
ROZVODŮ A LIŠT
UČEBNA BUDE PŘED ZAHAJENÍM PRACÍ VYKLIZENA OD VEŠKERÉHO
STÁVAJÍCÍHO NÁBYTKU

STÁVAJÍCÍ KONSTRUKCE
NOVÉ KONSTRUKCE

- P2x** P24 - NOVÉ VNITŘNÍ EL. ZATEMNĚNÍ OKEN
P25 - NOVÁ KCE STUPÍNKU, ABY DOŠLO K ODSTRANĚNÍ VRZÁNÍ
P26 - NOVÁ PODLAHOVÁ KRYTINA VČETNĚ VYSTĚRKOVÁNÍ 80 M²
- D2x** D21 - DVEŘE DLE VÝPISU VÝPLNÍ OTVORŮ
V UČEBNĚ DOJDE K VÝSPRAVĚ OMÍTEK,
VÝMALBĚ STĚN A STROPU - 202 M²
BUDE PROVEDEN NÁTĚR OTOPNÝCH TĚLES, ROZVODŮ VYTÁPĚNÍ
V SOUSEDNÍ LABORATOŘI DOJDE K MONTÁŽI ZDE DEMONTVANÝCH ROLET
A K ROZMÍSTĚNÍ NOVÉHO NÁBYTKU - VIZ. VÝPIS TRUHLÁŘSKÝCH VÝROBKŮ
- Txx** TRUHLÁŘSKÉ KONSTRUKCE - VIZ. VÝPIS TRUHLÁŘSKÝCH VÝROBKŮ

INVESTOR: Královéhradecký kraj Pivovarské náměstí 1245, 500 03 Hradec Králové IČO: 708 89 546		GENERÁLNÍ DODAVATEL:	
GENERÁLNÍ PROJEKTANT: CE-ING s.r.o. Polská 375, Běloves, 547 01 Náchod IČO: 044 75 631		AUTORIZACE:	
HIP: ING. RENÉ HUBKA ČKAIT 0600923		AUTORIZACE:	
PROJEKTANT: MICHAL VACEK		AUTORIZACE:	
SUBDODAVATEL: PRISPO s.r.o. Polská 375, Běloves, 547 01 Náchod IČO: 139 97 220		AUTORIZACE:	
ZODPOVĚDNÝ PROJ.: ING. PETR CHOBOTSKÝ ČKAIT 0601616		ZAKÁZKA ČÍSLO: 02	
PROJEKTANT: MICHAL VACEK		ČÍSLO PARÉ:	
NÁZEV AKCE: DIGITÁLNÍ TECHNOLOGIE, POLYTECHNIKA A JAZYKOVÉ VZDĚLÁNÍ V JIRÁSKOVĚ GYMN NÁCHOD		STUPEŇ DOKUMENTACE: UP	
STAVEBNÍ OBJEKT: REKONSTRUKCE UČEBEN		ČÍSLO DLE VÝHLÁŠKY:	
SOUBOR DLE VÝHLÁŠKY: D. DOKUMENTACE OBJEKTŮ		REVIZE: _00	
NÁZEV VÝKRESU: D.1.1. ARCHITEKTONICKO-STAVEBNÍ ŘEŠENÍ		DATUM: 1/2023	
D.1.1.2 BIOLOGIE		MĚŘÍTKO VÝKRESU: 1:50	