




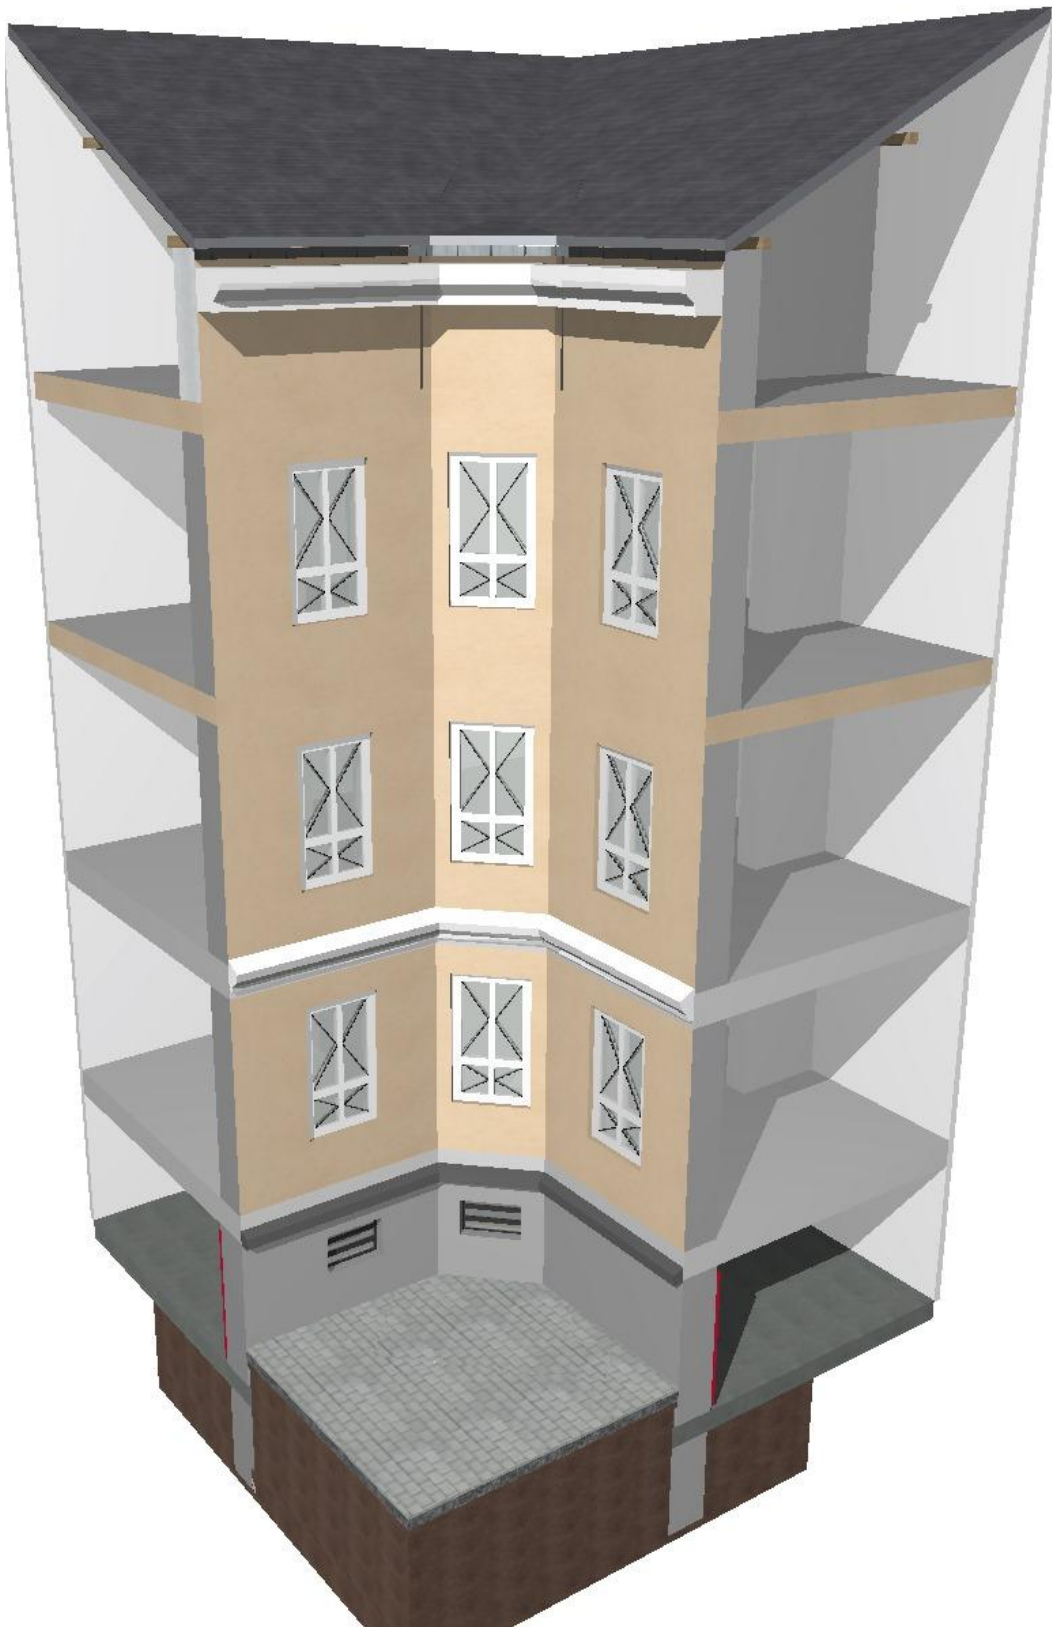

STÁVAJÍCÍ STAV

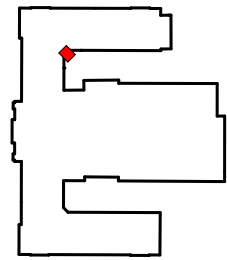

NOVÝ STAV

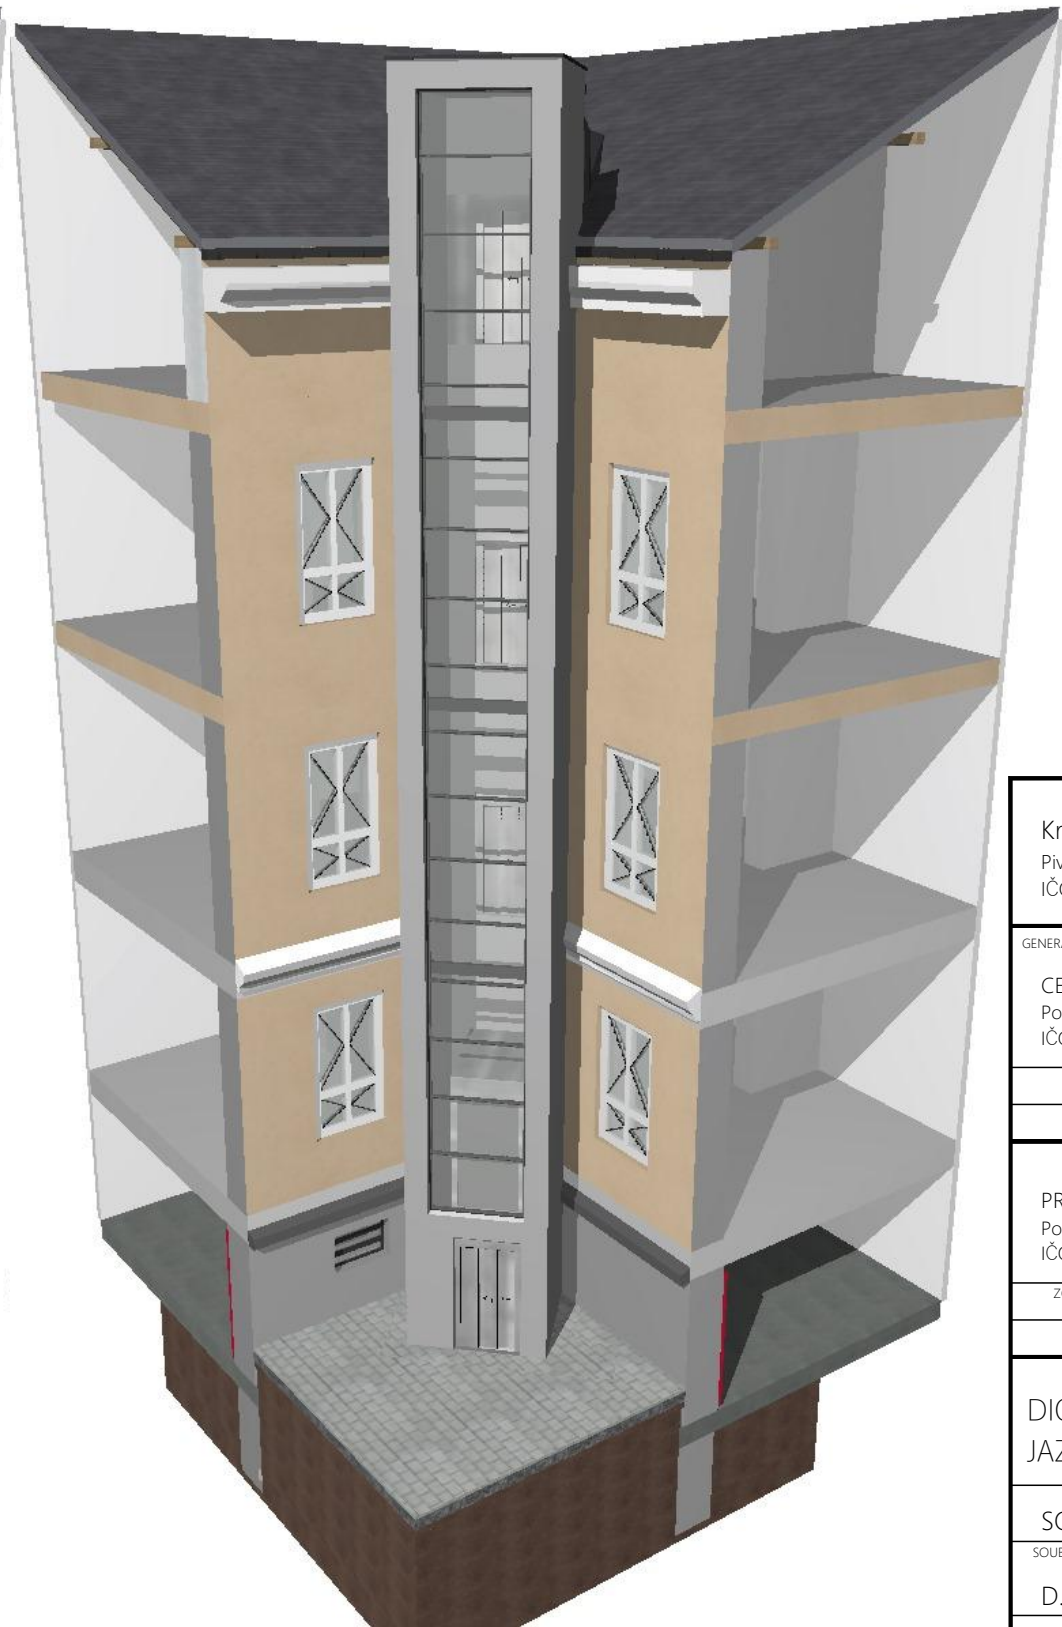

INVESTOR: Královéhradecký kraj Pivovarské náměstí 1245, 500 03 Hradec Králové IČO: 708 89 546		GENERÁLNÍ DODAVATEL:	
GENERÁLNÍ PROJEKTANT: CE-ING s.r.o. Polská 375, Běloves, 547 01 Náchod IČO: 044 75 631		dokumentace DPS: 	
HIP: ING. RENÉ HUBKA ČKAIT 0600923		AUTORIZACE:	
PROJEKTANT: MICHAL VACEK		AUTORIZACE:	
SUBDODAVATEL: PRISPO s.r.o. Polská 375, Běloves, 547 01 Náchod IČO: 139 97 220		části dokumentace: STAVEBNÍ ČÁST 	
ZODPOVĚDNÝ PROJ.: ING. PETR CHOBOŤSKÝ ČKAIT 0601616		AUTORIZACE:	
PROJEKTANT: MICHAL VACEK		AUTORIZACE:	
NÁZEV AKCE: DIGITÁLNÍ TECHNOLOGIE, POLYTECHNIKA A JAZYKOVÉ VZDĚLÁNÍ V JIRÁSKOVĚ GYMN NÁCHOD		ZAKÁZKA ČÍSLO: 02	
STAVEBNÍ OBJEKT: SO 01 - VÝTAH		ČÍSLO PARÉ:	
SOUBOR DLE VYHLÁŠKY: D. DOKUMENTACE OBJEKTŮ		STUPEŇ DOKUMENTACE DPS	
D.1.1. ARCHITEKTONICKO-STAVEBNÍ ŘEŠENÍ		ČÍSLO DLE VYHLÁŠKY:	
NÁZEV VÝKRESU: D.1.1.11 STUDIE HMOT		REVIZE: _00	
		DATUM: 01/2023	
		MĚŘÍTKO VÝKRESU:	