



202
ICT Č.1 - STÁVAJÍCÍ STAV

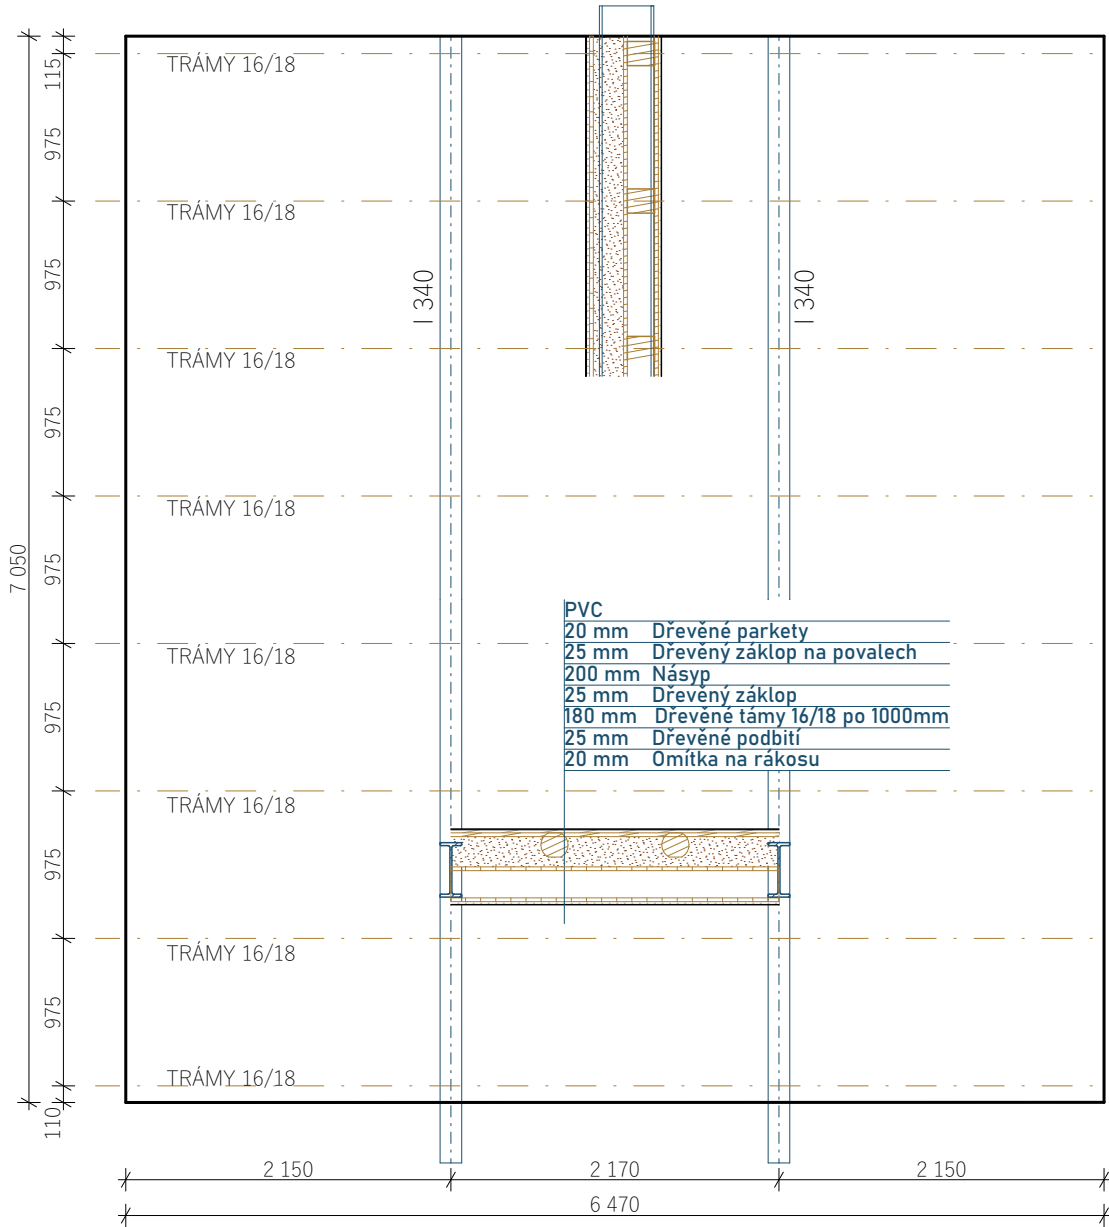



203
ICT Č.2 - STÁVAJÍCÍ STAV

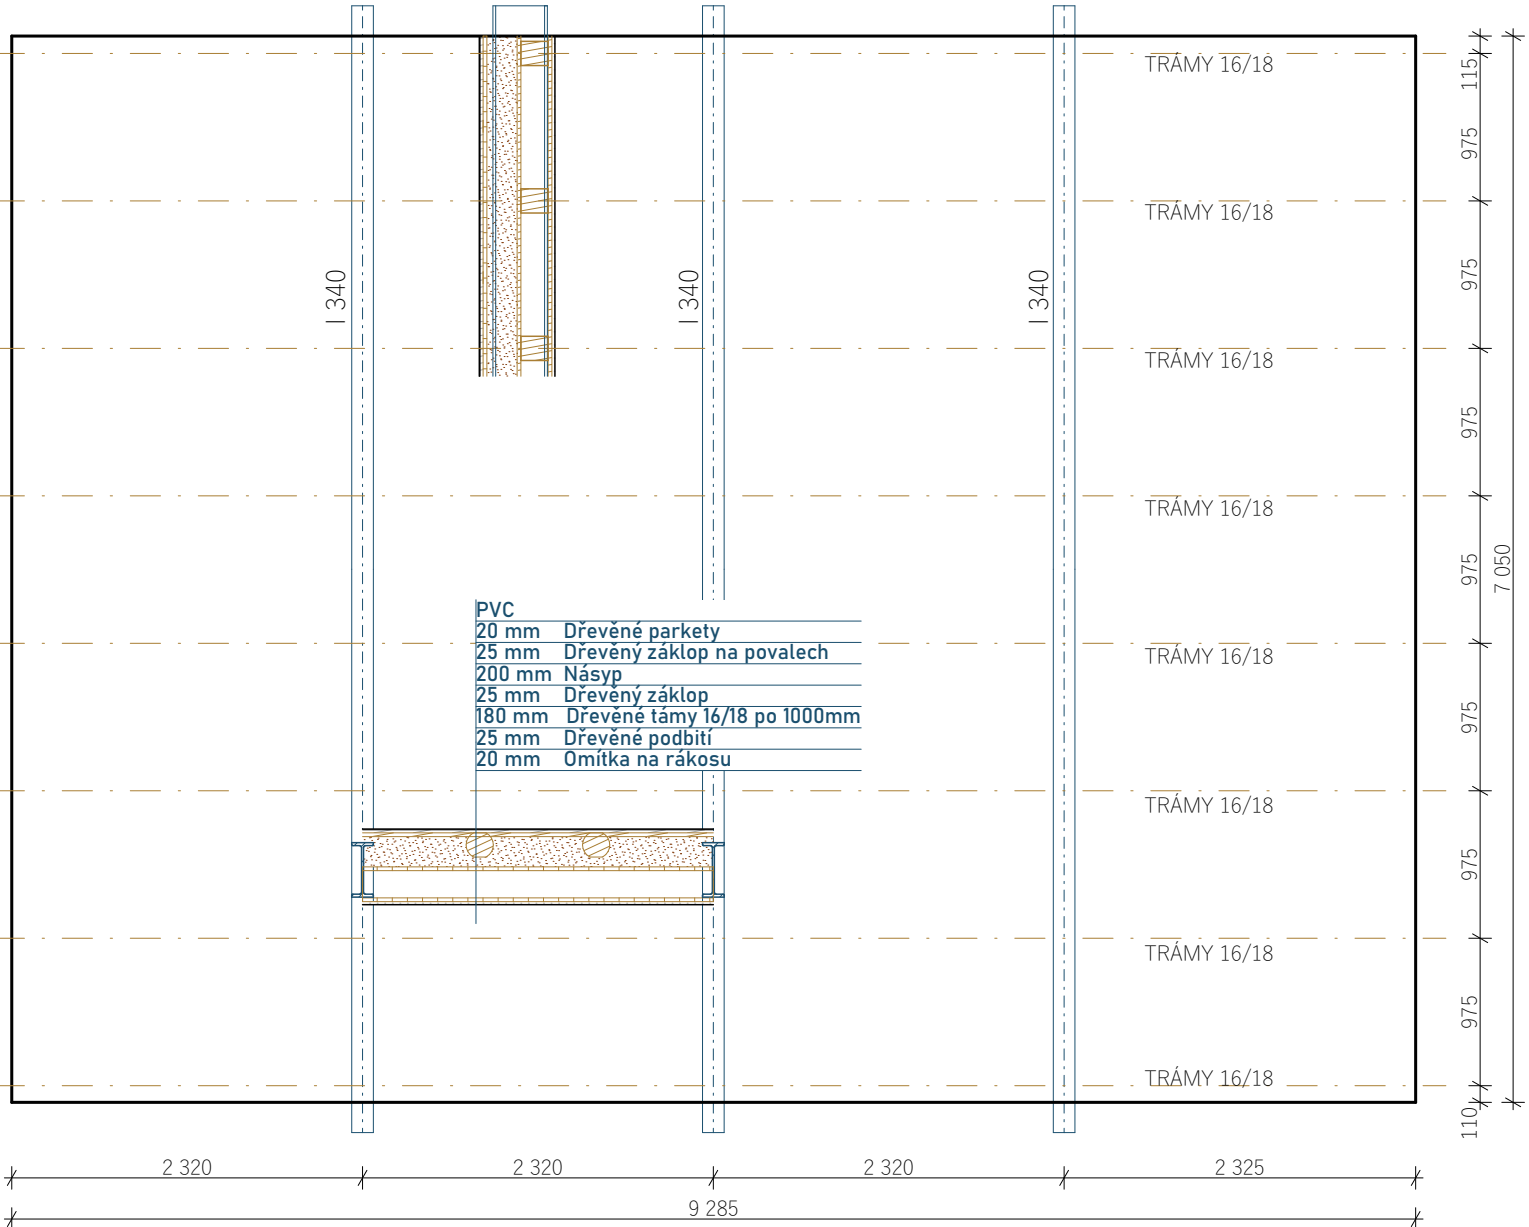

POZNÁMKY:

1) OSOVÉ ROZMÍSTĚNÍ NOSNÝCH PRVKŮ JE POUZE ORIENTAČNÍ, NA ZÁKLADĚ PROVEDENÍ JEDNÉ SONDY, BUDE UPŘESNĚNĚ PŘI REALIZACI

STÁLÉ ZATÍŽENÍ - STÁVAJÍCÍ STAV			OBJM.HM.	PL.HM.
POL.	VRSTVA	TL.(MM)	(KG/M ³)	(KG/M ²)
1	PVC+LEPIDLO	5	1200	6,0
2	PARKETY	20	500	10,0
3	ZÁKLOP PRKNA	25	500	12,5
4	NÁSYP SUŤ	200	1300	260,0
5	ZÁKLOP PRKNA	25	500	12,5
6	TRÁMY 16/18	180		16,0
7	PODBITÍ	25	500	12,5
8	OMÍTKA+RÁKOS	20	1800	36,0
	CELKEM	500		366

INVESTOR:		GENERALNÍ DODAVATEL:	
Královéhradecký kraj Pivovarské náměstí 1245, 500 03 Hradec Králové IČO: 708 89 546			
GENERALNÍ PROJEKTANT		AUTORIZACE:	
dokumentace DPS:			
CE-ING s.r.o. Polská 375, Běloves, 547 01 Náchod IČO: 044 75 631			
HIP:	ING. RENÉ HUBKA ČKAIT 0600923		
PROJEKTANT:	MICHAL VACEK		
SUBDODAVATEL		AUTORIZACE:	
části dokumentace :			
STAVEBNÍ ČÁST			
PRISPO s.r.o. Polská 375,Běloves, 547 01 Náchod IČO: 139 97 220			
ZODPOVĚDNÝ PROJ.:	ING. PETR CHOBOTSKÝ ČKAIT 0601616		
PROJEKTANT:	MICHAL VACEK		
NÁZEV AKCE:		ZAKÁZKA ČÍSLO:	02
DIGITÁLNÍ TECHNOLOGIE, POLYTECHNIKA A JAZYKOVÉ VZDĚLÁNÍ V JIRÁSKOVĚ GYMN NÁCHOD		ČÍSLO PARÉ:	
STAVEBNÍ OBJEKT:		STUPEŇ DOKUMENTACE	UP
OPRAVA PODLAH		ČÍSLO DLE VYHLÁŠKY:	
SOUBOR DLE VYHLÁŠKY		REVIZE:	_00
D. DOKUMENTACE OBJEKTŮ		DATUM	1/2023
D.1.1. ARCHITEKTONICKO-STAVEBNÍ ŘEŠENÍ		MĚŘÍTKO VÝKRESU:	1:50
NÁZEV VÝKRESU:			
D.1.1.4 ICT - STÁVAJÍCÍ STAV			