




STÁVAJICÍ STAV

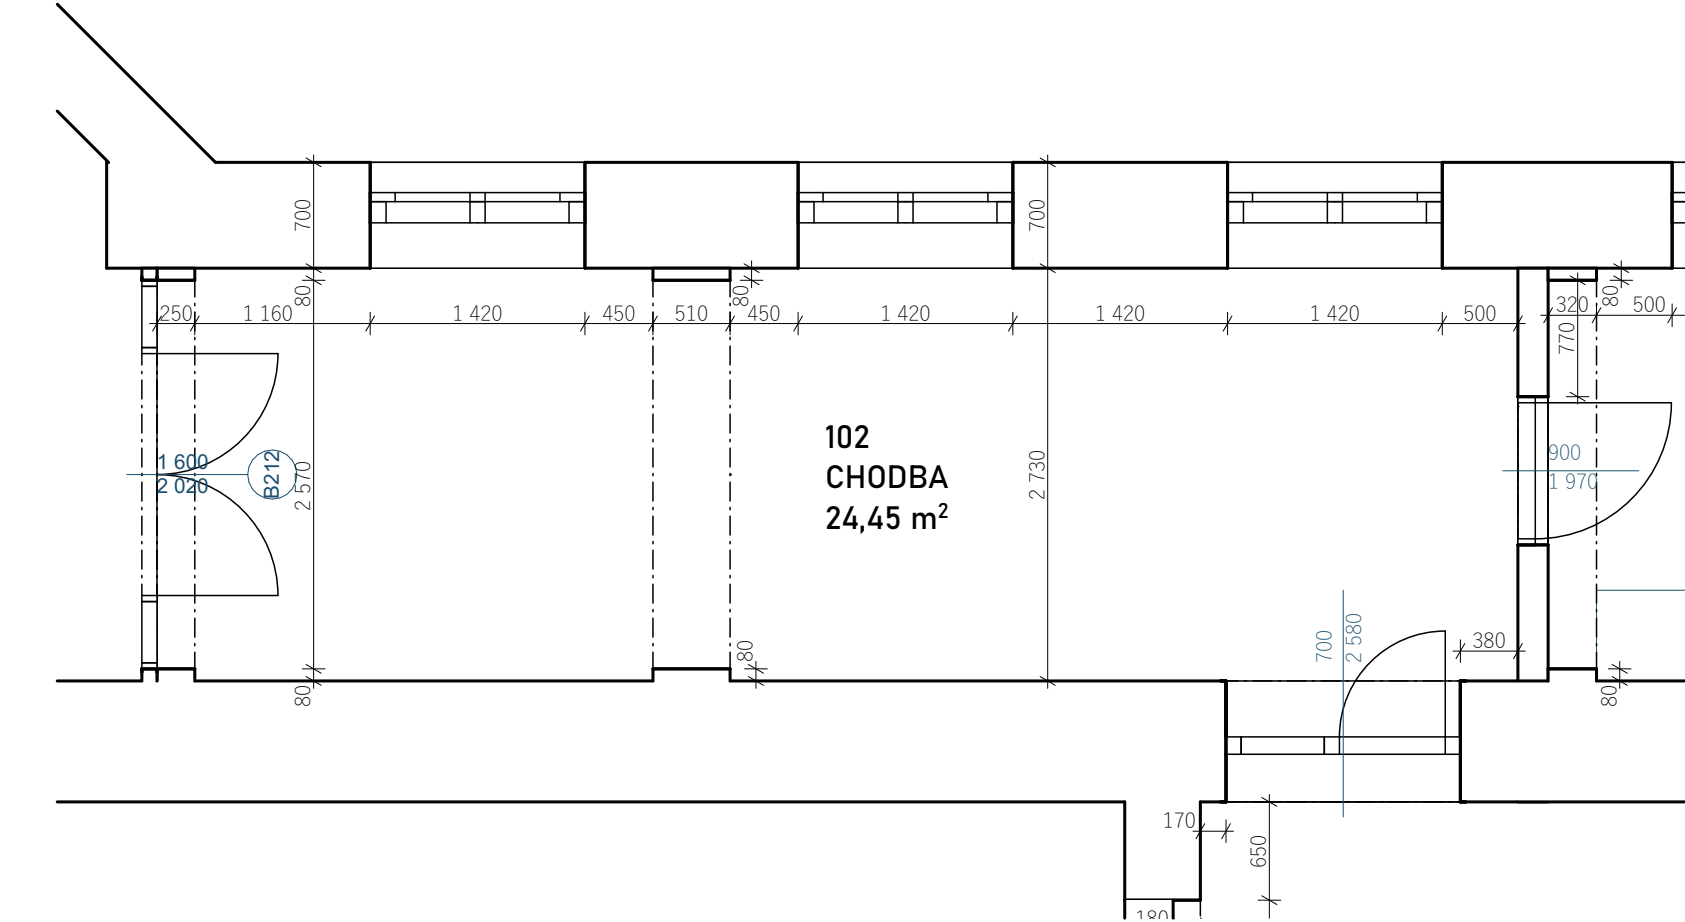

NOVÝ STAV

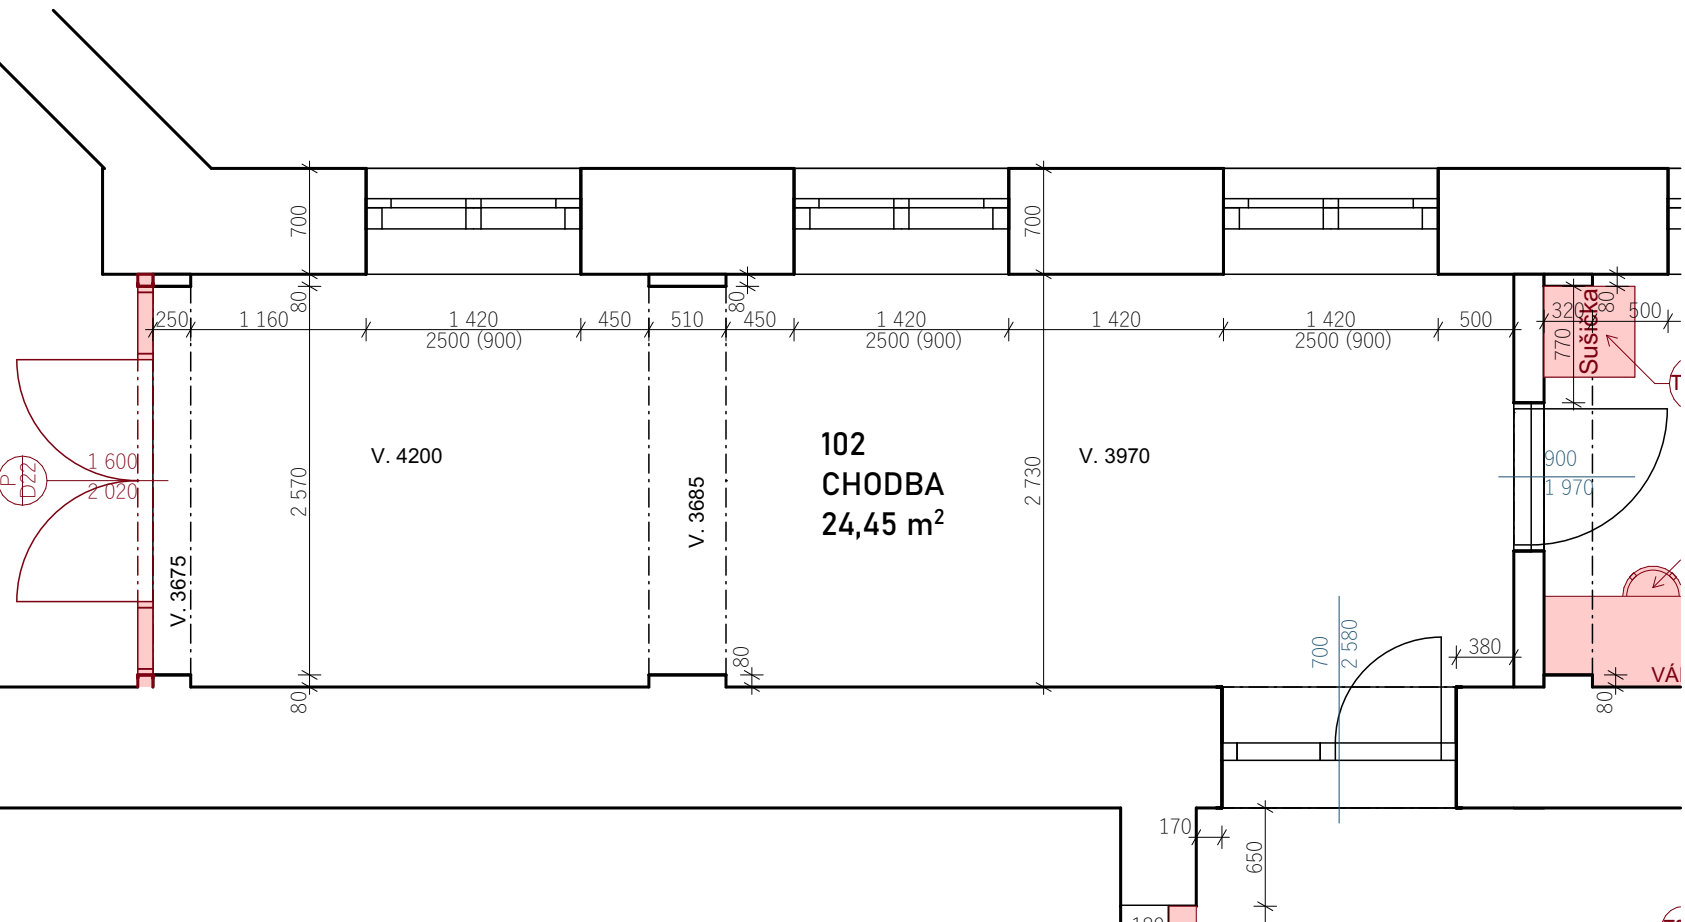

BOURACÍ STAV

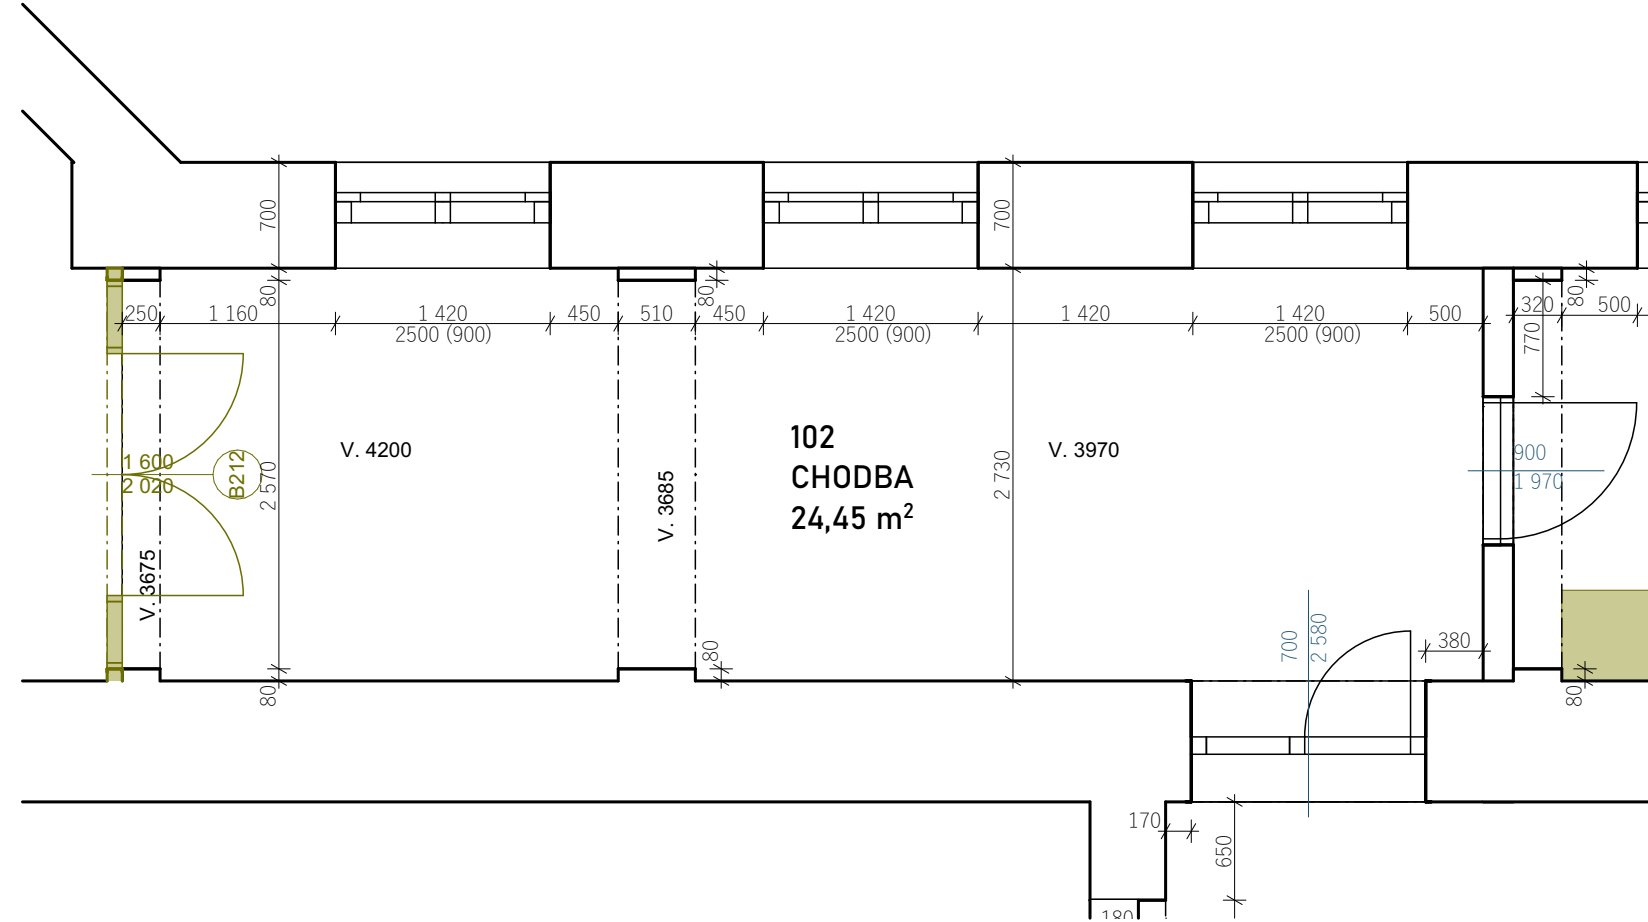

- STÁVAJÍCÍ KONSTRUKCE
- BOURANÉ KONSTRUKCE
- B2x

B212 - VYBOURÁNÍ STÁVAJÍCÍHO VSTUPNÍHO PORTÁLU

OČIŠTĚNÍ UČEBNY OD VEŠKERÝCH NEFUNKČNÍCH A NEPOUŽÍVANÝCH ROZVODŮ A LIŠT  
UČEBNA BUDE PŘED ZAHAJENÍM PRACÍ VYKLIZENA OD VEŠKERÉHO STÁVAJÍCÍHO NÁBYTKU

- STÁVAJÍCÍ KONSTRUKCE
- NOVÉ KONSTRUKCE
- D2x

D22 - DVEŘE DLE VÝPISU VÝPLNÍ OTVORŮ
- V ŘEŠENÝCH PROSTORECH DOJDE K VÝSPRAVĚ OMÍTEK, VÝMALBĚ STĚN A STROPU - 600 M²  
BUDE PROVEDEN NÁTĚR OTOPNÝCH TĚLES, ROZVODŮ VYTÁPĚNÍ

INVESTOR: Královéhradecký kraj Pivovarské náměstí 1245, 500 03 Hradec Králové IČO: 708 89 546		GENERÁLNÍ DODAVATEL:	
GENERALNÍ PROJEKTANT: CE-ING s.r.o. Polská 375, Běloves, 547 01 Náchod IČO: 044 75 631		AUTORIZACE:	
HIP: ING. RENÉ HUBKA ČKAIT 06090923		AUTORIZACE:	
PROJEKTANT: MICHAL VACEK			
SUBDODAVATEL části dokumentace : STAVEBNÍ ČÁST PRISPO s.r.o. Polská 375,Běloves, 547 01 Náchod IČO: 139 97 220		AUTORIZACE:	
ZODPOVĚDNÝ PROJ.: ING. PETR CHOBOŤSKÝ ČKAIT 0601616		ZAKÁZKA ČÍSLO: 02 ČÍSLO PARÉ:	
PROJEKTANT: MICHAL VACEK			
NÁZEV AKCE: DIGITÁLNÍ TECHNOLOGIE, POLYTECHNIKA A JAZYKOVÉ VZDĚLÁNÍ V JIRÁSKOVĚ GYMN NÁCHOD		STUPEŇ DOKUMENTACE UP	
STAVEBNÍ OBJEKT: REKONSTRUKCE UČEBEN		ČÍSLO DLE VYHLÁŠKY:	
SOUBOR DLE VYHLÁŠKY D. DOKUMENTACE OBJEKTŮ		REVIZE: _00	
D.1.1. ARCHITEKTONICKO-STAVEBNÍ ŘEŠENÍ		DATUM: 1/2023	
NÁZEV VÝKRESU: D.1.1.3 CHEMIE - CHODBA		MĚŘÍTKO VÝKRESU: 1:50	

