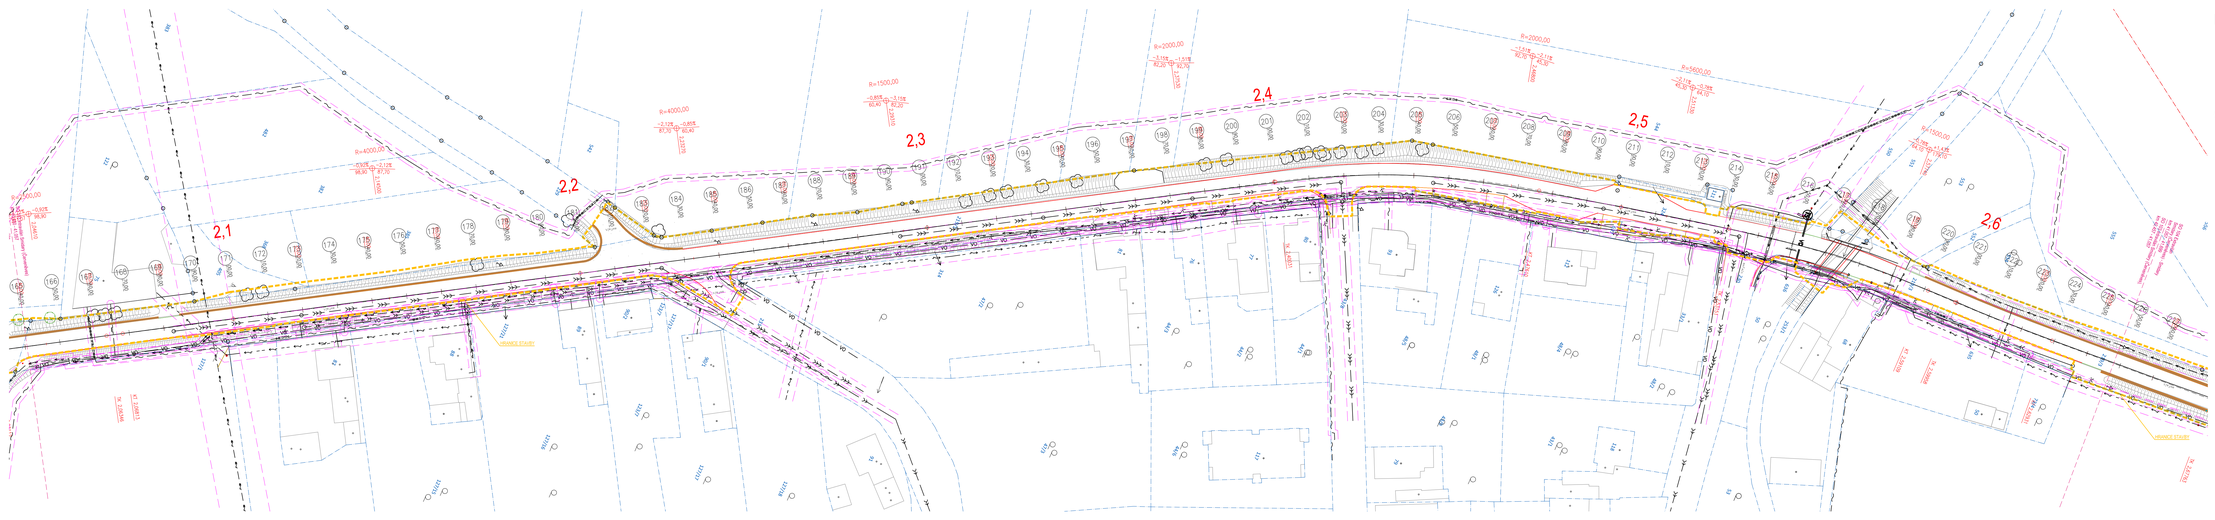


# LEGENDA KOMUNIKACE:

- BETONOVÁ OBRUBA (150/250/1000 mm), PODSÝPKA +10 cm
- SNÍŽENÁ BETONOVÁ OBRUBA (150/250/1000 mm), PODSÝPKA +5 - +2 cm
- KRAJNICE Z PŘEZMĚNU ZL, 150 mm
- ZNÍŽENÁ BET. OBRUBA DO KRUHU OBJEZDU (250/300/600 mm), PODSÝPKA +9,5 cm
- BEZBARIÉROVÝ OBRUBNÍK (450/290/1006 mm), PODSÝPKA +16 cm
- HRANICE STAVBY
- OCHRANNÉ PÁSMO INŽENÝRSKÝCH SÍTÍ
- NIVELAČNÍ VÝSTAVBA
- OVOZNÍKOVÝ BETONOVÝ OBRUBA (1000/200/600 mm), PODSÝPKA +5 cm
- OVOZNÍKOVÝ BETONOVÝ OBRUBA (1000/200/600 mm), PODSÝPKA +5 cm

# LEGENDA STÁVAJÍCÍCH INŽ. SÍTÍ:

- SDĚLOVACÍ KABELOVÉ VEDENÍ O.S.
- NADZEMNÍ VEDENÍ NN DO 25kV, ČEZ DISTRIBUCE, a.s.
- PODZEMNÍ VEDENÍ NN DO 1kV, ČEZ DISTRIBUCE, a.s.
- NADZEMNÍ VEDENÍ NN DO 1kV, ČEZ DISTRIBUCE, a.s.
- STL, GASNET SLUŽBY,a.r.o.
- VODOVOD, VAK HRADEC KRÁLOVÉ, a.s.
- VEŘEJNÉ OSVĚTLENÍ, OBEC SMIDARY
- JEDNOTNÁ KANALIZACE, OBEC SMIDARY
- DEŠŤOVÁ KANALIZACE, OBEC SMIDARY

Razítko oprávněné osoby:

| | | |
|---|---|---|
| Stavebník/investor: | **Královéhradecký kraj**<br>Pivovarské náměstí 1245, 500 03 Hradec Králové<br>IČO: 708 93 545 | |
| Zástupce investora: | **Úsťrba silnic Královéhradeckého kraje a.s.** | |

| | | |
|---|---|---|
| Generální projektant: | **PRODIN a.s.**<br>K Vápenici 2745, 530 02 Pardubice<br>T: +420 466 055 130 IČO: 252 92 161<br>E: info@prodin.cz | PRODIN SKUPINA VEOLIA |
| Hlavní projektant (HIP): | Bc. Lenka Ledvinková | Souřadný systém: **S-JTSK, B.p.v. 5D+0,000 m n.m.** |

| | | | |
|---|---|---|---|
| Název stavby/akce: | **II/327 Skřivany - Smidary** | Zakázka: | **31/23/4009.208** |
| Místo stavby: | [Skřivany, Červeněves, Smidary/Královéhradecký kraj/Katastrální území] | Datum: | **05/2025** |
| | | Stupeň dokumentace: | **PDPS** |
| Název části: | **Situační výkresy** | Označení části: | **C.2** |
| Název objektu: | **SO 103 Intravilán Smidary (Červeněves), km 40,450 - 41,057** | Označení objektu: | **SO 103** |
| Odpovědný projektant: | Bc. Lenka Ledvinková | Formát: | **7 x A4** |
| Zpracovatel přílohy: | Bc. Lenka Ledvinková | Měřítko: | **1:500** |
| Název přílohy: | **Koordinační situační výkres 3/6** | Číslo přílohy: | **C.2.3** |
| | | Č.paré: | |