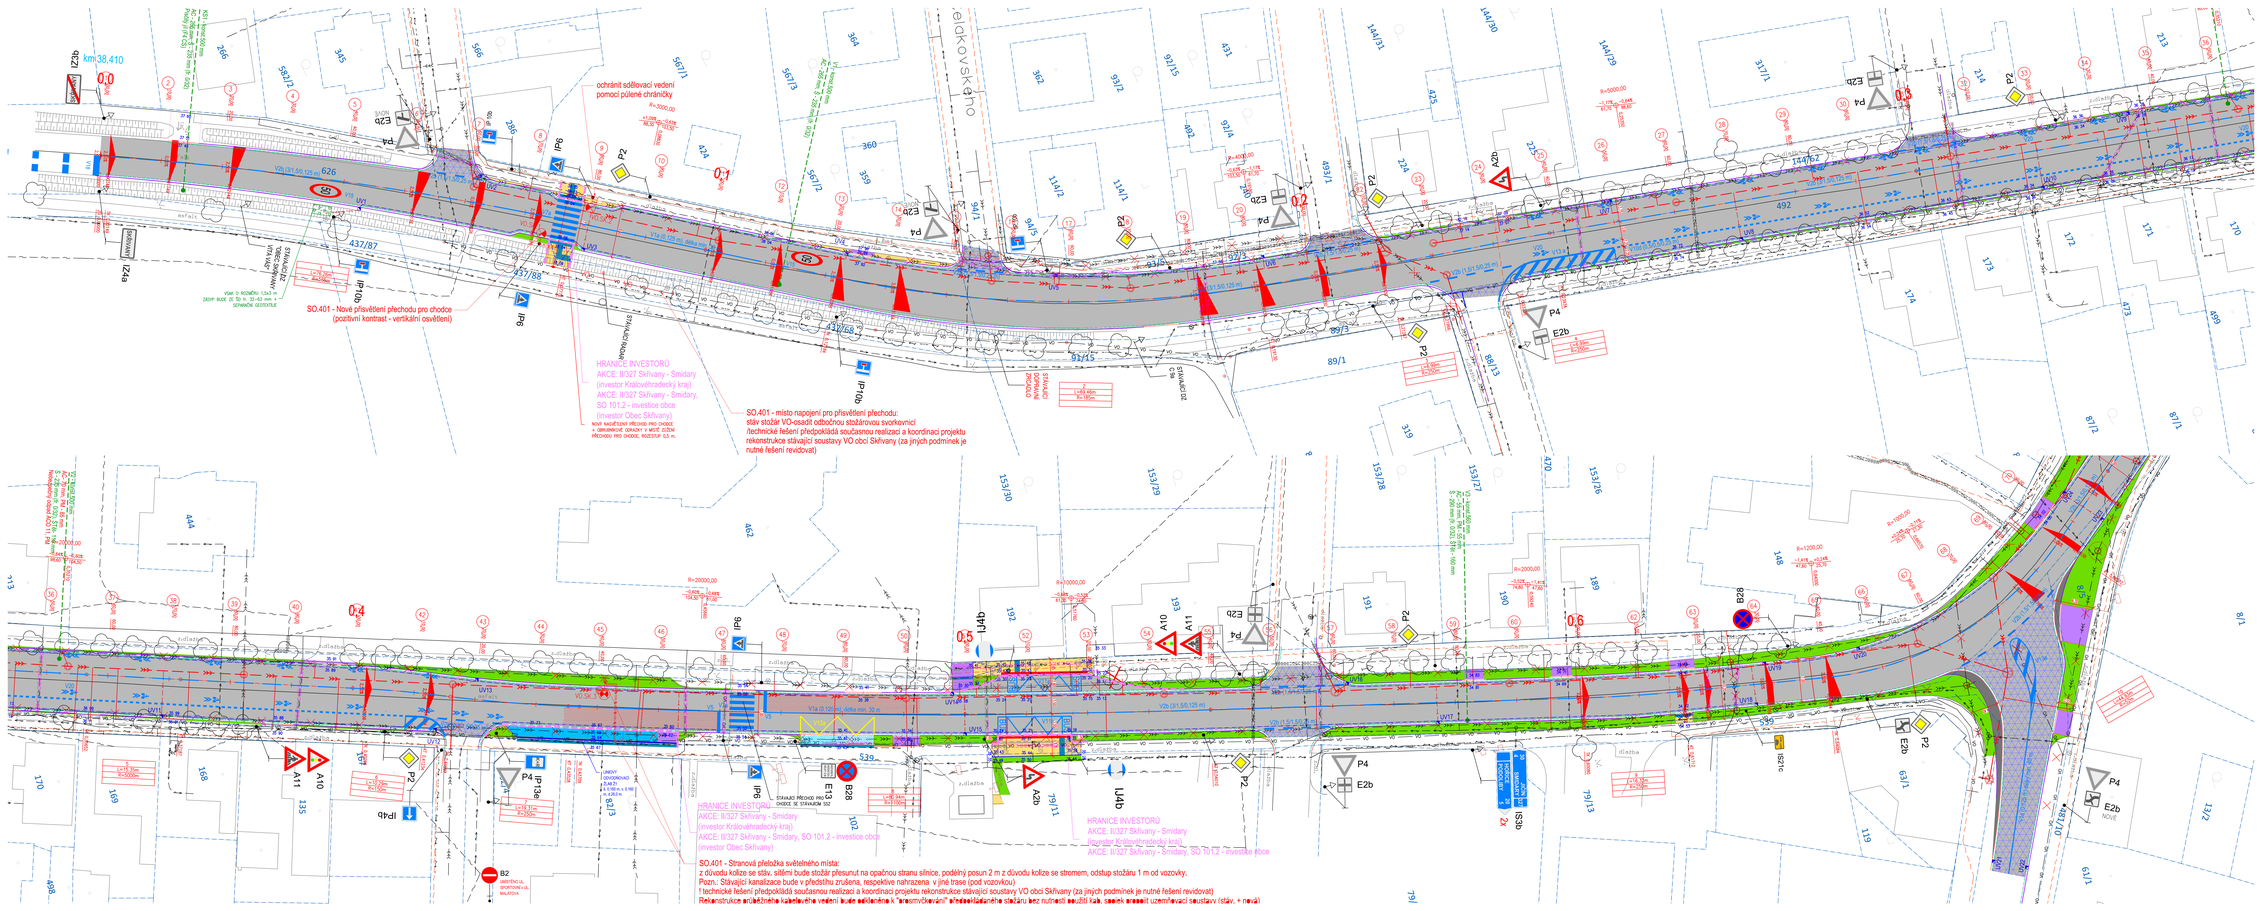
km 38,410
0,0
0,1
0,2
0,3
0,4
0,5
0,6
ochránit sdělovací vedení pomocí pylené chráničky
SO.401 - Nové přisvětlení přechodu pro chodce (pozitivní kontrast - vertikální osvětlení)
SO.401 - místo napojení pro přisvětlení přechodu: stáv stožár VO-osadit odbočnou stožárovou svorkovnici /technické řešení předpokládá současnou realizaci a koordinaci projektu rekonstrukce stávající soustavy VO obcí Skřivany (za jiných podmínek je nutné řešení revidovat)
HRANICE INVESTORŮ AKCE: II/327 Skřivany - Smidary (investor Královéhradecký kraj) AKCE: II/327 Skřivany - Smidary, SO 101.2 - investice obce (investor Obec Skřivany)
NOVÝ NAVÝŠENÝ PŘECHOD PRO CHODCE + OBRUBNÍKOVÉ OSTROVKY V MÍSTĚ OSTRÉ PŘECHODU PRO CHODCE, ROZESTUP 0,5 m.
SMĚR SMIDARY
SMĚR SKŘIVANY
SMĚR HRADEC KRÁLOVÉ
SMĚR ČERVENÁVES
SMĚR KOSTELEC
SMĚR SKŘIVANY
SMĚR SMIDAR