



VZOROVÝ PŘÍČNÝ ŘEZ - intravilán SO 105.1
KM 3,380 00

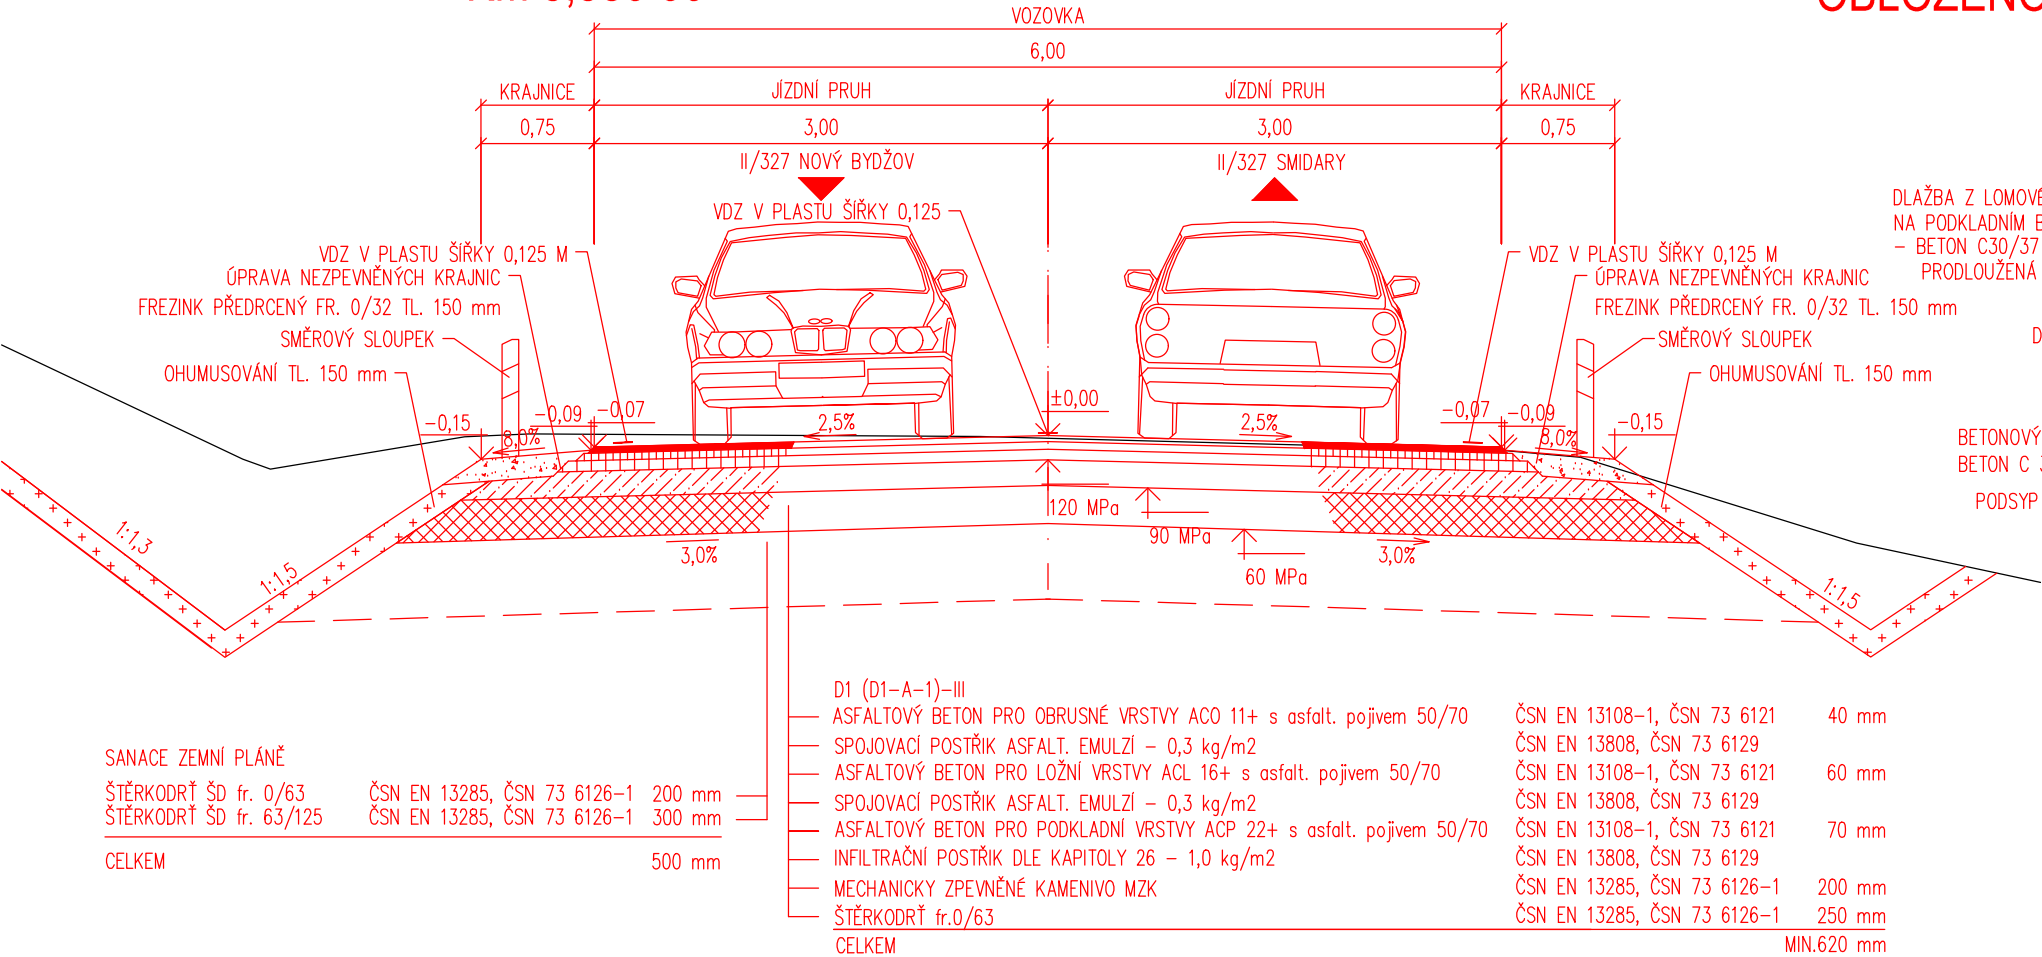


ŠIKMÉ ČELO SE ZEŠIKMENOU VTOKOVOU HRANOU
OBLOŽENOU LOMOVÝM KAMENEM

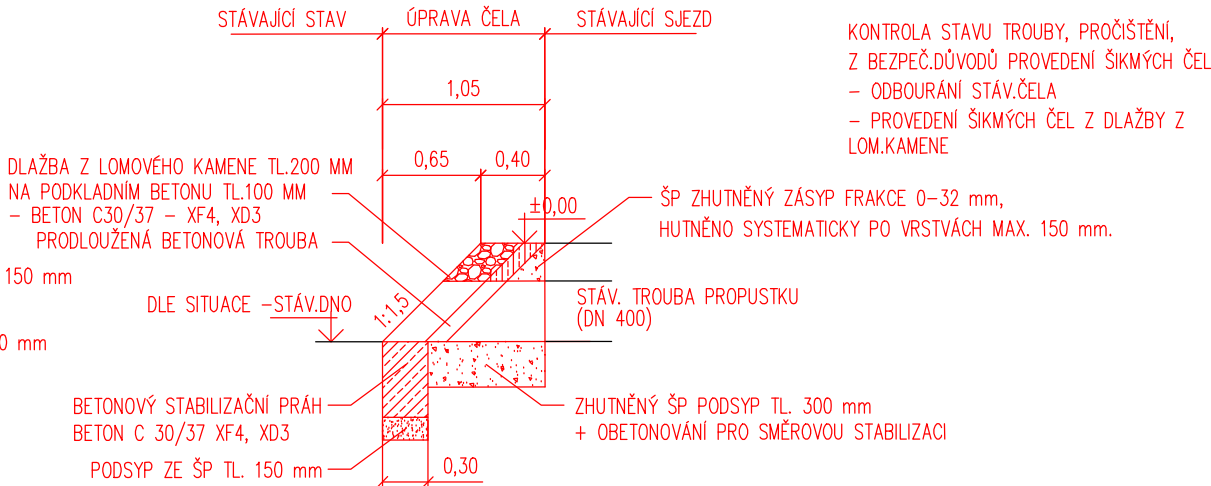


KONTROLA STAVU TROUBY, PROČIŠTĚNÍ,
Z BEZPEČ.DŮVODŮ PROVEDENÍ ŠIKMÝCH ČEL
- ODBOURÁNÍ STÁV.ČELA
- PROVEDENÍ ŠIKMÝCH ČEL Z DLAŽBY Z
LOM.KAMENE

Razítko oprávněné osoby:

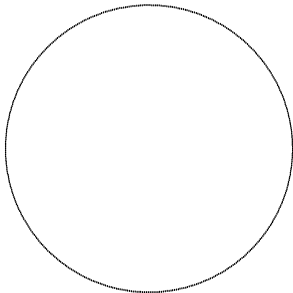

VZOROVÝ PŘÍČNÝ ŘEZ SJEZDEM
NA POLE A LOUKY

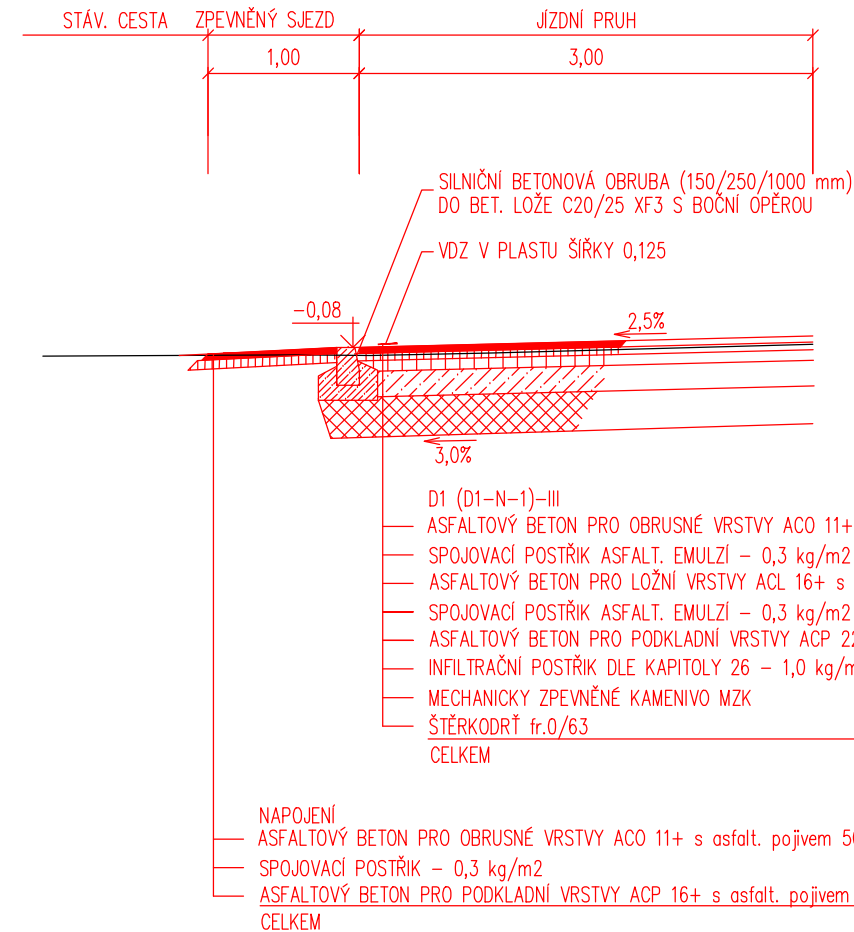

Stavebník/Investor:	Královéhradecký kraj Pivovarské náměstí 1245, 500 03 Hradec Králové IČO: 708 89 546	
Zástupce investora:	Údržba silnic Královéhradeckého kraje a.s.	

Generální projektant:	PRODIN a.s. K Vápence 2745, 530 02 Pardubice T: +420 466 055 130 IČO: 252 92 161 E: info@prodin.cz	
Hlavní projektant (HIP):	Bc. Lenka Ledvinková	Souřadný systém: S-JTSK, B.p.v. Vzorové příčné řezy

Název stavby/akce:	II/327 Skřivany - Smidary	Zakázka: 31/23/4009.208
Místo stavby	[Skřivany, Červeněves, Smidary/Kálovéhradecký kraj/Katastrální území]	Datum: 05/2025
Název části:	Objekty pozemních komunikací	Stupeň dokumentace: PDPS
Název objektu:	SO 105.1 Intravilán Smidary, km 41,699 - 41,878 + 105.1.1 Napojení na komunikaci, SO 105.1.2 Chodníky	Označení části: D.1.1.5
Odpovědný projektant:	Bc. Lenka Ledvinková <i>Kedumkova</i>	Označení objektu: SO 105.1
Zpracovatel přílohy:	Bc. Lenka Ledvinková <i>Kedumkova</i>	Formát: 2 x A4
Název přílohy:	Vzorové příčné řezy	Měřítka: 1:50
		Číslo přílohy: D.1.1.5.3
		Č.paré: