


přehledka M 1:1500

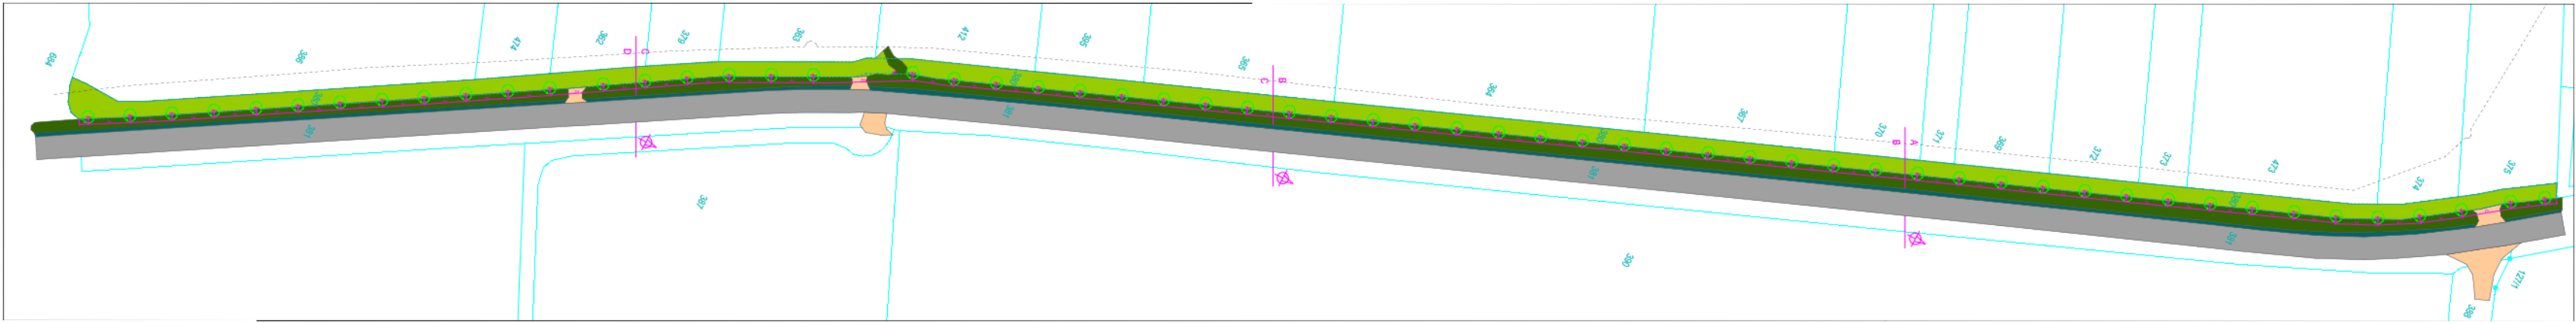


- LEGENDA:
- plocha zpevněná - asfaltová (vozovka)
 - plocha zpevněná - štěrková (vjezd)
 - plocha zpevněná - štěrková (krajnice)
 - plocha vegetace - zatravnění luční směs
 - plocha vegetace - zatravnění (svah)
 - dřevina vysazená vzrostlá
 - hranice předmětného pozemku
 - sítě technického vybavení

Seznam rostlin

Číslo	Vědecký název rostliny	Národní název rostliny	Nové
1	Prunus avium	třešeň ptačí	58 ks



Projektant Ing. Pavel Dostál	Investor Prodin a.s. K Vápence 2745, Pardubice, 530 02		
Kontroloval Ing. Martin Pour			
Verze projektu	Pardubice-Prodin-náhradní výsada		Zakázka Datum D87 02/2025
Akce	Náhradní výsadba silnice II/327		Formát Měřítka A1 GPS
1A_SITUACE - ÚSEK A + B		1:300	