



VZOROVÝ PŘÍČNÝ ŘEZ, KONSTRUKCE A; M1:50
KM 0,150 SILNICE III/28447; ŘEZ A-A'

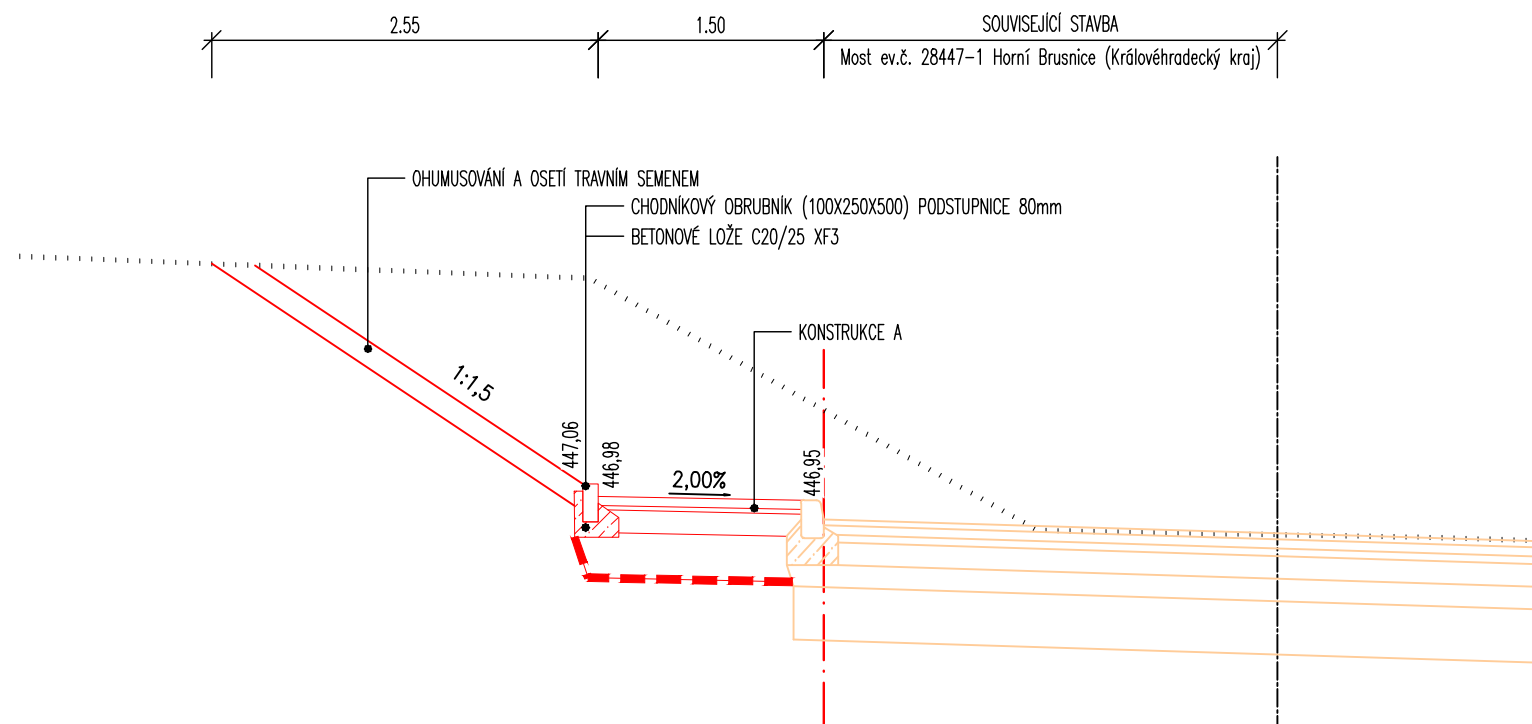

VZOROVÝ PŘÍČNÝ ŘEZ, KONSTRUKCE A.1 - PŘEJEZD; M1:50
KM 0,155 SILNICE III/28447; ŘEZ B-B'

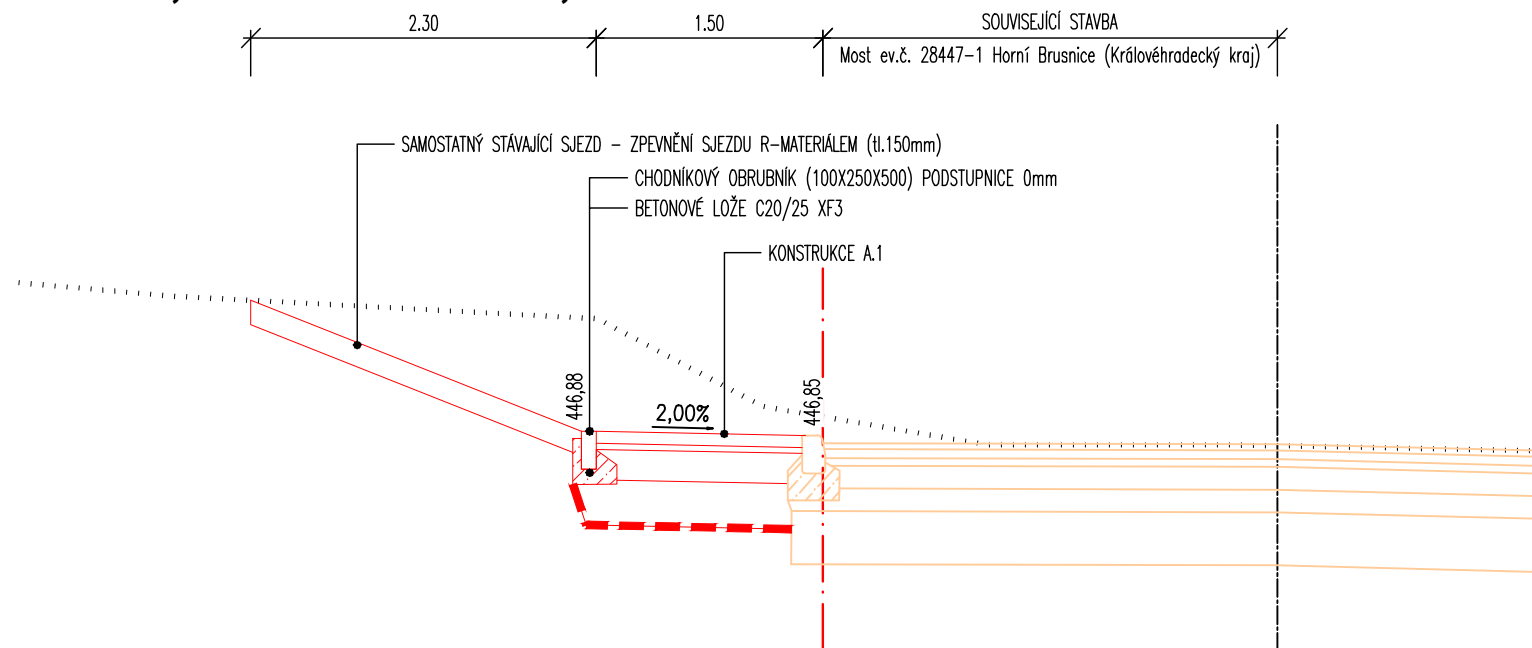

KONSTRUKCE A – NOVÁ DLÁŽDĚNÁ CHODNÍKOVÁ KONSTRUKCE			TP 170: D2-D-1-CH-PIII
BETONOVÁ DLAŽBA (2X VYSPÁROVAT)	DL	60 mm	ČSN 73 6131
LOŽNÍ VRSTVA - DRCENÉ KAMENIVO	D≤4	30 mm	SN 73 6131, ČSN EN 13242
ŠTĚRKODRŤ	ŠDb0/32	150 mm	ČSN 736126-1
CELKEM		240 mm	
výměna materiálu aktivní zóny (Edef,2 zemní pláně min. 30 MPa)			
nesoudržný, nenamrzavý materiál vhodný dle ČSN 73 6133		300 mm	
netkaná geotextilie zajišťující separační a filtrační funkci; CBR > 3 kN, dle TP 97			

KONSTRUKCE A.1 – NOVÁ DLÁŽĎENÁ CHODNÍKOVÁ KONSTRUKCE-PŘEJEZDY			TP 170: D2-D-1-O-PIII
BETONOVÁ DLAŽBA (2X VYSPÁROVAT)	DL	80 mm	ČSN 73 6131
LOŽNÍ VRSTVA - DRCENÉ KAMENIVO	D≤4	40 mm	SN 73 6131, ČSN EN 13242
ŠTĚRKODRŤ	ŠDb0/32	200 mm	ČSN 736126-1
CELKEM		320 mm	
výměna materiálu aktivní zóny (Edef,2 zemní plně min. 30 MPa) nesoudržný, nenamrzavý materiál vhodný dle ČSN 73 6133		300 mm	
netkaná geotextilie zajišťující separační a filtrační funkci; CBR > 3 kN, dle TP 97			

03		
02		
01		
ZMĚNA	POPIS	DATUM



ING. IVAN ŠÍR

PROJEKTOVÁNÍ DOPRAVNÍCH STAVEB a.s.
Haškova 1714/3, 500 02 Hradec Králové, tel: +420 603 181 473, sir@sirivan.cz, www.sirivan.cz

IČ: 287 86 793

Objednatel: Obec Horní Brusnice

Horní Brusnice 284
Horní Brusnice
544 74

Horní Brusnice - nový chodník podél III/28447

■ kraj:
Královéhradecký

■ MÚ / OU:
Horní Brusnice

■ stupeň utajení:
bez utajení

■ datum:
05 / 2018

■ zakázkové číslo:
18 030

■ stupeň PD:
PDPS

■ odpovědný projektant stavby:
Ing. Ivan Šír

■ hlavní inženýr projektu:
Ing. Jan Fiala

■ vypracoval:
Bc. Karel Laš

■ kontroloval:
Ing. Jan Fiala

■ změna číslo:
00

■ měřítko:
M 1:50

OBJEKTY POZEMNÍCH KOMUNIKACÍ

VZOROVÉ PŘÍČNÉ ŘEZY

D.1.1.4