


## ◁ Dolní Brusnice

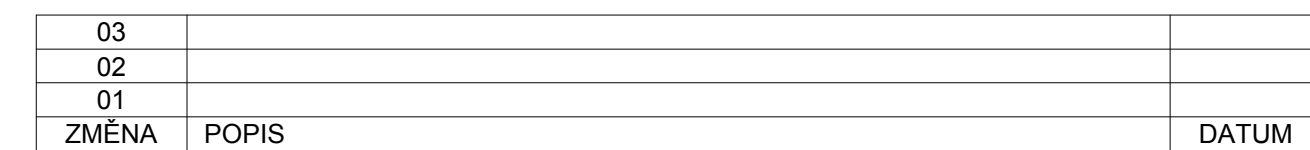


**ING. IVAN ŠÍR**  
 PROJEKTOVÁNÍ DOPRAVNÍCH STAVEB CZ s.r.o.  
 Haškova 1714/3, 500 02 Hradec Králové, tel.: +420 603 181 473, [sir@sirivan.cz](mailto:sir@sirivan.cz), [www.sirivan.cz](http://www.sirivan.cz)
IČ: 259 62 914

Objednatel: Královehradecký kraj  
Pivovarské náměstí 1245, 500 03 Hradec Králové

**II/325 Horní Brusnice, oprava mostu ev.č. 325-012**

- kraj: Královéhradecký  
■ MÚ / OU: Dvůr Králové  
■ stupeň stavení: bez ujetání  
■ datum: 12 / 2022  
■ zakazkově číslo: 020218  
■ stupeň PD: DSP
- odpovědný projektant stavby: Ing. Ivan Šir  
■ odpovědný projektant objektu:  
  
■ vypracoval: Ing. Tomáš Reimont  
■ kontroloval: Ing. Jan Fišala  
■ změna číslo: 01  
■ měřítko: 1:50

SO 201 - MOST EV.Č. 325-012

NOVÝ STAV - POHLEDY

#### D.1.2.1.6