



SITUACE

1:50 000





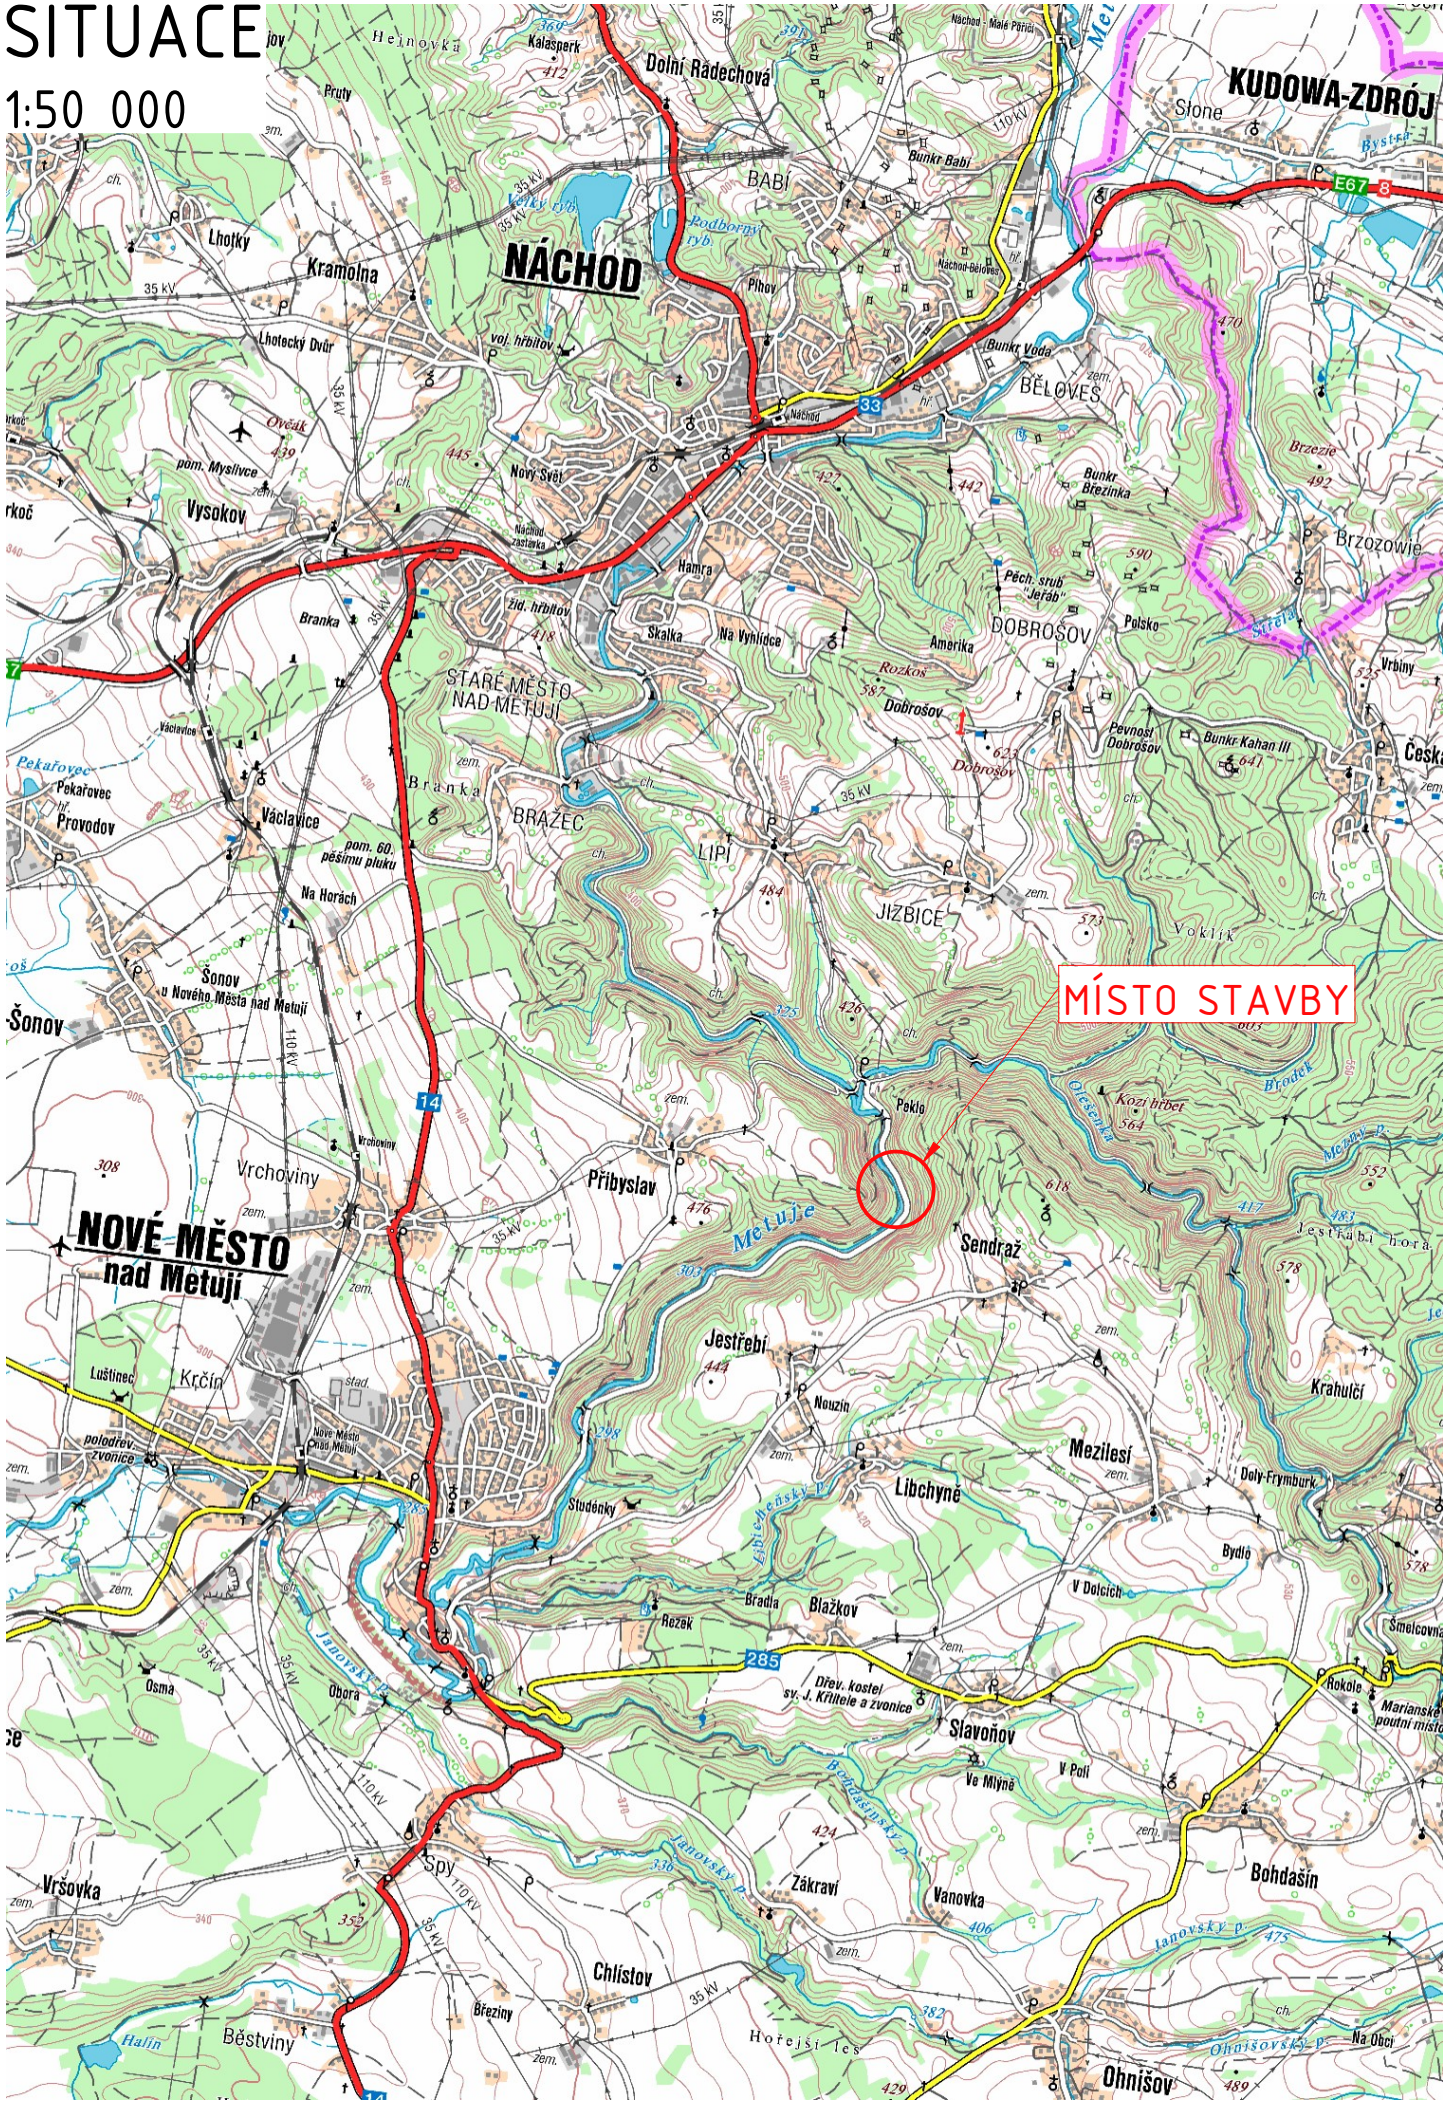


Investor:



KRÁLOVÉHRADECKÝ
KRAJ

Královéhradecký kraj

Pivovarské náměstí 1245, 500 03 Hradec Králové - Plačice

<div>OBJEDNATEL:</div> <div></div> <div>ÚDRŽBA SILNIC Královéhradeckého kraje a.s. Kutnohorská 59 500 04 Hradec Králové</div>	NÁZEV AKCE:							III/01421 PEKLO - REKONSTRUKCE OPĚRNÉ ZDI				
	ČÁST / STAVEBNÍ OBJEKT:										PŘEHLEDNÁ SITUACE	
<div>ZHOTOVITEL:</div> <div></div> <div>M - PROJEKCE s.r.o. Resslova 956/13 500 02 Hradec Králové www.m-projekce.cz</div>	VYPRACOVAL:		Ing. David Kněbort					PARÉ:				
	ZODP. PROJEKTANT:		Ing. David Kněbort									
	KONTROLA:		Ing. Jiří Ehrenberger									
	MĚŘÍTKO:		Č. ZAKÁZKY:	STUPEŇ:	DATUM:	ČÁST:	PŘÍLOHA:					
		22-090-02	DUSP	07/2023	C	1						