

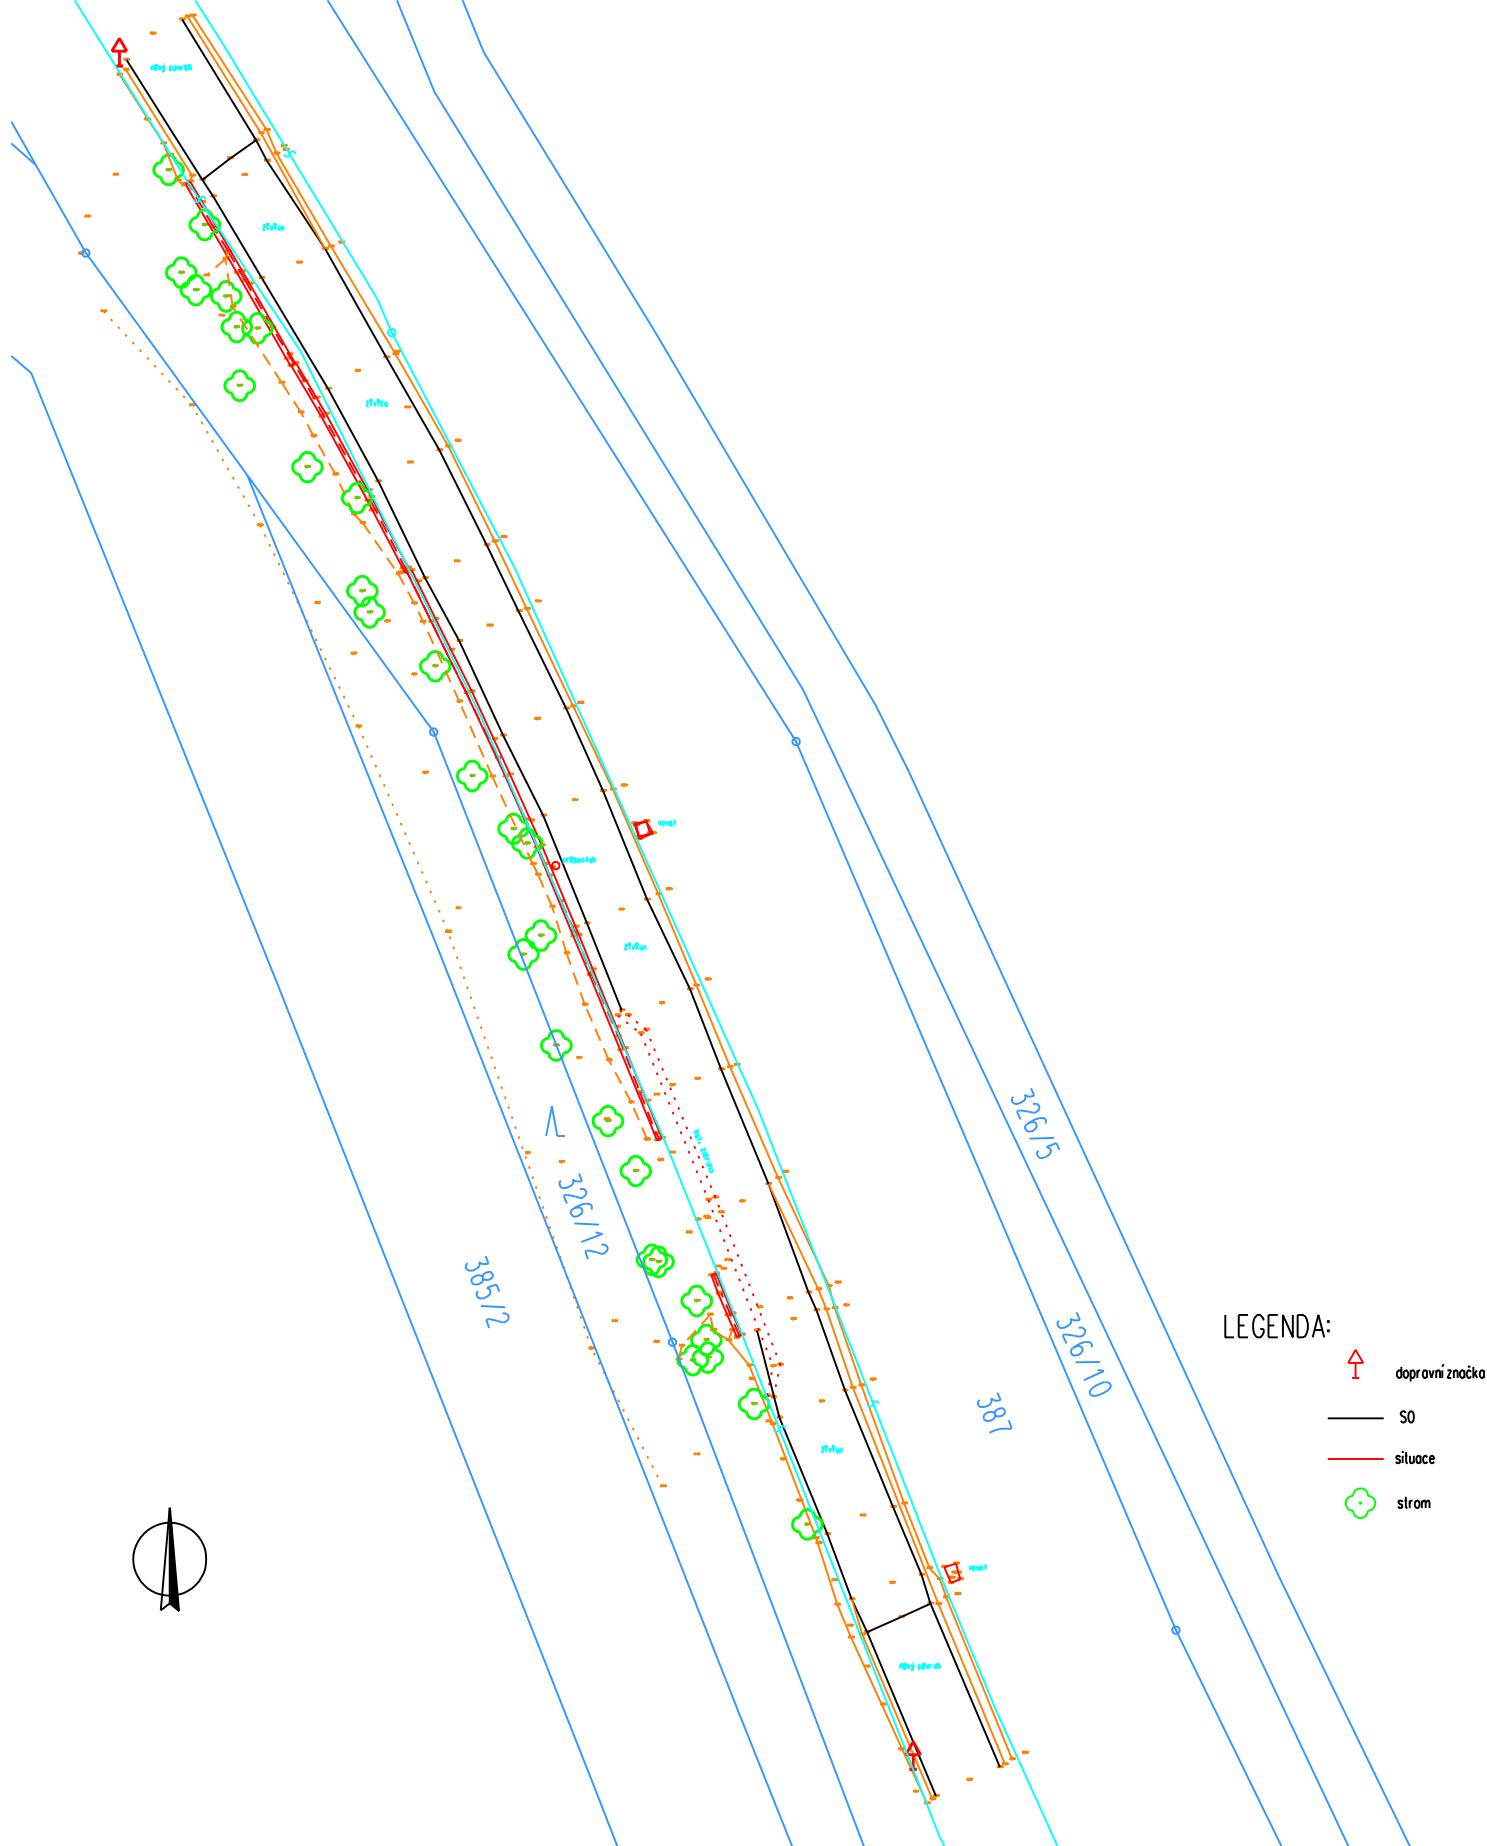


Investor:	 KRÁLOVÉHRADECKÝ KRAJ	Královéhradecký kraj Pivovarské náměstí 1245, 500 03 Hradec Králové - Plačice
-----------	---	-----------------------------------------------------------------------------------------

OBJEDNATEL:  ÚDRŽBA SILNIC Královéhradeckého kraje a.s. Kutnohorská 59 500 04 Hradec Králové	NÁZEV AKCE: III/01421 PEKLO - REKONSTRUKCE OPĚRNÉ ZDI							
	ČÁST / STAVEBNÍ OBJEKT: ZAMĚŘENÍ							
ZHOTOVITEL: Ing. Martin APPELT Geodetické práce Plošarova 3 162 00 Praha 6 tel. 602 229 008, www.mapp.cz	VYPRACOVAL:				PARÉ:			
	ZODP. PROJEKTANT:							
	KONTROLA:							
	MĚŘÍTKO:	Č. ZAKÁZKY:	STUPEŇ:	DATUM:			ČÁST:	PŘÍLOHA:
		22-090-02	PDPS	07/2023			E	1



Ing. Martin APPELT Geodetické práce Plojharova 3 162 00 Praha 6 tel. 602 229 008, www.mapp.cz	Zaměřil: Ing. Appelt	Vypočetl: Ing. Appelt	Číslo zakázky: 68/2022
	Souřadnicový systém: JTSK	Výškový systém: Bpv.	Datum: listopad 2022
	Objednatel: M-PROJEKCE s.r.o. Resslova 956/13, 500 02 Hradec Králové		Měřítko: 1: 500
	Akce: Výškopisný a polohopisný plán opěrné zdi na komunikace III/01421-Peklo		Výkres: Přehled zaměření