




PODÉLNÝ ŘEZ M 1:100

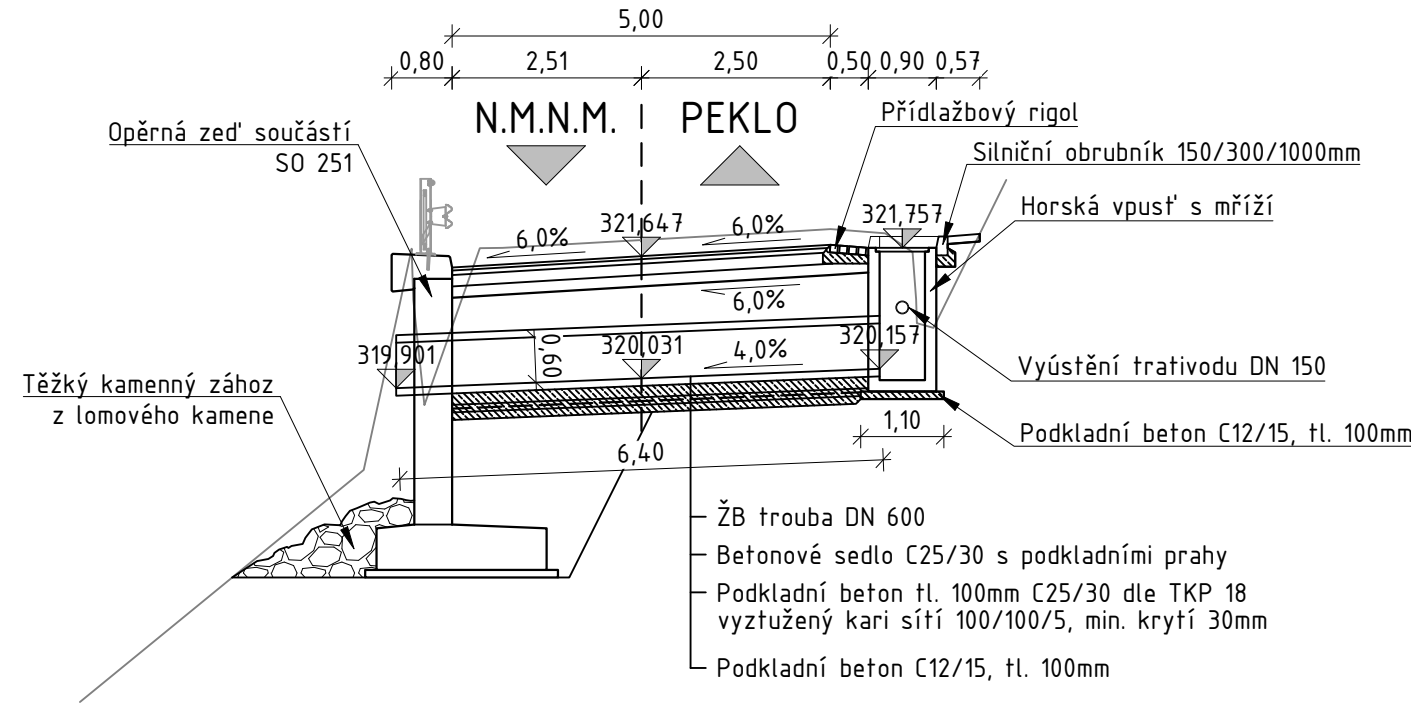

POHLED NA VTOK M 1:50

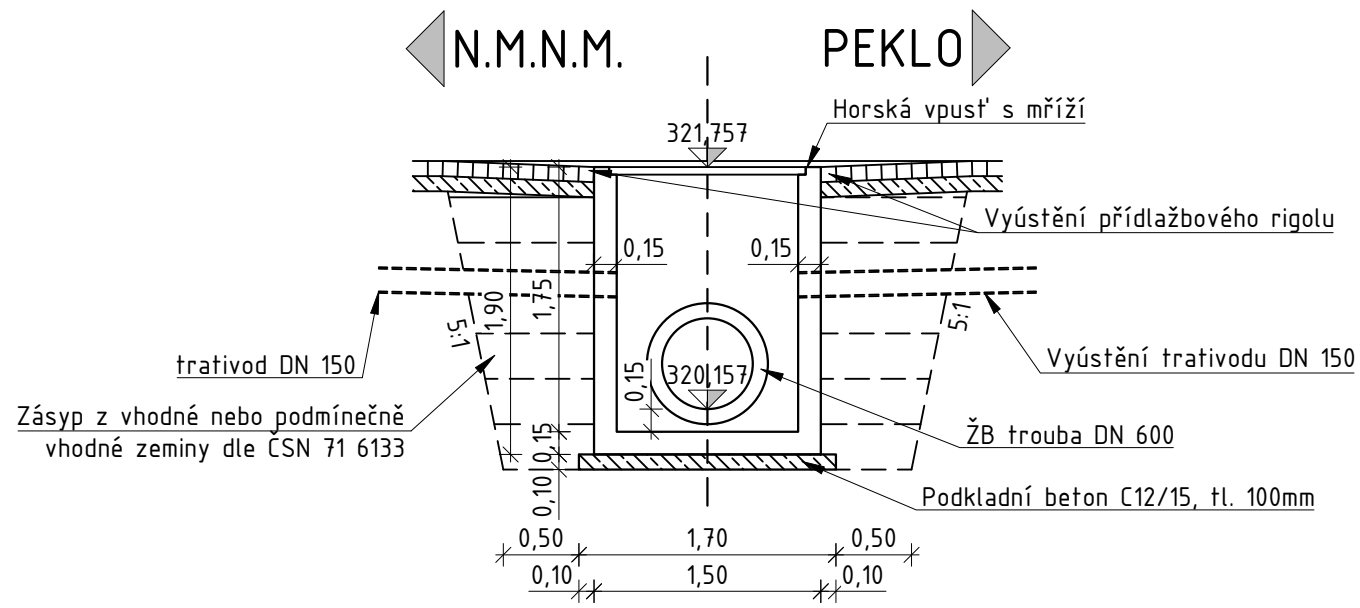


POHLED NA ODTOK M 1:50

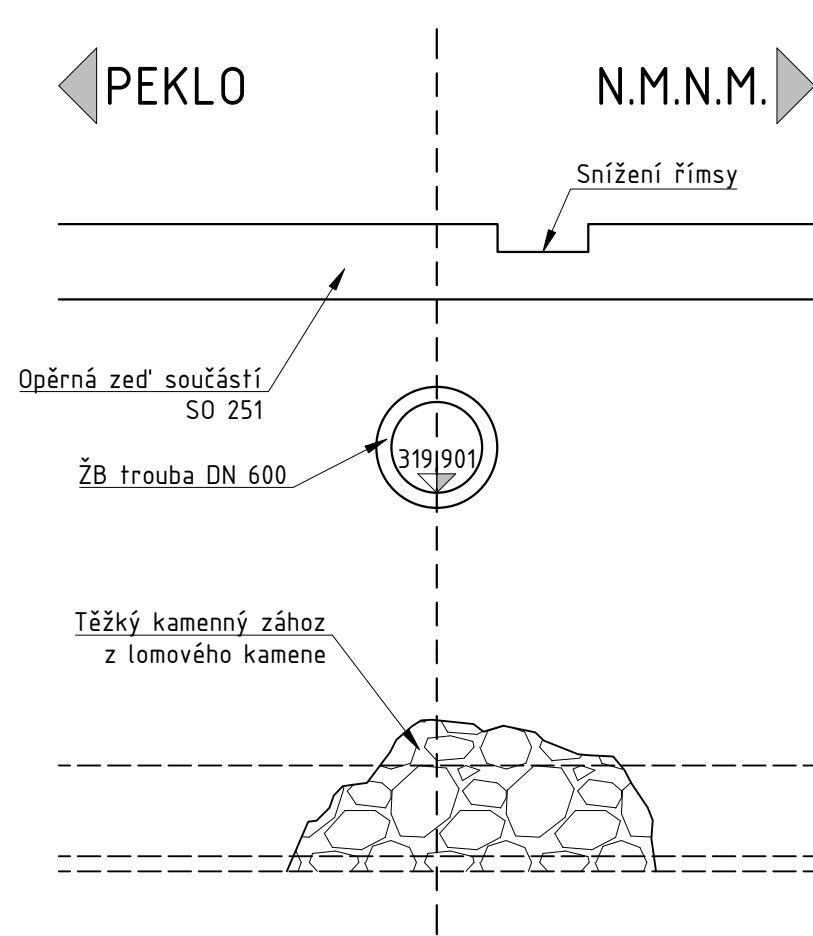


VB

BOD	Y [m]	X [m]	Z [m. n. m]
01	613 640,230	1 027 176,574	320,157
02	613 646,157	1 027 178,971	319,901

PŮDORYS M 1:100

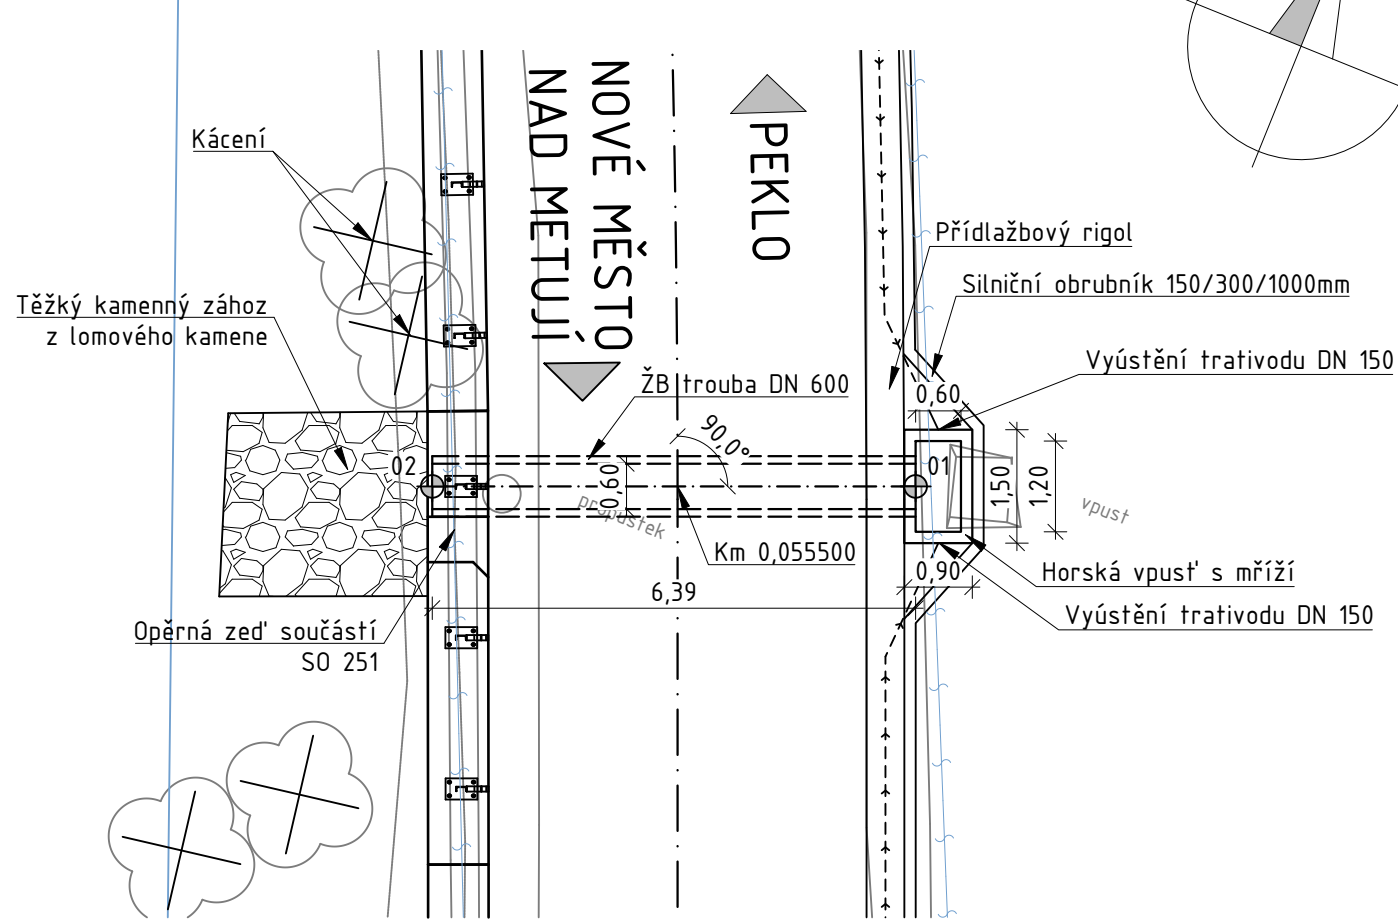

PŘÍČNÝ ŘEZ M 1:50

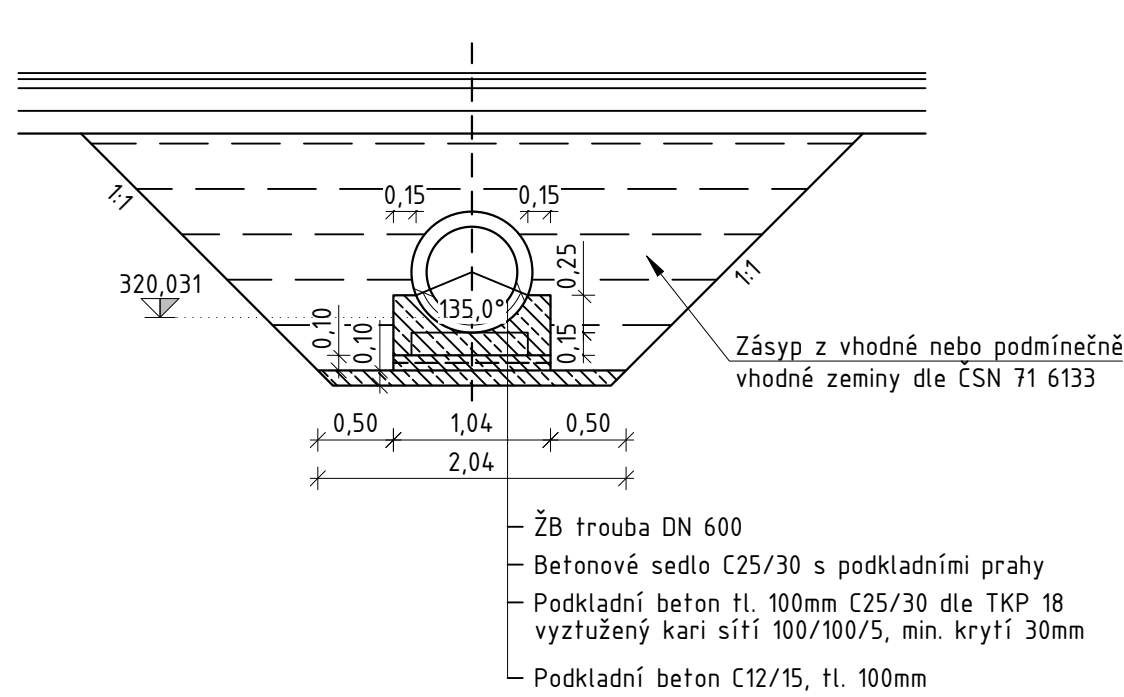

Investor:



KRÁLOVÉHRADECKÝ KRAJ

Královéhradecký kraj

Pivovarské náměstí 1245, 500 03 Hradec Králové - Plačice

<div>OBJEDNATEL:</div> <div></div> <div>ÚDRŽBA SILNIC Královéhradeckého kraje a.s. Kutnohorská 59 500 04 Hradec Králové</div> <div>ZHOTOVITEL:</div> <div></div> <div>M - PROJEKCE s.r.o. Ressova 956/13 500 02 Hradec Králové www.m-projekce.cz</div>	<div>NÁZEV AKCE:</div> <div>III/01421 PEKLO - REKONSTRUKCE OPĚRNÉ ZDI</div>						
	<div>ČÁST / STAVEBNÍ OBJEKT:</div> <div>SO 101 - SILNICE III/01421</div>						
	<div>PŘÍLOHA:</div> <div>PROPUSTEK V KM 0,055500</div>						
	<div>VYPRACOVAL:</div>		<div>Daniel Pfohl</div>				<div>PARÉ:</div>
	<div>ZODP. PROJEKTANT:</div>		<div>Ing. David Kněbort</div>				
<div>KONTROLA:</div>		<div>Ing. Jiří Ehrenberger</div>					
<div>MĚŘÍTKO:</div>		<div>Č. ZAKÁZKY:</div>		<div>STUPEŇ:</div>			
<div>1:50/100</div>		<div>22-090-02</div>		<div>DUSP</div>		<div>DATUM:</div>	
				<div>07/2023</div>		<div>ČÁST:</div>	
				<div>D.1</div>		<div>PŘÍLOHA:</div>	
						<div>6.2</div>	