

Investor:



Královéhradecký kraj

Pivovarské náměstí 1245, 500 03 Hradec Králové - Plačice

OBJEDNATEL:



ÚDRŽBA SILNIC
Královéhradeckého kraje a.s.
Kutnohorská 59
500 04 Hradec Králové

NÁZEV AKCE:

III/01421 PEKLO - REKONSTRUKCE OPĚRNÉ ZDI

ČÁST / STAVEBNÍ OBJEKT:

ZAMĚŘENÍ

ZHOTOVITEL:

Ing. Martin APPELT
Geodetické práce

Plošharova 3
162 00 Praha 6
tel. 602 229 008, www.mapp.cz

VYPRACOVAL:

ZODP. PROJEKTANT:

KONTROLA:

MĚŘÍTKO:

Č. ZAKÁZKY:

STUPEŇ:

DATUM:

ČÁST:

PŘÍLOHA:

22-090-02


DUSP

07/2023

E

1

PARÉ:

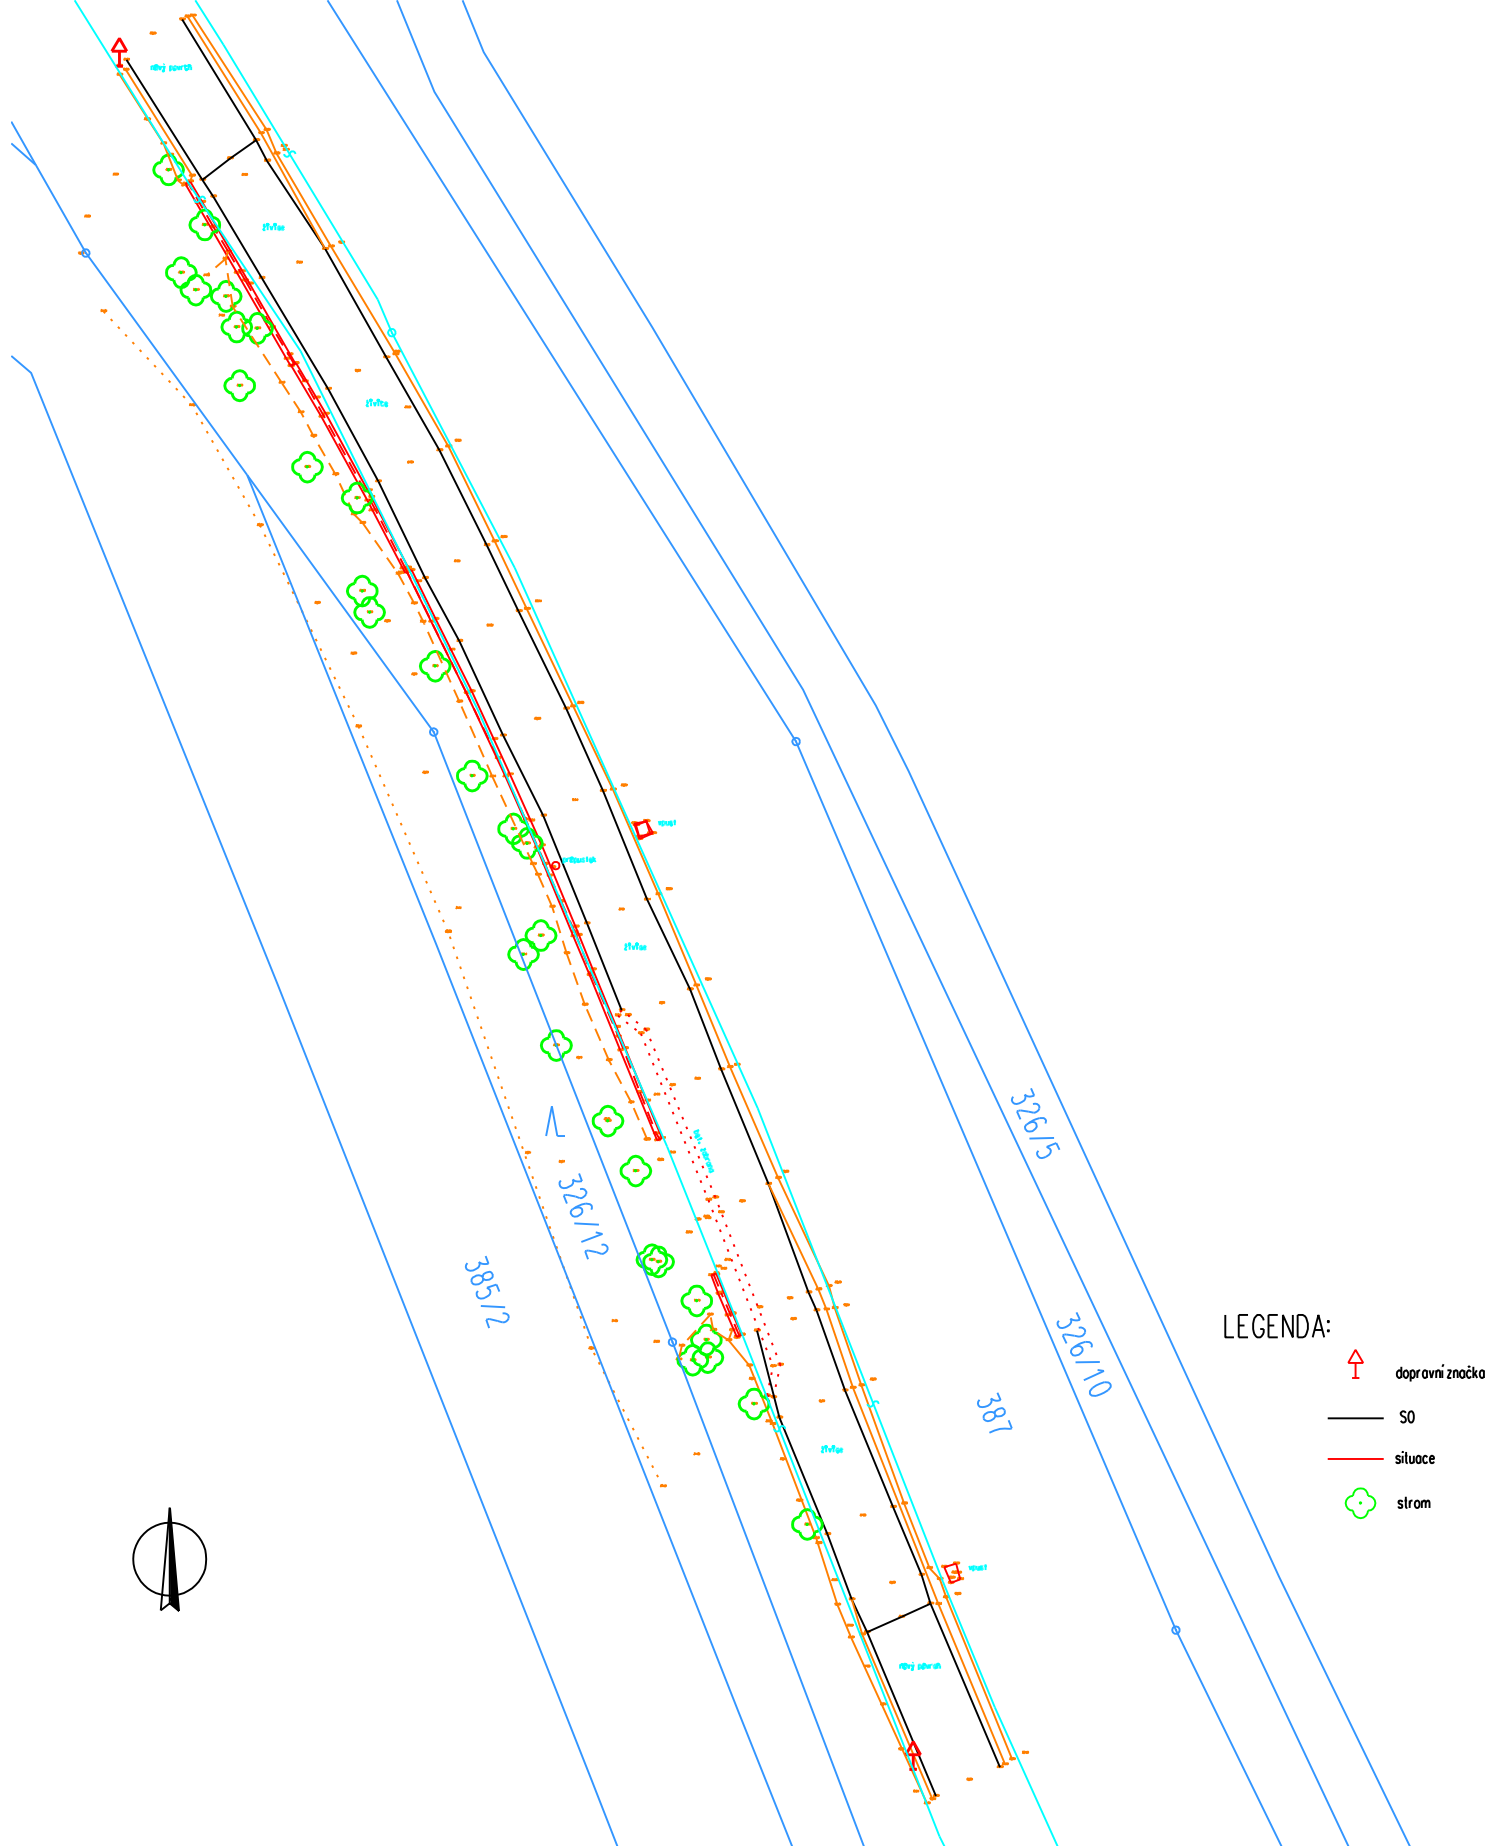

Ing. Martin APPELT Geodetické práce Plojharova 3 162 00 Praha 6 tel. 602 229 008, www.mapp.cz	Zaměřil:	Ing. Appelt	Vypočetl:	Ing. Appelt	Číslo zakázky:	68/2022
	Souřadnicový systém:	JTSK	Výškový systém:	Bpv.	Datum:	listopad 2022
	Objednatel:	M-PROJEKCE s.r.o. Resslova 956/13, 500 02 Hradec Králové			Měřítko:	1: 500
	Akce:	Výškopisný a polohopisný plán opěrné zdi na komunikaci III/01421-Peklo			Výkres:	Přehled zaměření