


SITUACE DIO - ETAPA 5



03		
02		
01		
ZMĚNA	POPIS	DATUM

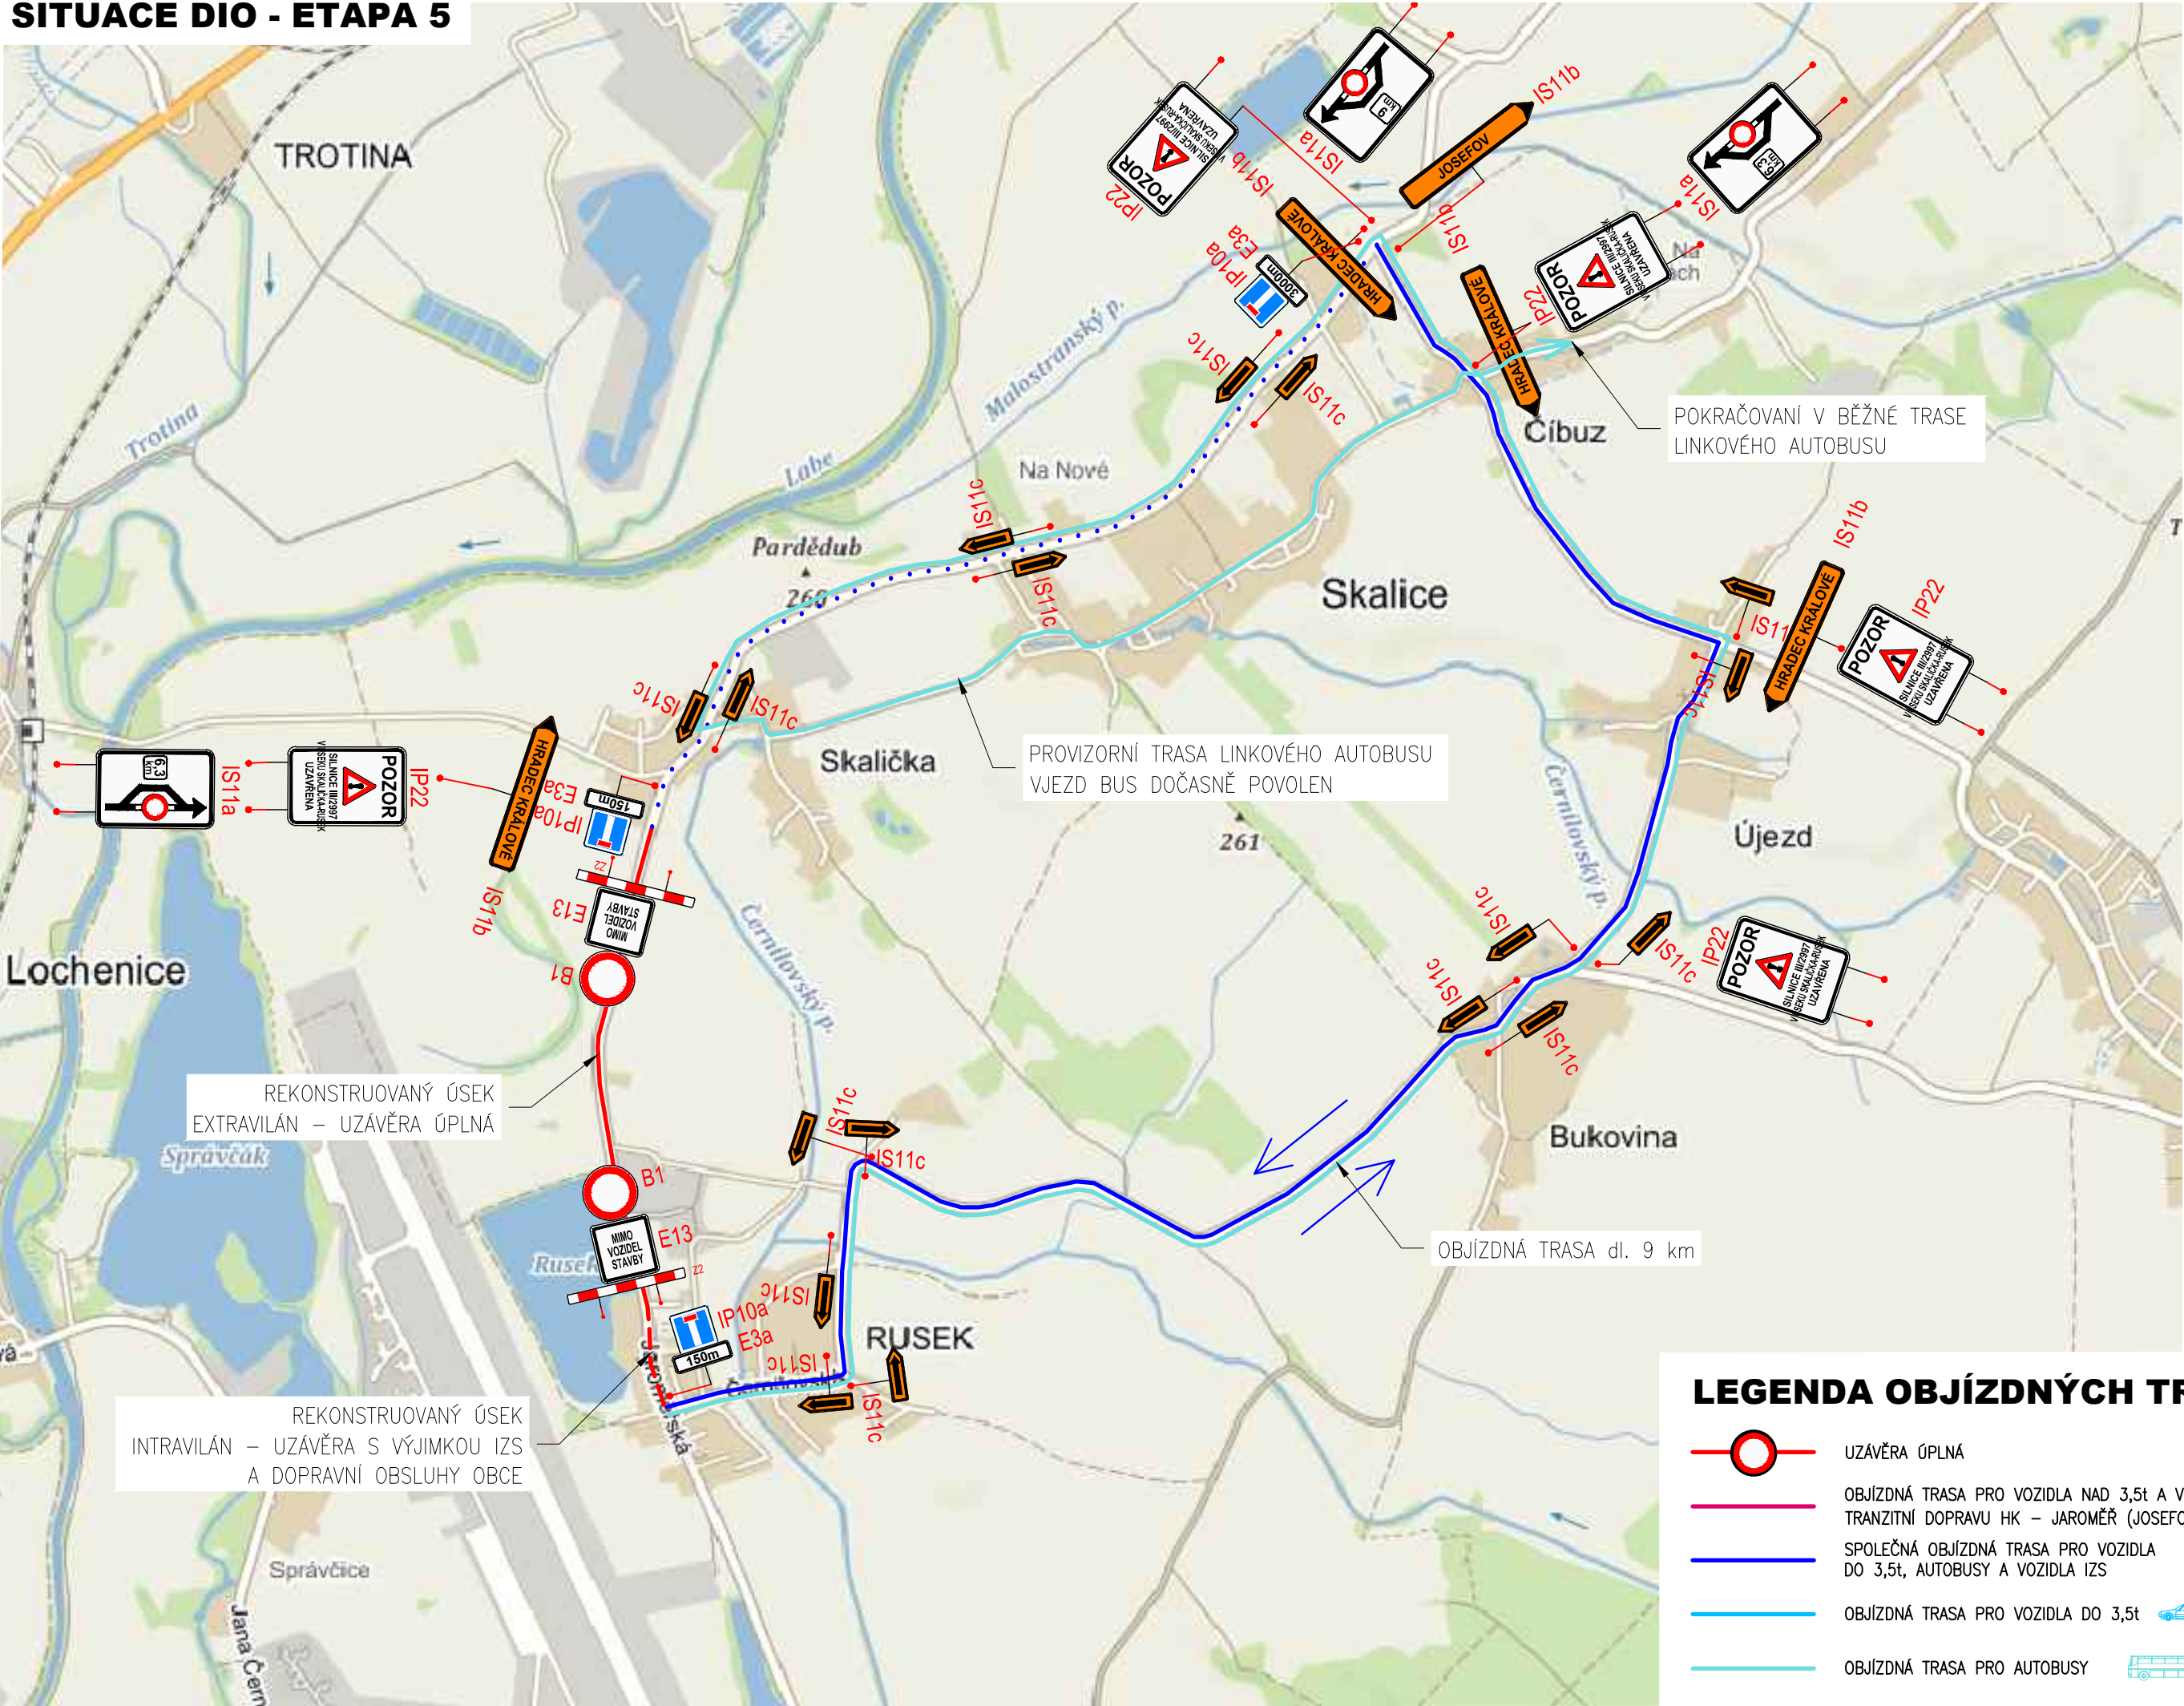

ING. IVAN ŠÍR

PROJEKTOVÁNÍ DOPRAVNÍCH STAVEB CZ s.r.o.
Haškova 1714/3, 500 02 Hradec Králové, tel: +420 603 181 473, sir@sirivan.cz, www.sirivan.cz

IČ: 259 62 914

investor: Královéhradecký kraj
Pivovarské náměstí 1245, 500 03, Hradec Králové

III/2997 Josefov - Hradec králové (odbočka Piletice) - část II.: Silnice III/2997, hranice okresu Náchod - Hradec Králové (odbočka Piletice)

- kraj:

Královéhradecký

■ MÚ / OU:

Hradec Králové, Jaroměř

■ stupeň utajení:

bez utajení

■ datum:

10 / 2025

■ zakázkové číslo:

O19004

■ stupeň PD:

PDPS

■ odpovědný projektant stavby:

Ing. Ivan Šír

■ odpovědný projektant objektu:

Ing. Jan Fiala

■ vypracoval:

Ing. Jaroslav Seifrt

■ kontroloval:

Ing. Jan Fiala

■ změna číslo:

00


■ měřítko:


-


SPECIÁLNÍ VÝKRESY


SITUACE DIO - ETAPA 5


LEGENDA OBJÍZDNÝCH TRAS:

- 

UZÁVĚRA ÚPLNÁ
- 

OBJÍZDNÁ TRASA PRO VOZIDLA NAD 3,5t A VEŠKEROU TRANZITNÍ DOPRAVU HK – JAROMĚŘ (JOSEFOV)
- 

SPOLEČNÁ OBJÍZDNÁ TRASA PRO VOZIDLA DO 3,5t, AUTOBUSY A VOZIDLA IZS
- 

OBJÍZDNÁ TRASA PRO VOZIDLA DO 3,5t
- 

OBJÍZDNÁ TRASA PRO AUTOBUSY